


Lageplan

CI 12/60

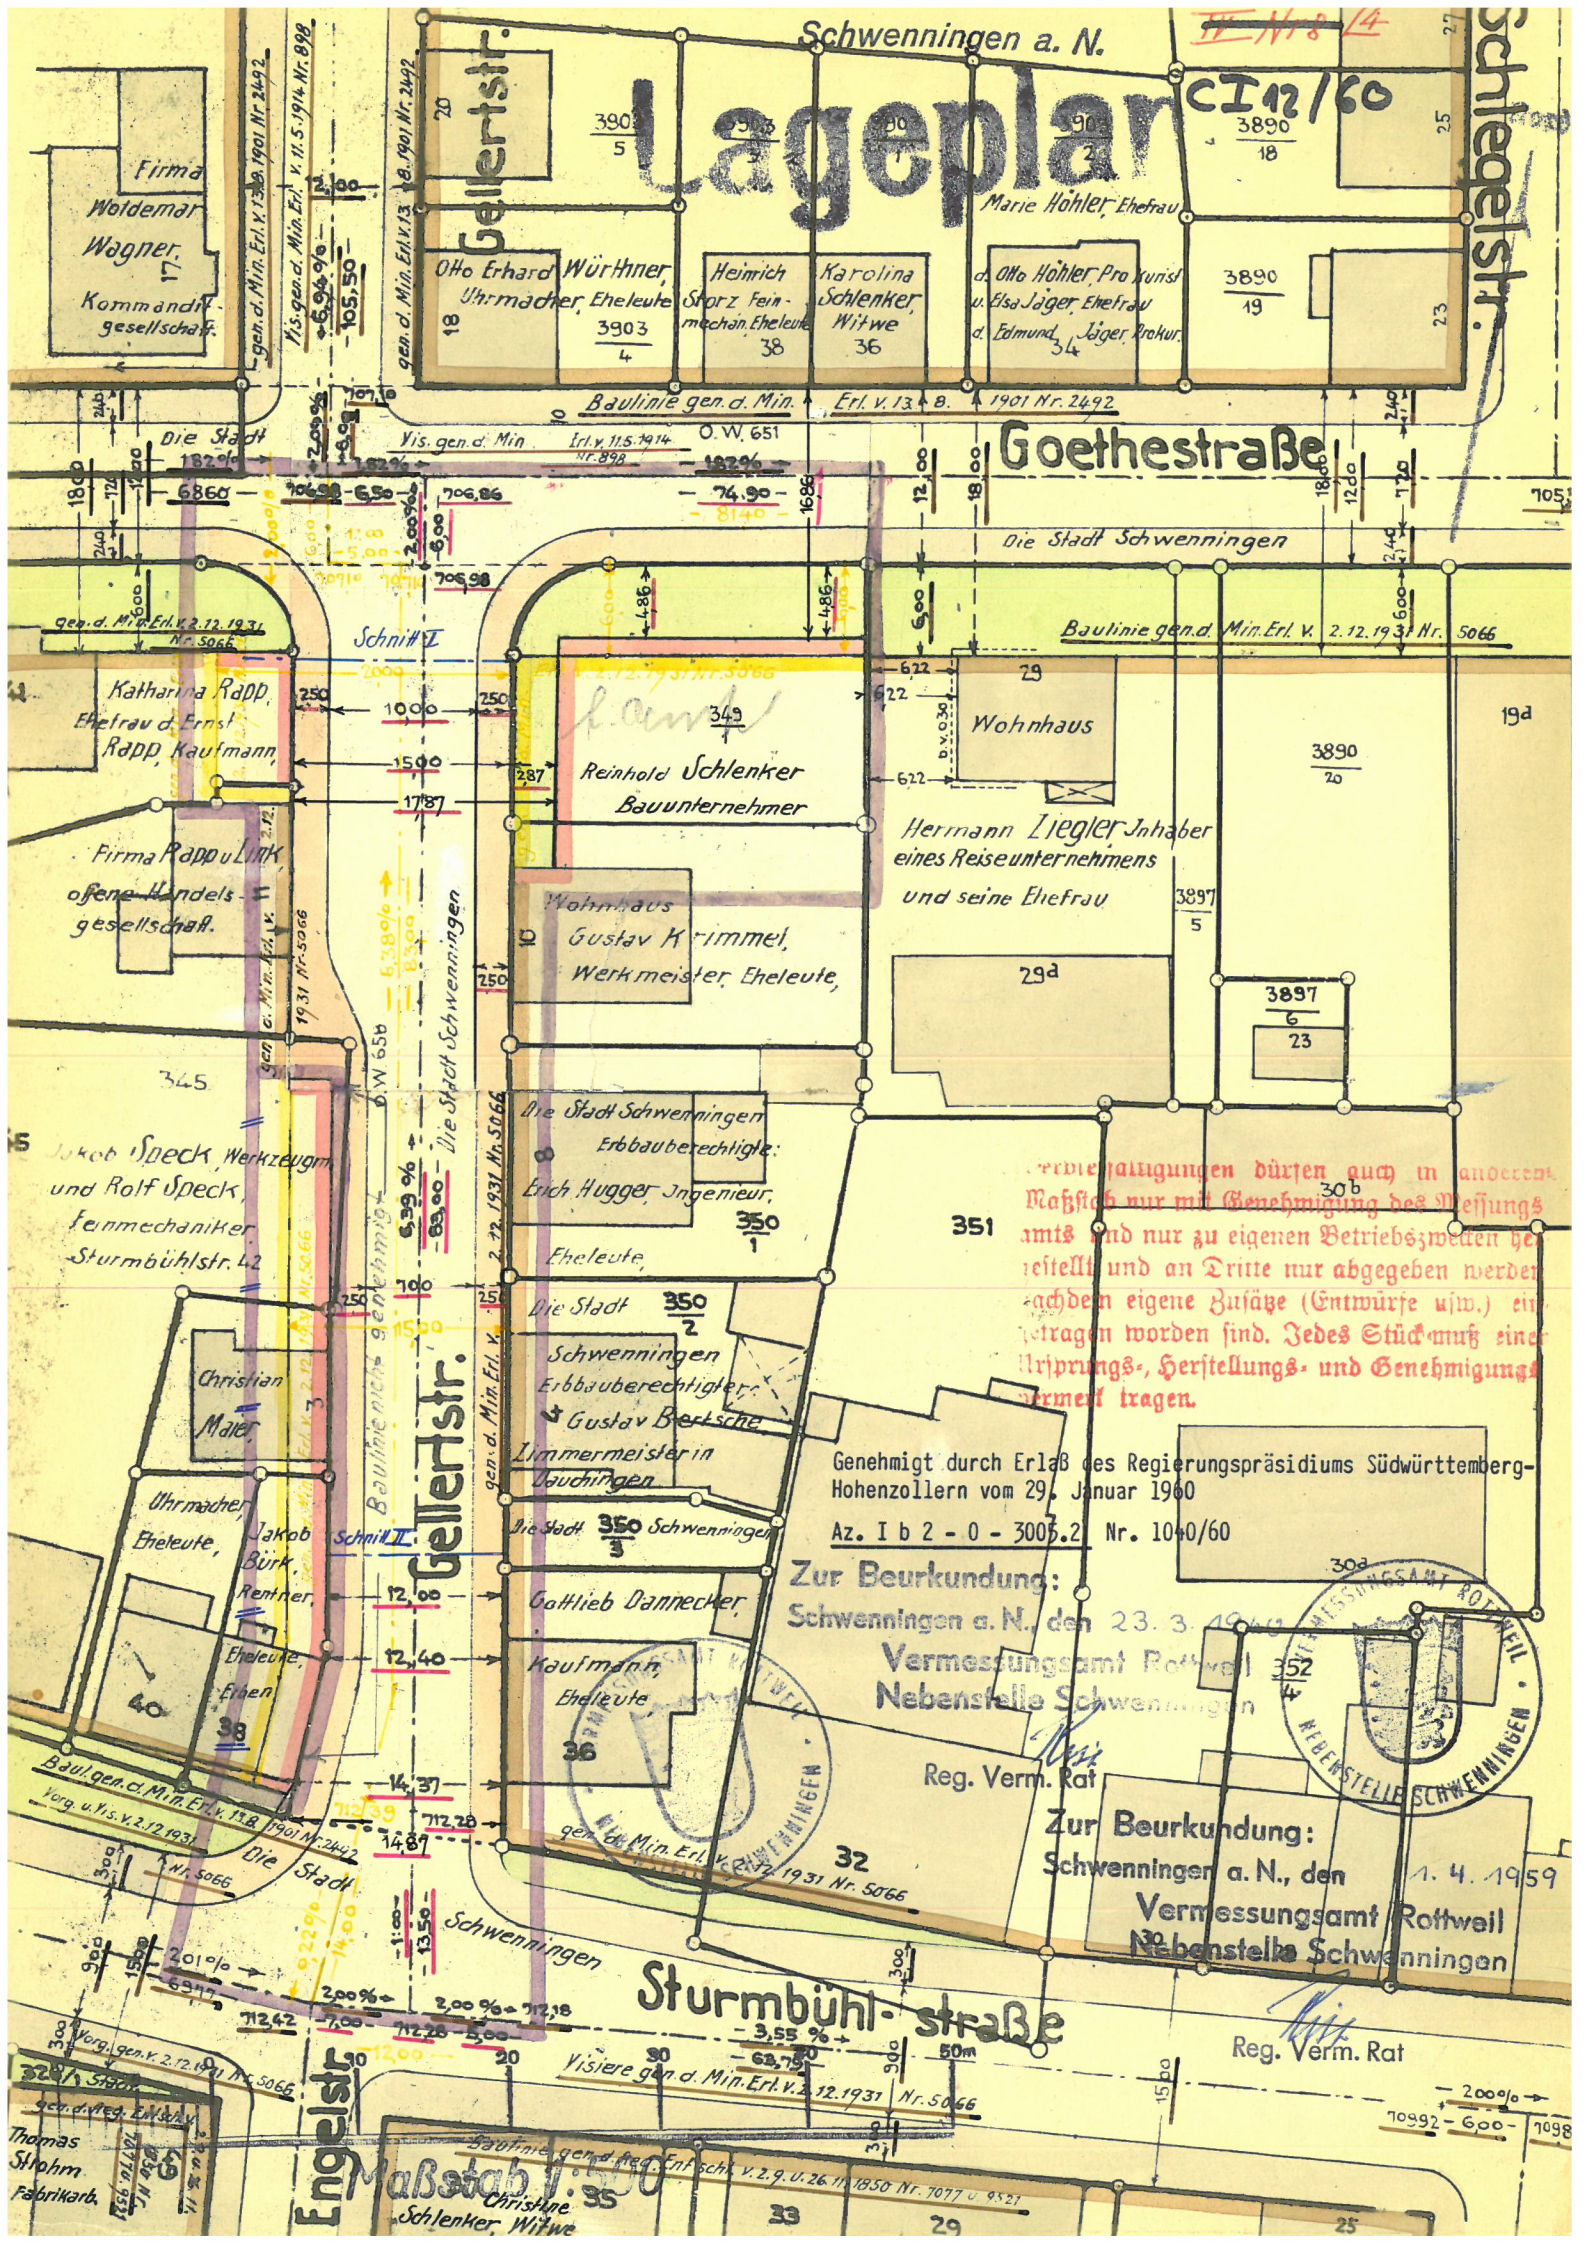


...vermessungen dürfen auch in anderen Maßstab nur mit Genehmigung des Vermessungsamts und nur zu eigenen Betriebszwecken hergestellt und an Dritte nur abgegeben werden, nachdem eigene Zusätze (Entwürfe usw.) eingetragen worden sind. Jedes Stück muß einer Ursprungs-, Herstellungs- und Genehmigungsvermerk tragen.

Genehmigt durch Erlass des Regierungspräsidiums Südwürttemberg-Hohenzollern vom 29. Januar 1960
Az. I b 2 - 0 - 3005.2 Nr. 1040/60

Zur Beurkundung:
Schwenningen a. N., den 23. 3. 1960
Vermessungsamt Rottweil
Nebenstelle Schwenningen

Zur Beurkundung:
Schwenningen a. N., den 1. 4. 1959
Vermessungsamt Rottweil
Nebenstelle Schwenningen

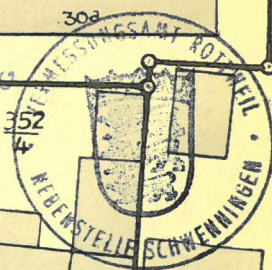

Maßstab 1:500
Christine Schlenker, Witwe