


Schwenningen a. N.

Lageplan

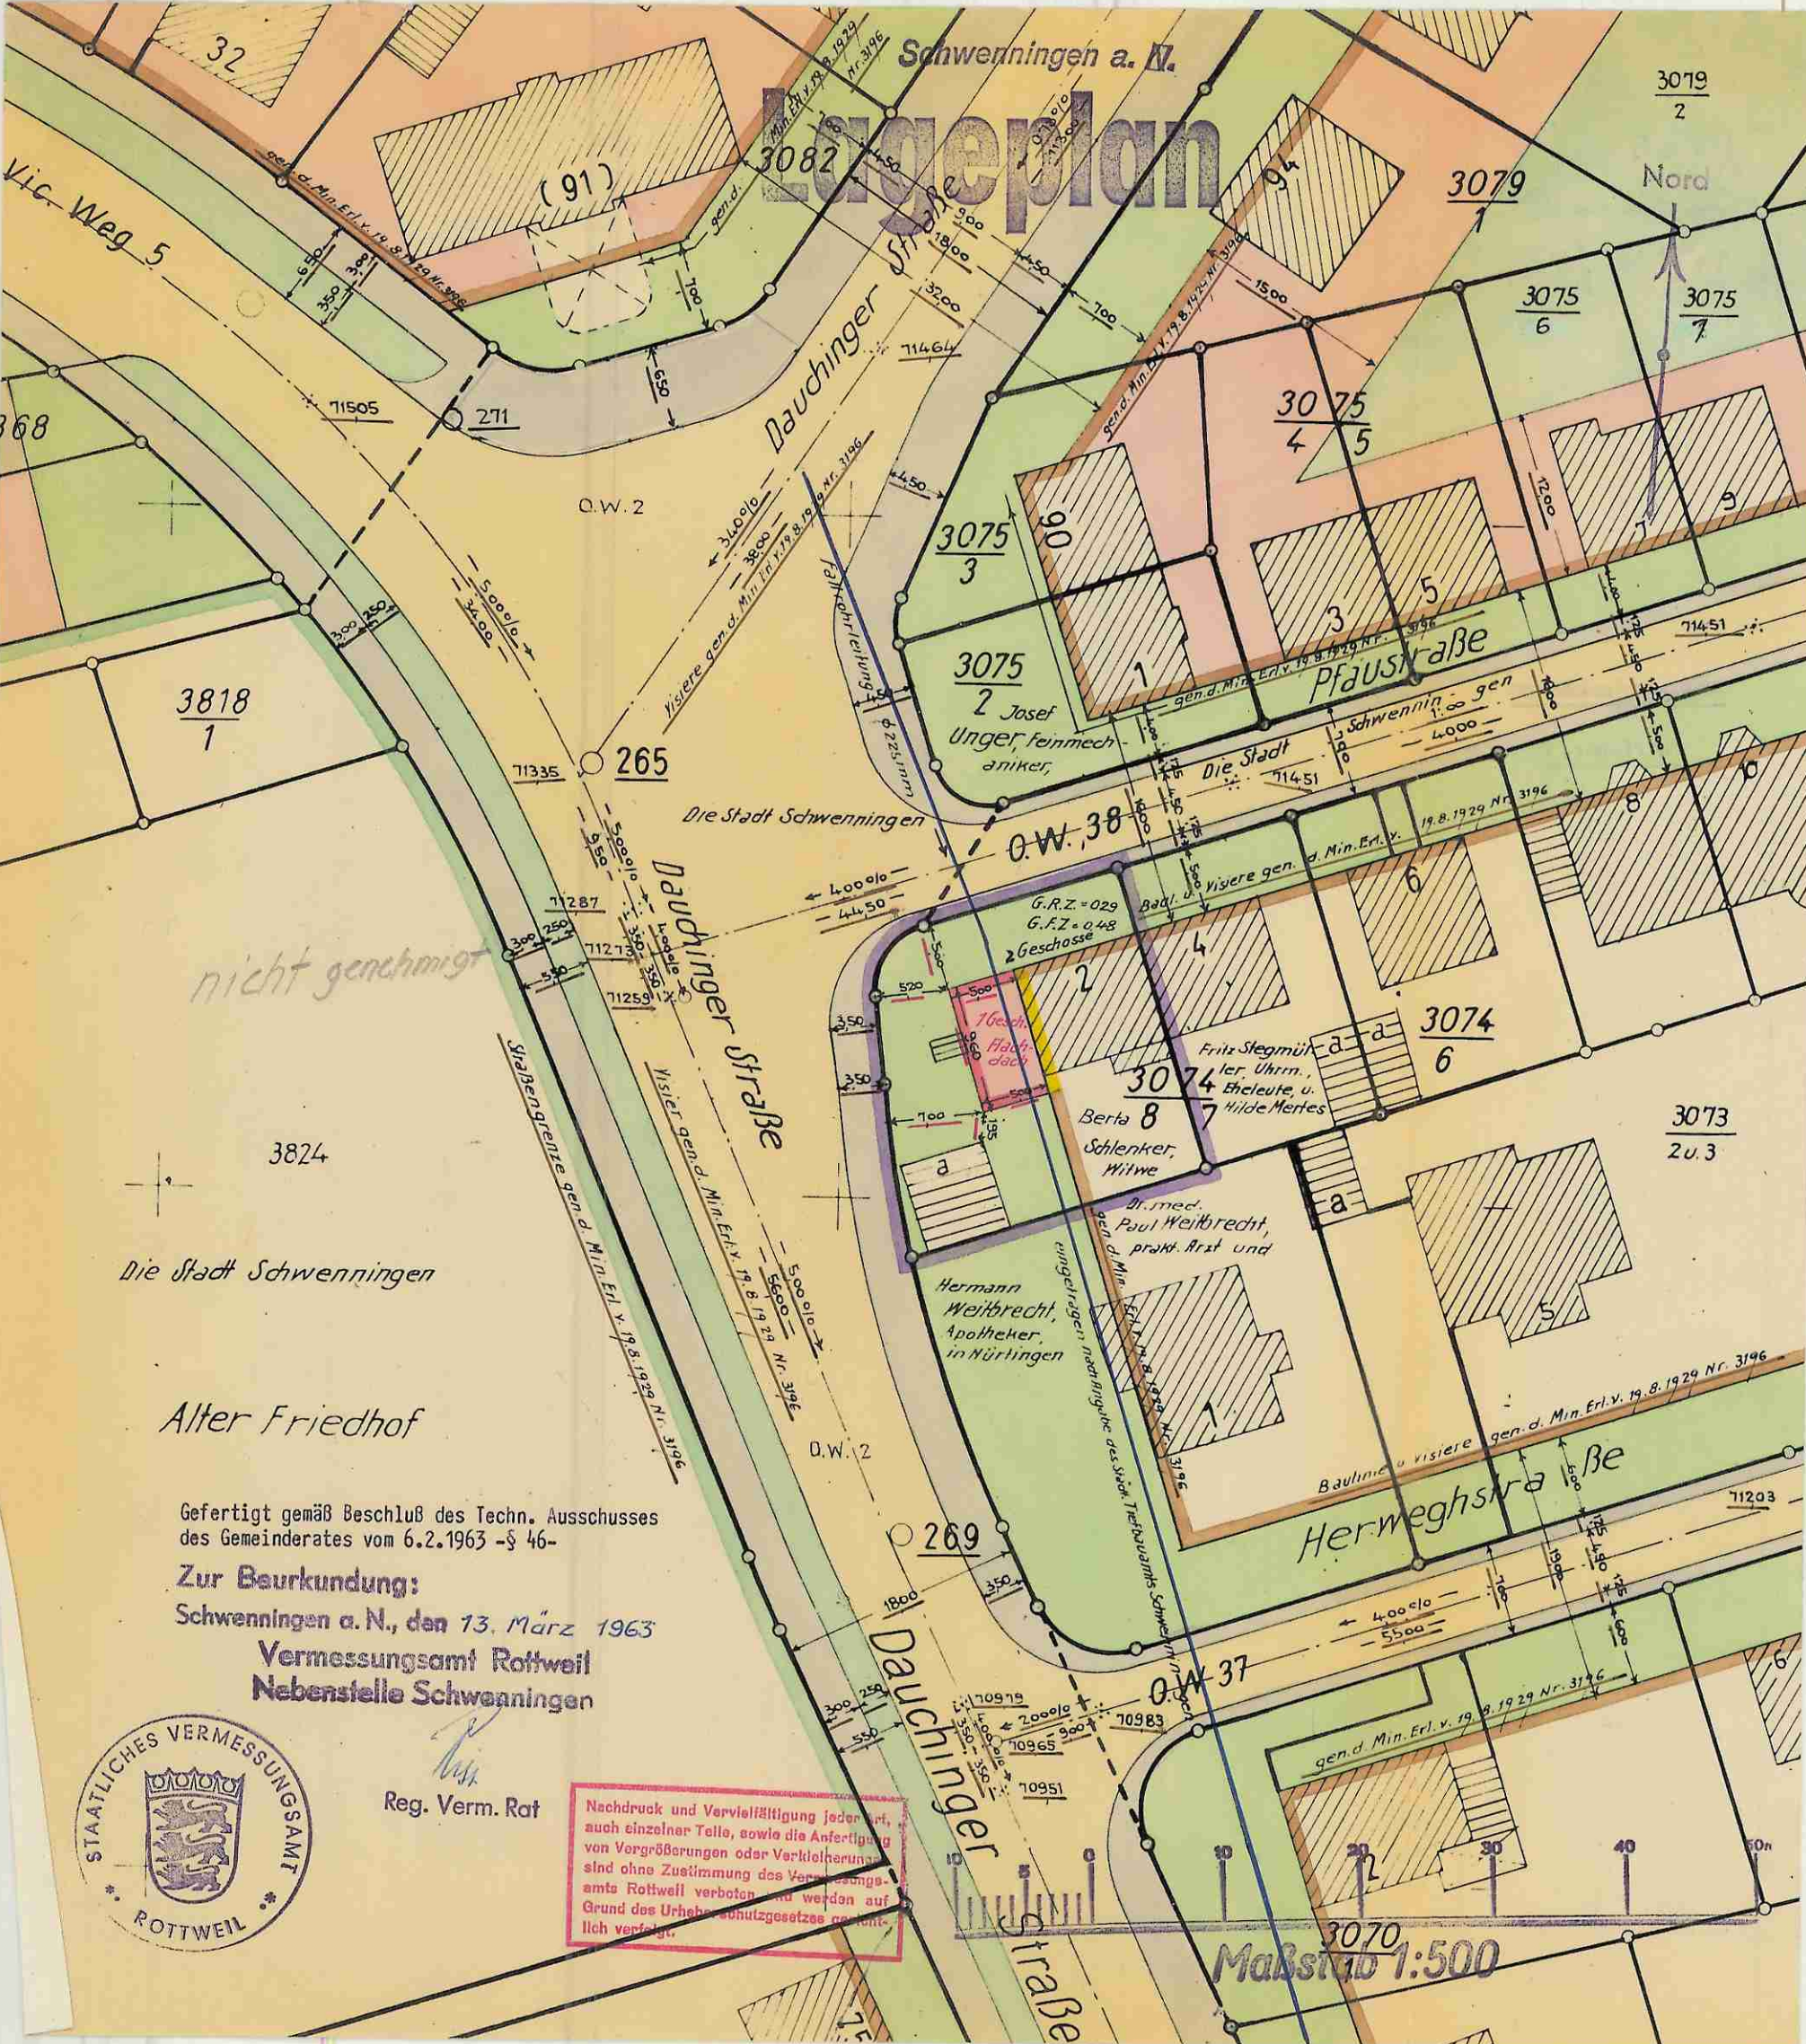


nicht genehmigt

Die Stadt Schwenningen

Alter Friedhof

Gefertigt gemäß Beschluß des Techn. Ausschusses
des Gemeinderates vom 6.2.1963 -§ 46-

Zur Beurkundung:
Schwenningen a. N., den 13. März 1963
Vermessungsamt Rottweil
Nebenstelle Schwenningen

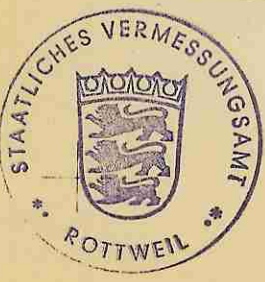

Reg. Verm. Rat

Nachdruck und Vervielfältigung jeder Art,
auch einzelner Teile, sowie die Anfertigung
von Vergrößerungen oder Verkleinerungen
sind ohne Zustimmung des Vermessungs-
amts Rottweil verboten und werden auf
Grund des Urheberrechtsgesetzes gesetzlich
verfolgt.

Maßstab 1:500