
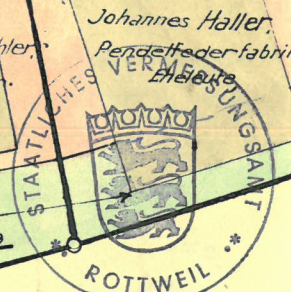


# Lageplan

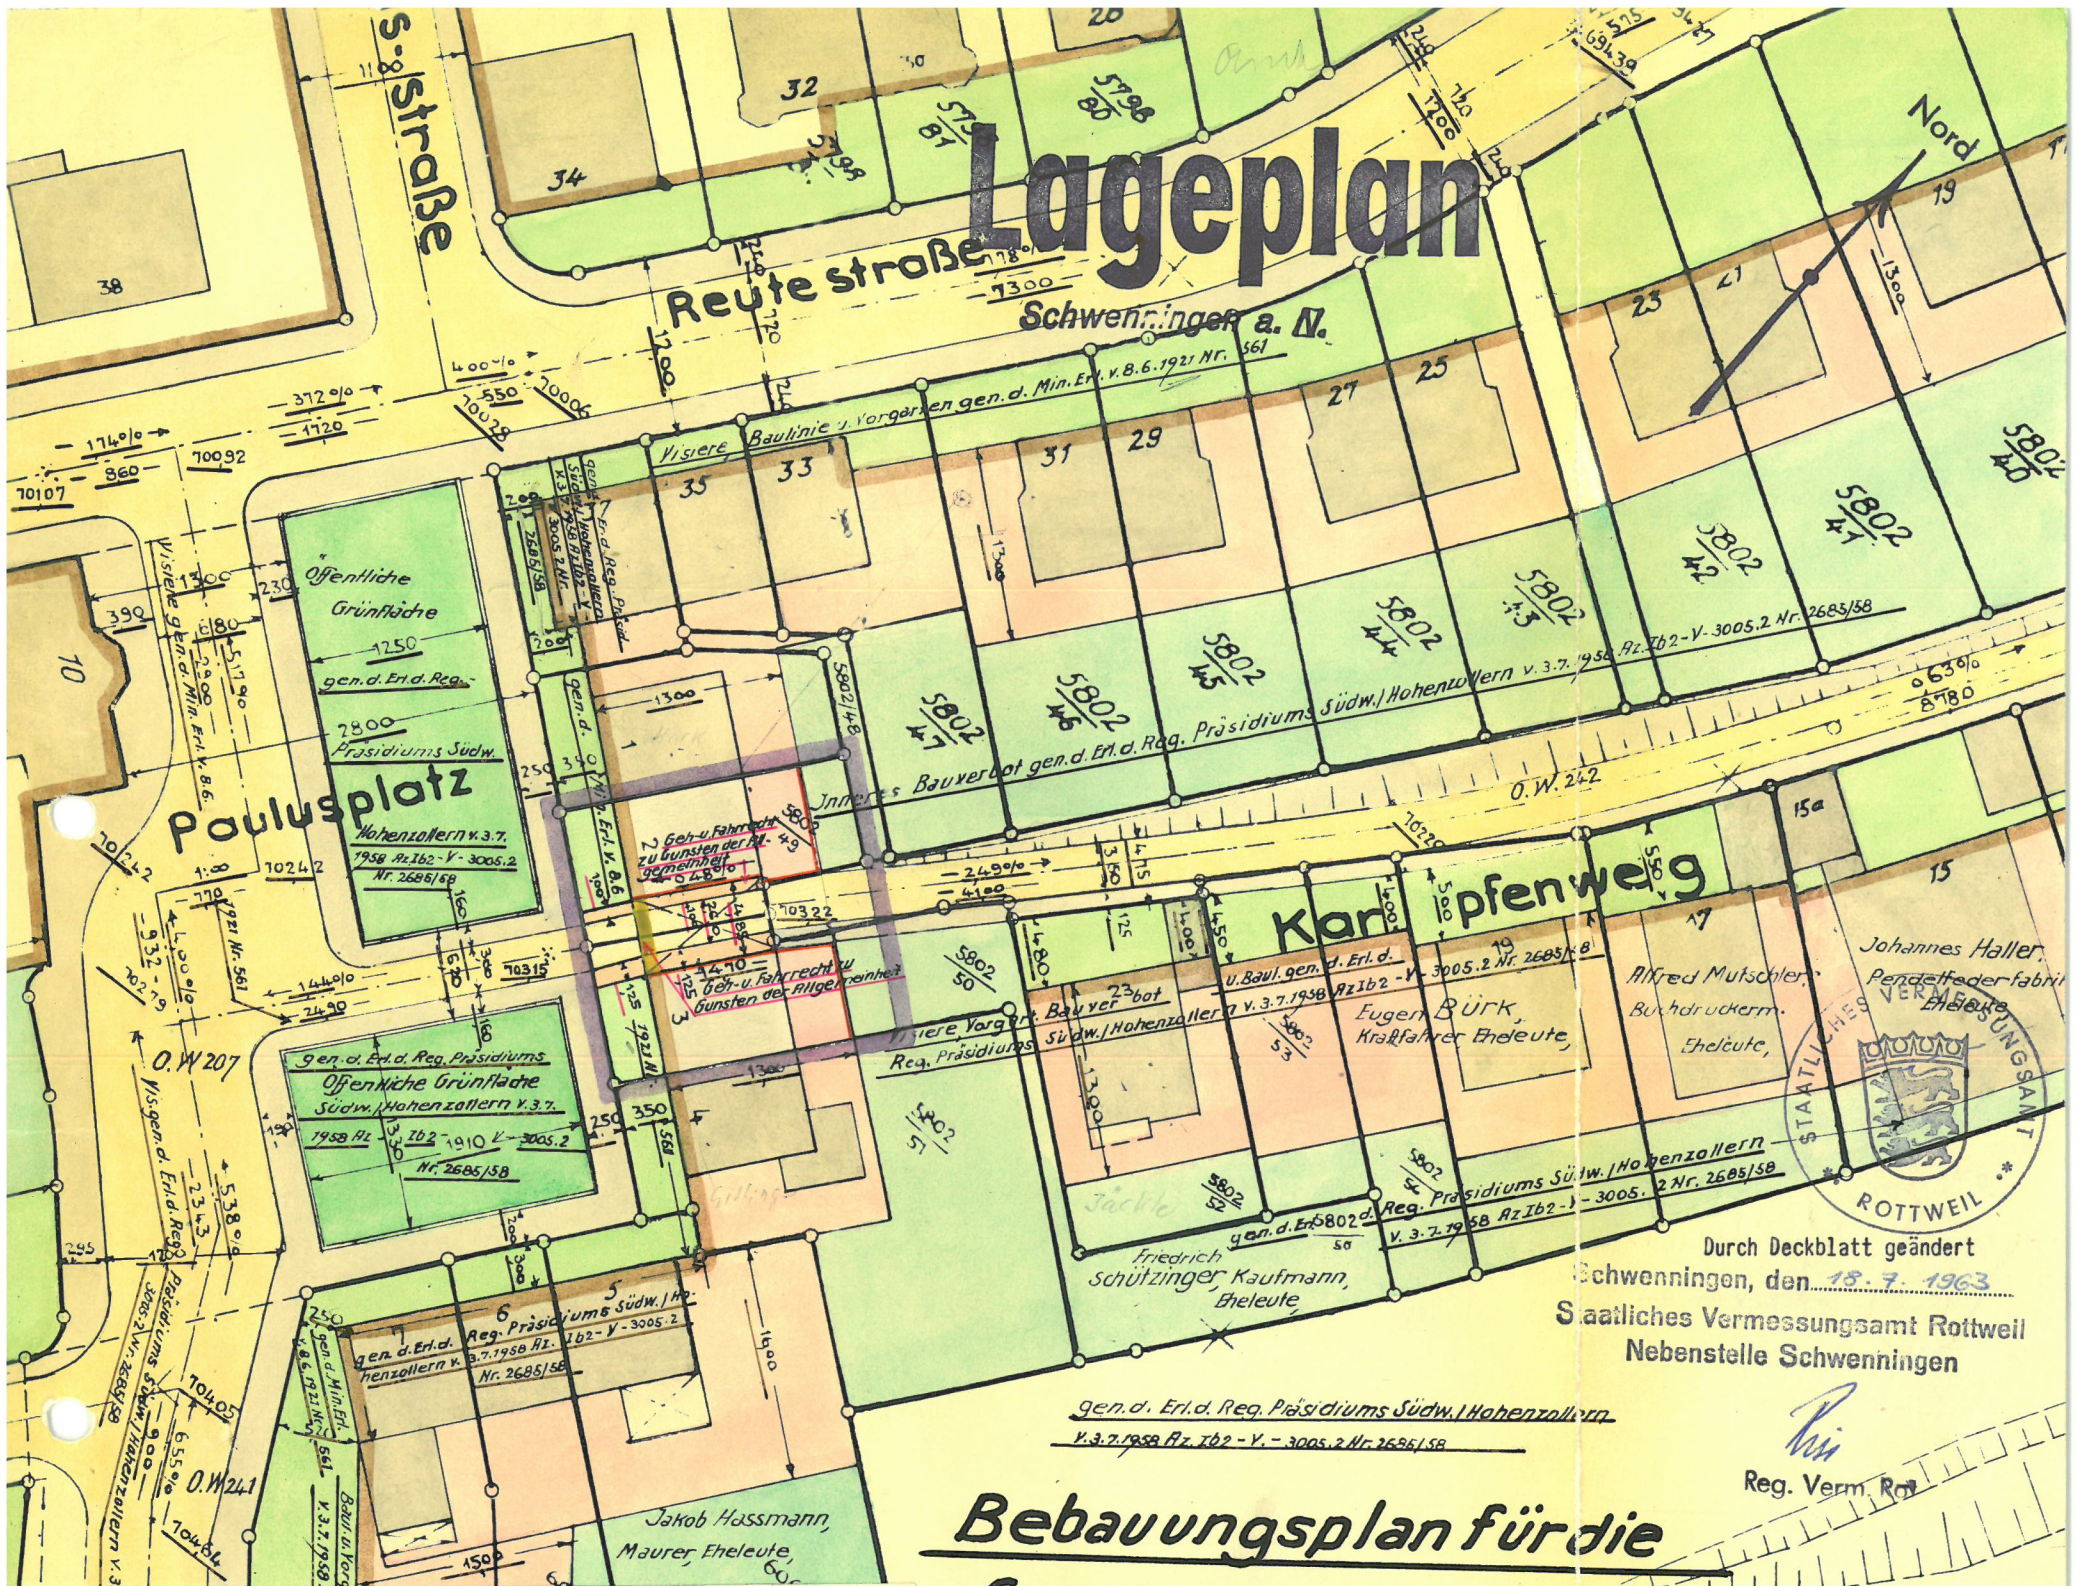

Durch Deckblatt geändert  
Schwenningen, den 18. 7. 1963  
Staatliches Vermessungsamt Rottweil  
Nebenstelle Schwenningen

Reg. Verm. Rat

## Bebauungsplan für die Grundstücke Paulusplatz 2 u. 3

### Für öffentliche Zwecke


Gefertigt gemäß Beschluß des Gemeinderates  
vom 18. 4. 1962 § 53

#### Zur Beurkundung:

Schwenningen a. N., den 20. Juni 1962

Vermessungsamt Rottweil  
Nebenstelle Schwenningen

Reg. Verm. Rat

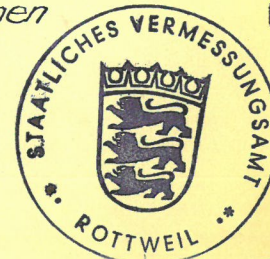

Die Stadt Schwenningen

### Legende:

- Grenze des Geltungsbereichs
- Genehmigte Baulinie nach der württ. Bauordnung
- Aufzuhebende Baulinie nach der württ. Bauordnung
- Neu festzustellende Baugrenze § 23 Baunutzungs VO
- Neu festzustellende Baulinie § 23 Baunutzungs VO
- Vorgarten
- Bauverbot
- Bestehende Verkehrsfläche (Fahrbahn u. Gehweg)
- Neu festzustellende Verkehrsfläche (Fahrbahn u. Gehweg)
- Überbaubare Fläche

Maßstab 1:500

Hans Osterlag Steinbildhauermeister