

K IV 9 / 62

Schwenningen a. N.

Lageplan

Rosengartenstraße


Wannenstraße

Hafnerstraße

Hafnerstraße

5802 und Verbleib jeder Art, aus einzelner Teile, sowie die Anfertigung von Vergrößerungen oder Verkleinerungen sind ohne Zustimmung des Vermessungsamts Rotweil verboten und werden auf Grund des Urabstammungsgesetzes gerichtlich verlangt.

Maßstab 1:500

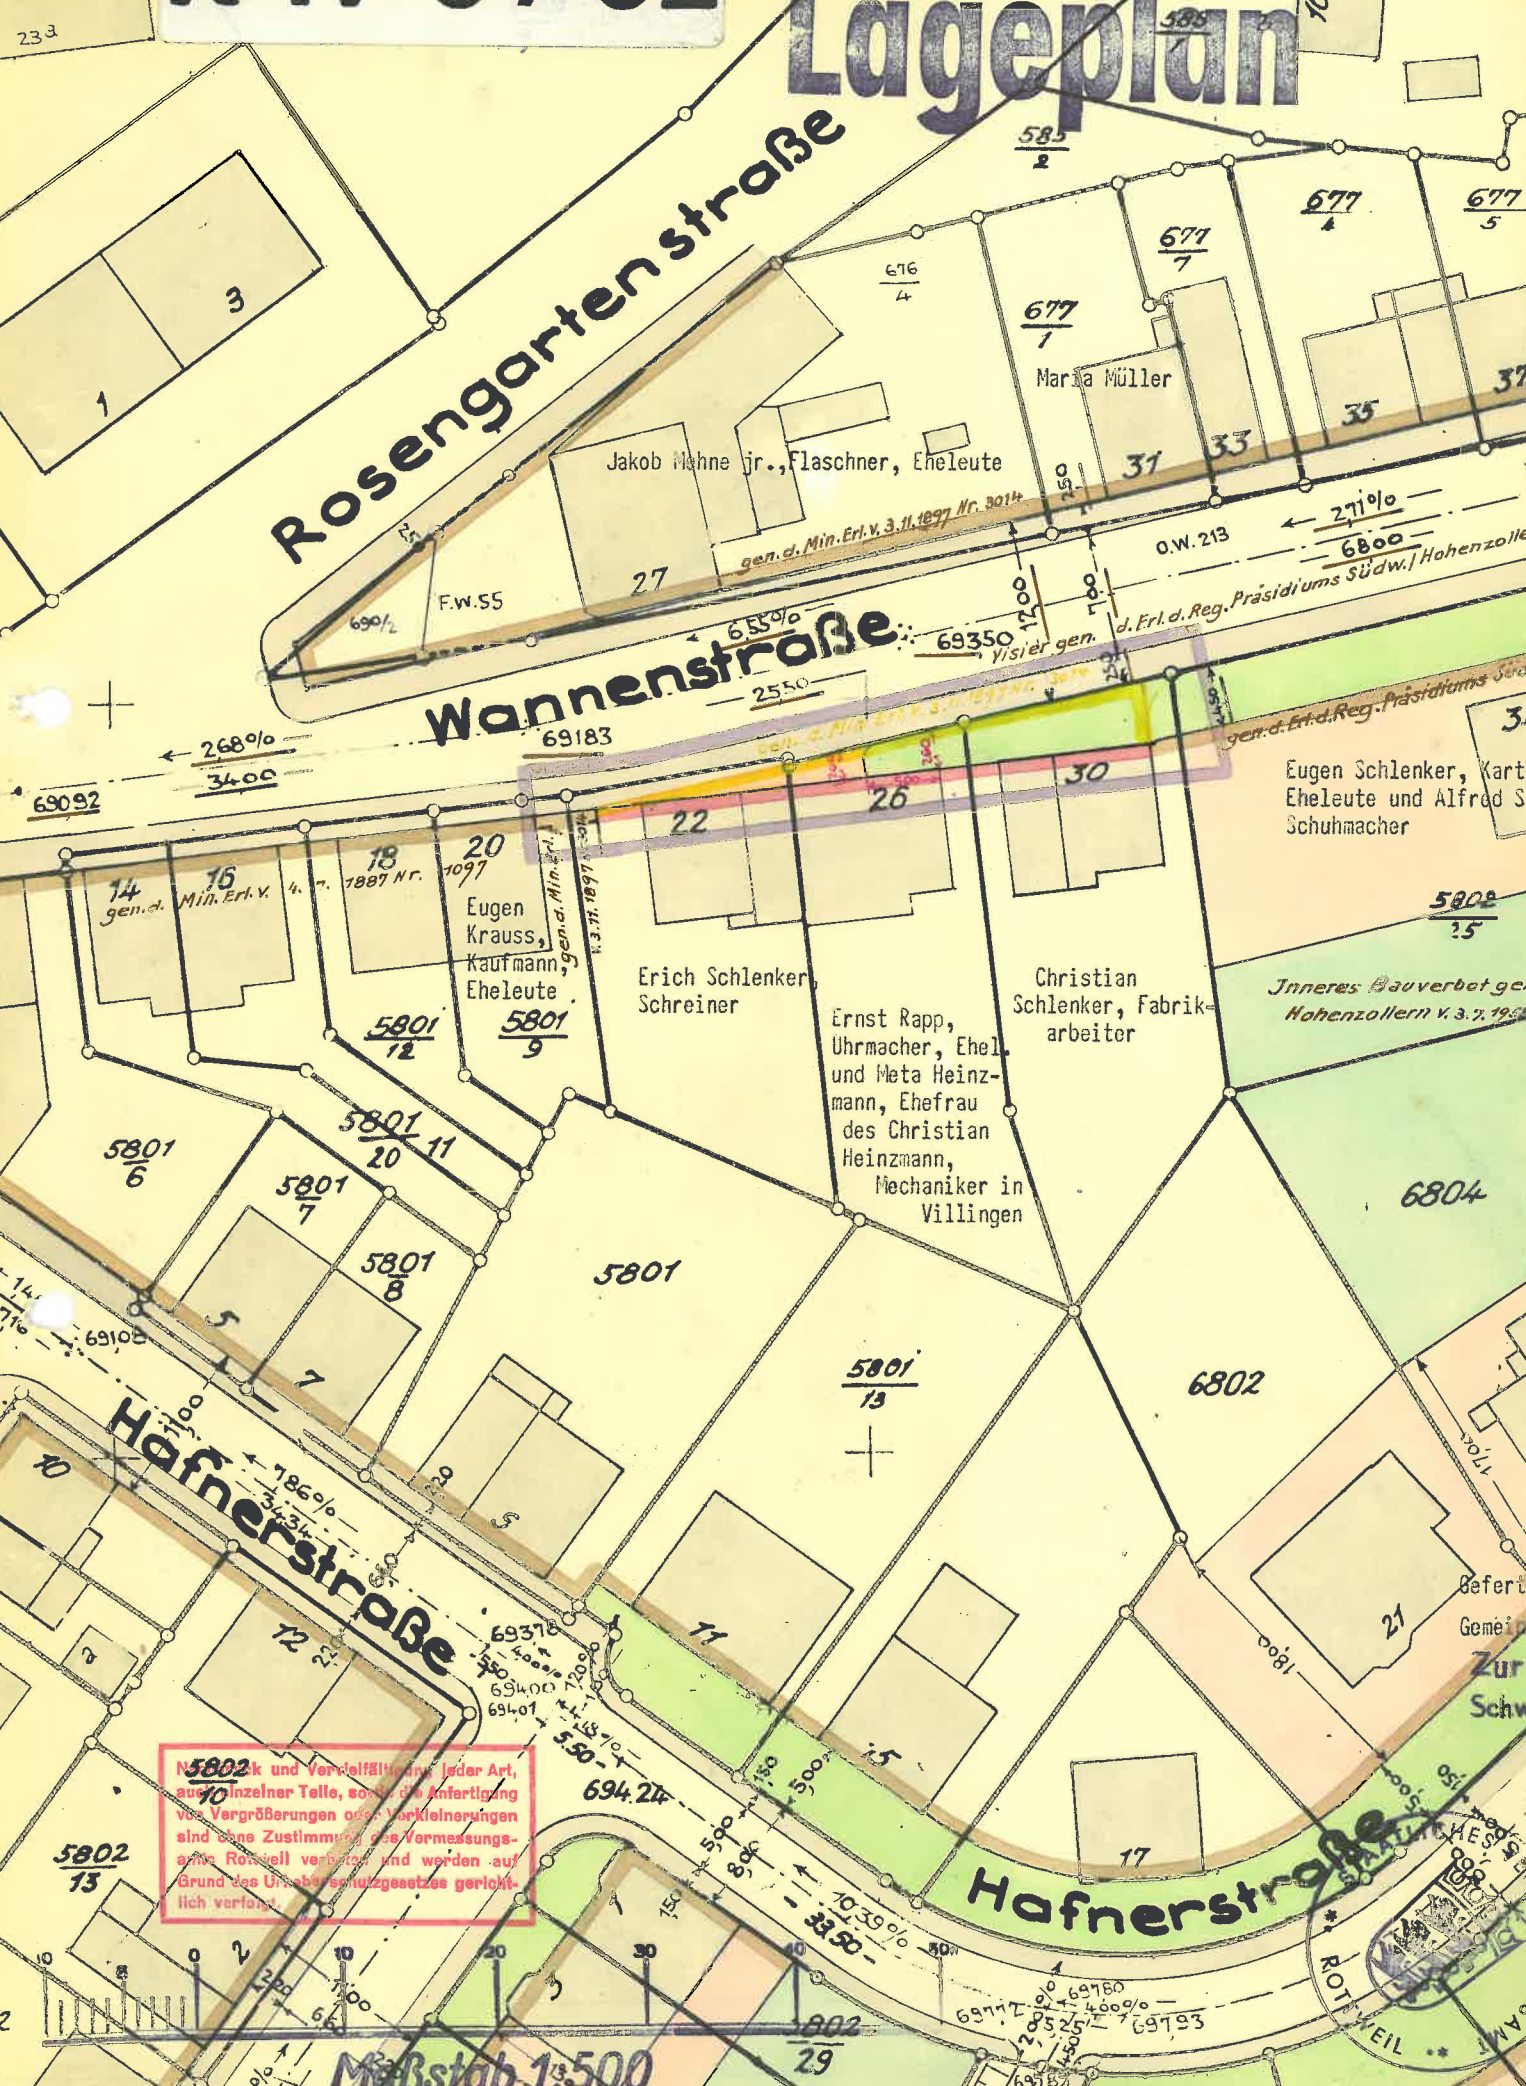

Jakob Mehne jr., Flaschner, Eheleute

677 7
Maria Müller

F.W. 55

gen. d. Min. Erl. v. 3. II. 1897 Nr. 3014

O.W. 213

271%
6800
d. Erl. d. Reg. Präsidiums Südwesthohenzollern

69092

268%
3400

69183

18
1887 N.R.

Eugen Krauss,
Kaufmann,
Eheleute

Erich Schlenker,
Schreiner

Ernst Rapp,
Uhrmacher, Ehel.
und Meta Heinzmann,
Ehefrau
des Christian
Heinzmann,
Mechaniker in
Villingen

Christian Schlenker,
Fabrik-
arbeiter

Eugen Schlenker, Karo
Eheleute und Alfred Sch
Schuhmacher

Inneres Bauverbot gen
Hohenzollern v. 3. 7. 1900

5801 6

5801 11

5801 7

5801 8

5801

5801 13

6802

6804

10

12

11

17

21

102

120%

894

802

69772

69780

69793

69785

