


# Lageplan



Veränderungen dürfen auch in anderen Maßstab nur mit Genehmigung des Vermessungsamtes und nur zu eigenen Betriebszwecken hergeleitet und an andere nur abgegeben werden, nach eigenen Zusätze (Entwürfe usw.) eingetragenen worden sind. Jedes Stück muß einen Ursprungs-, Herstellungs- und Genehmigungsvermerk tragen.

Maßstab 1:500

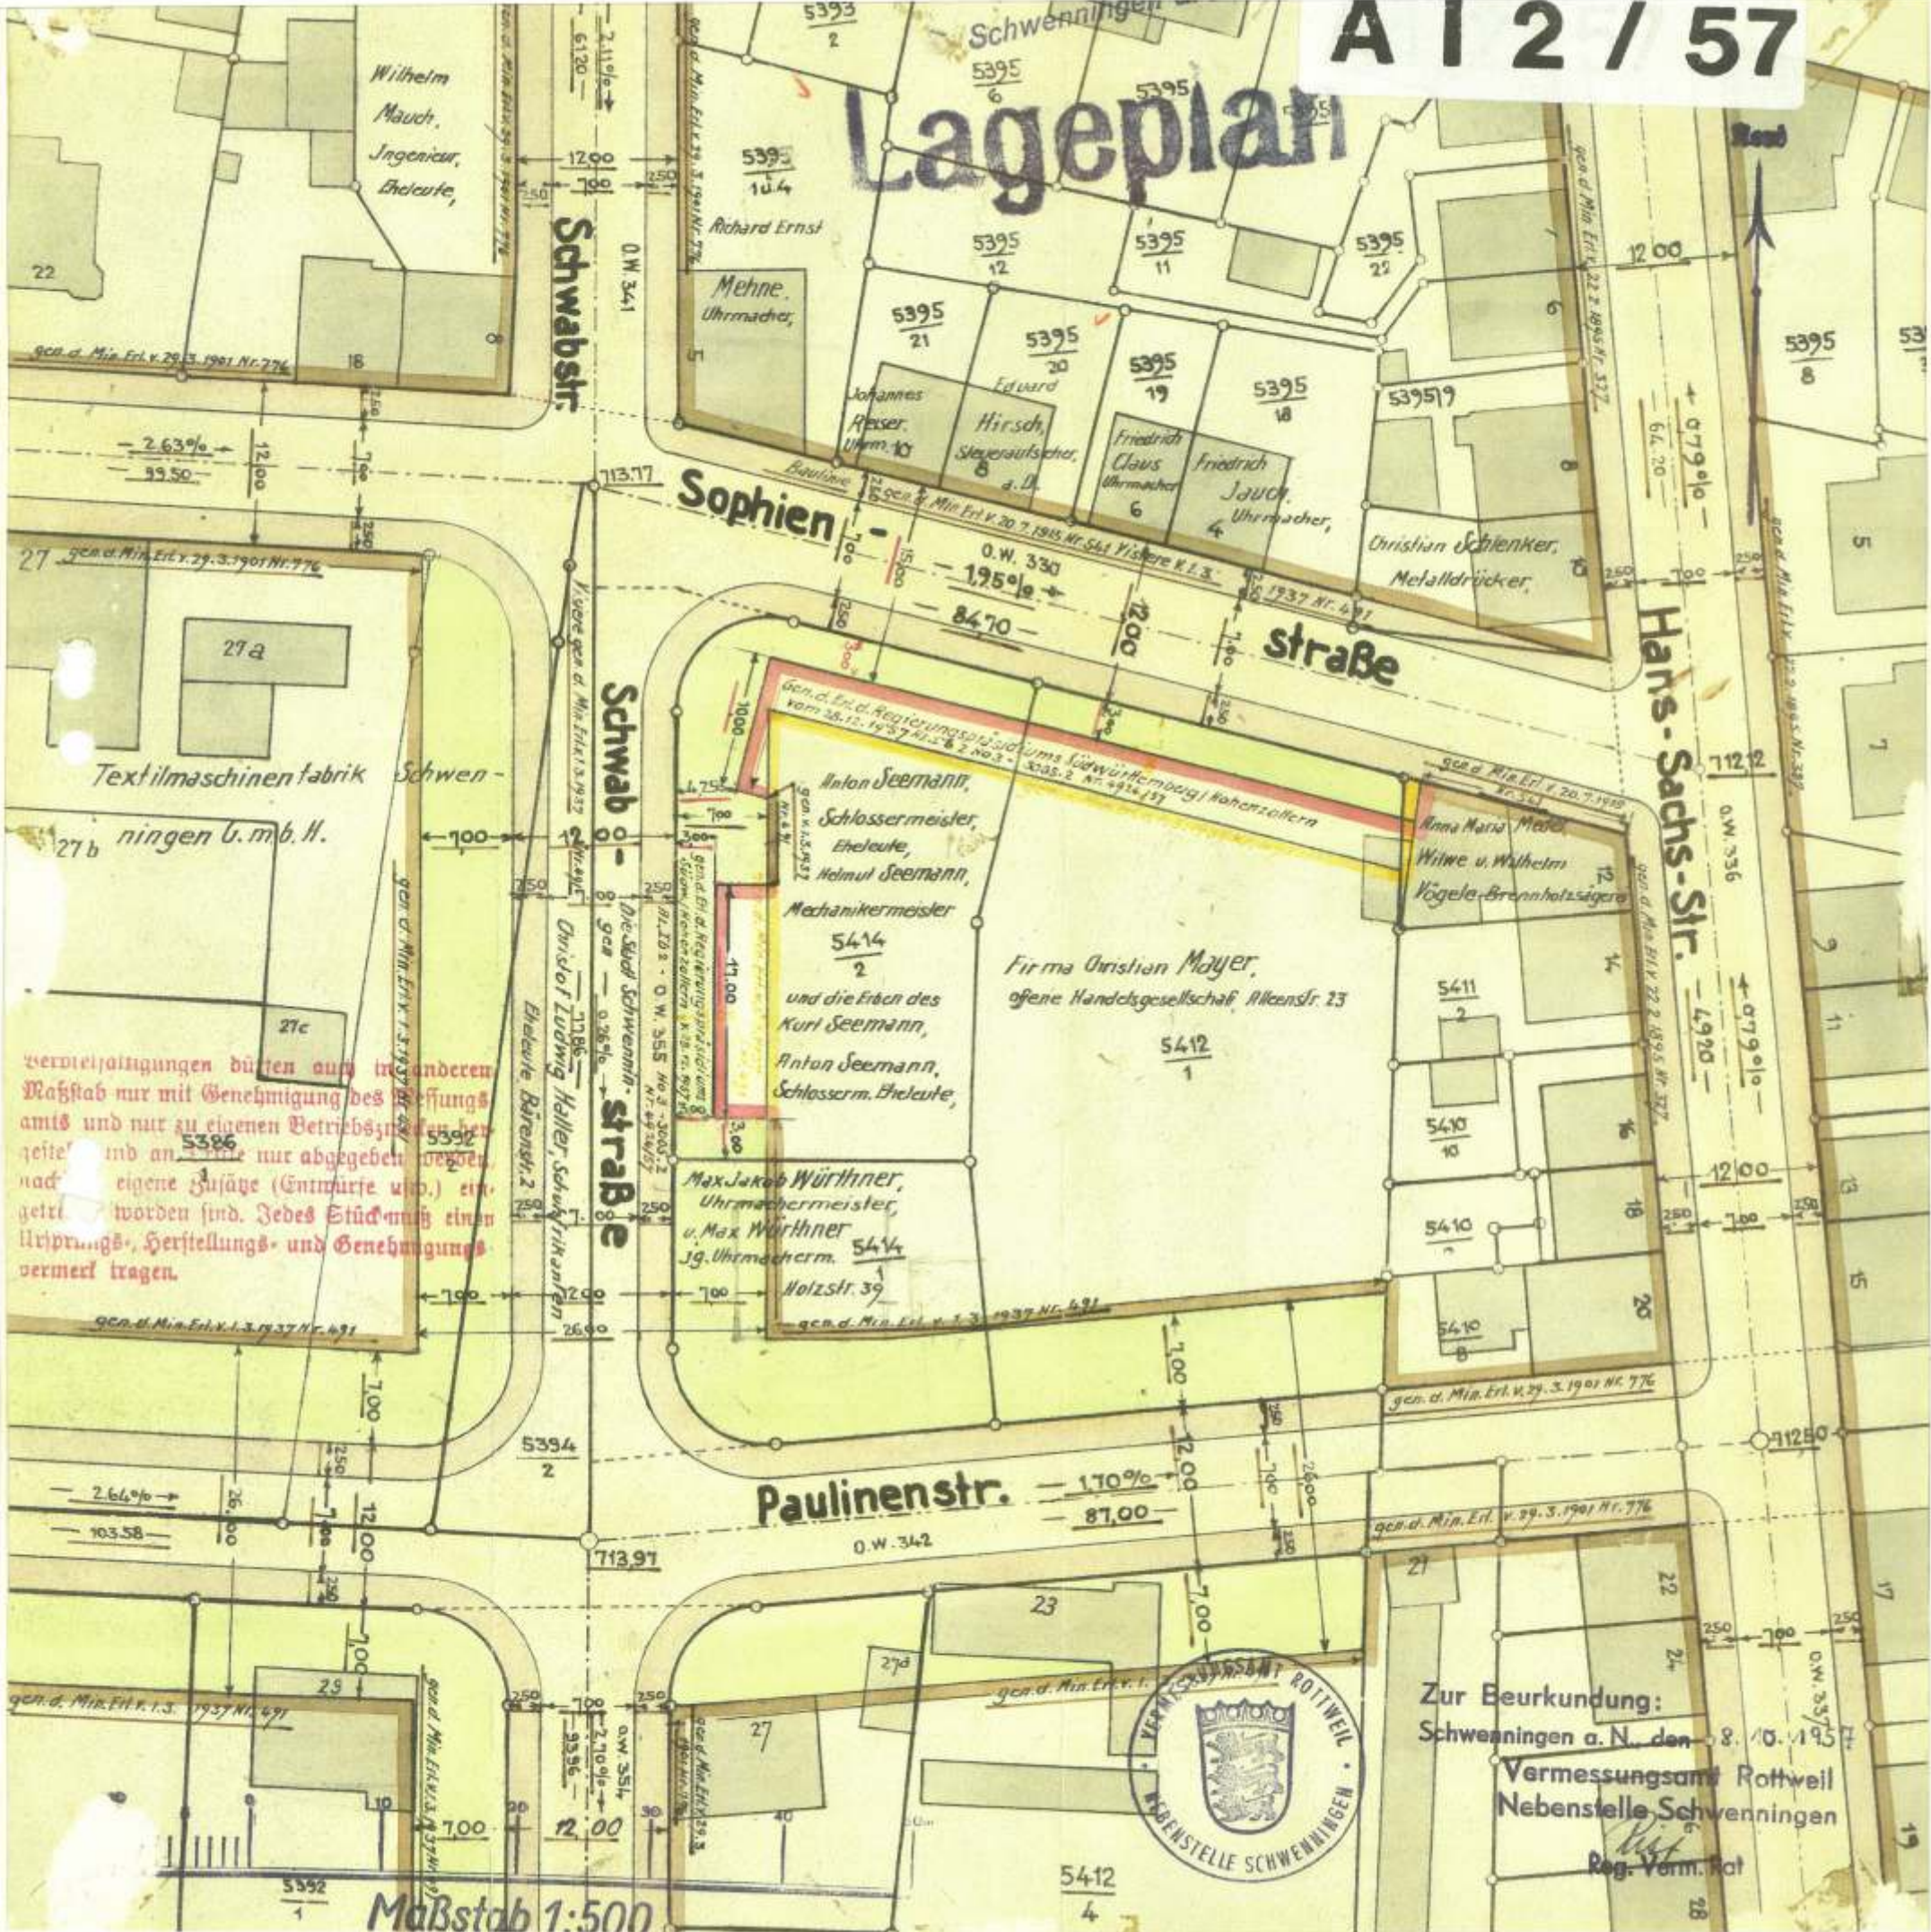

Zur Beurkundung:  
Schwenningen a. N. den 8. 10. 1957  
Vermessungsamt Rottweil  
Nebenstelle Schwenningen  
Reg.-Verm. Rat