


Lageplan

Machdruck und Vereinfachung oder auch einzelner Teile, sowie die Anfertigung von Vergütungen oder Verkleinerungen sind ohne Zustimmung des Vermessungsamts verboten und werden auf Grund des Urhaberschutzes geahndet.



Gen. d. Erl. d. Reg. Präsidiums Südwestfalen-Hohenzollern v. 1. August 1960 Nr. I - bau 2/3005.1, 1 Nr. 2870/60 Schwennigen (Neckar), den 29. September 1960

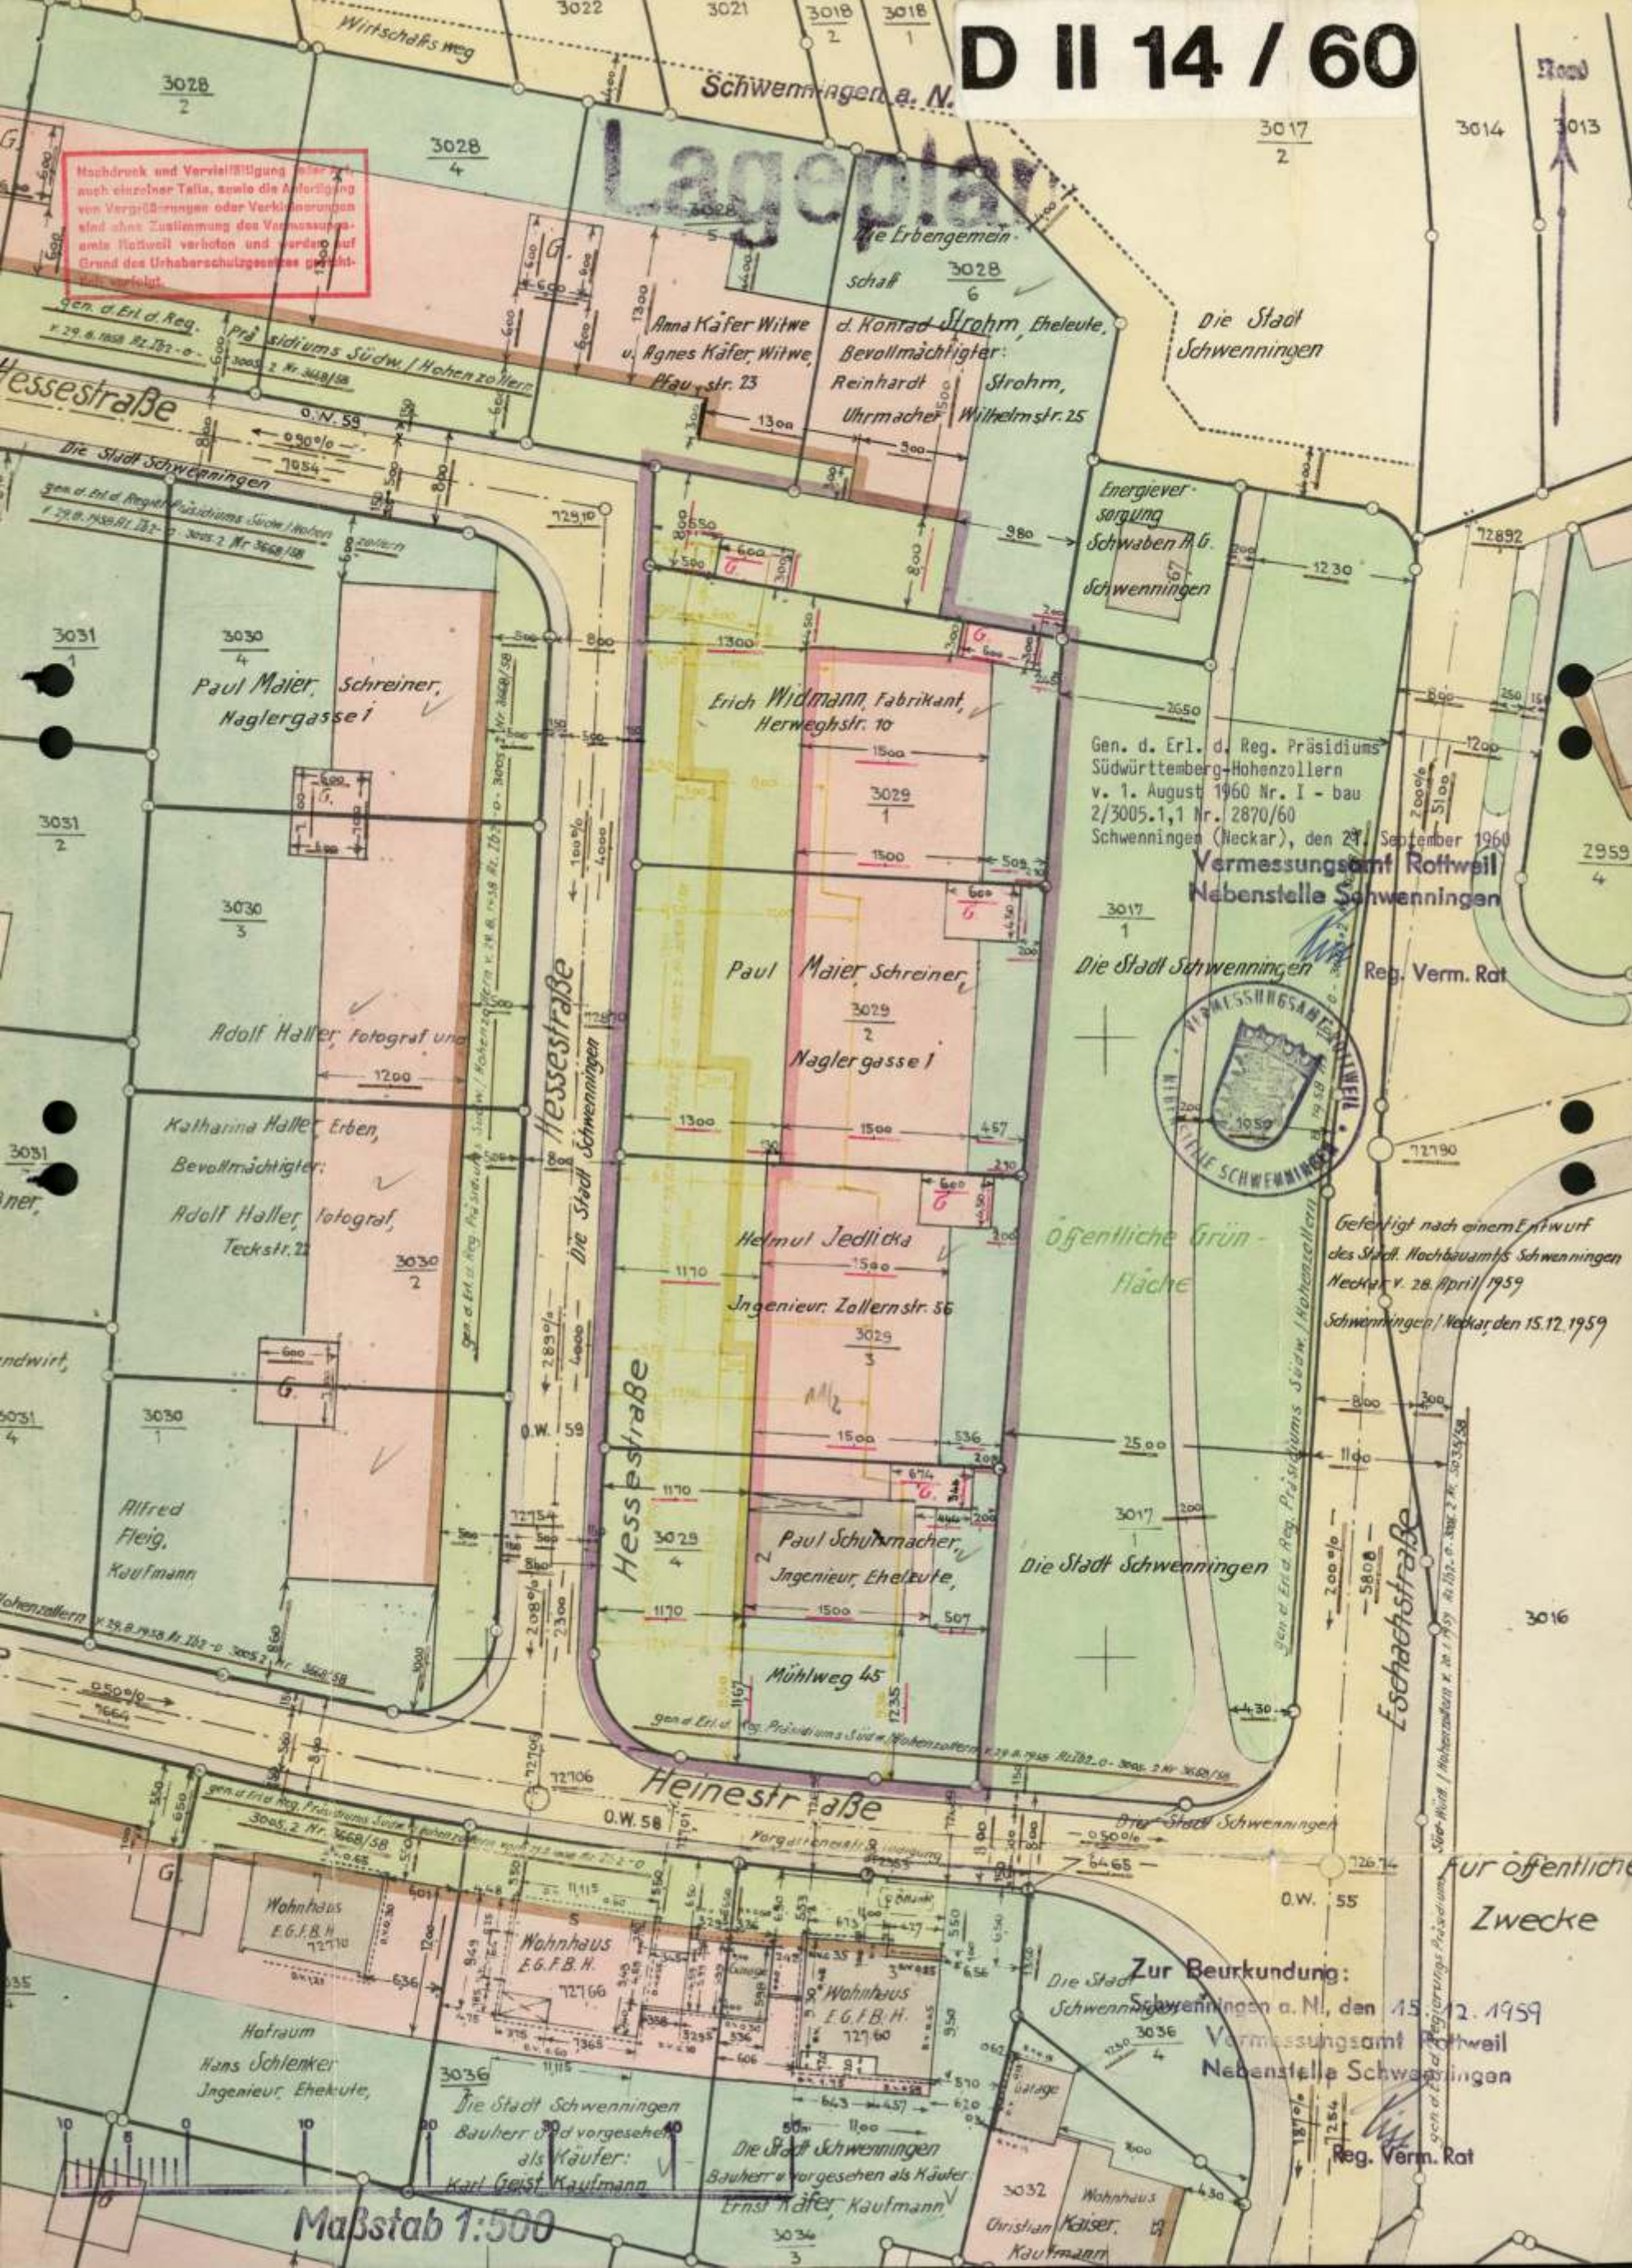

Gefertigt nach einem Entwurf des Stadt. Hochbauamts Schwennigen Neckar v. 28. April 1959 Schwennigen / Neckar, den 15.12.1959

Zur Beurkundung: Schwennigen a. N., den 15.12.1959 Vermessungsamt Rottweil Nebenstelle Schwennigen

Maßstab 1:500

Reg. Verm. Rat