


Bemerkung:
 Sämtliche Garagen sind eingeschossig,
 haben Pultdach und eine Dachneigung
 von 6-10°

Rinele
 Städtischer Nadelwald

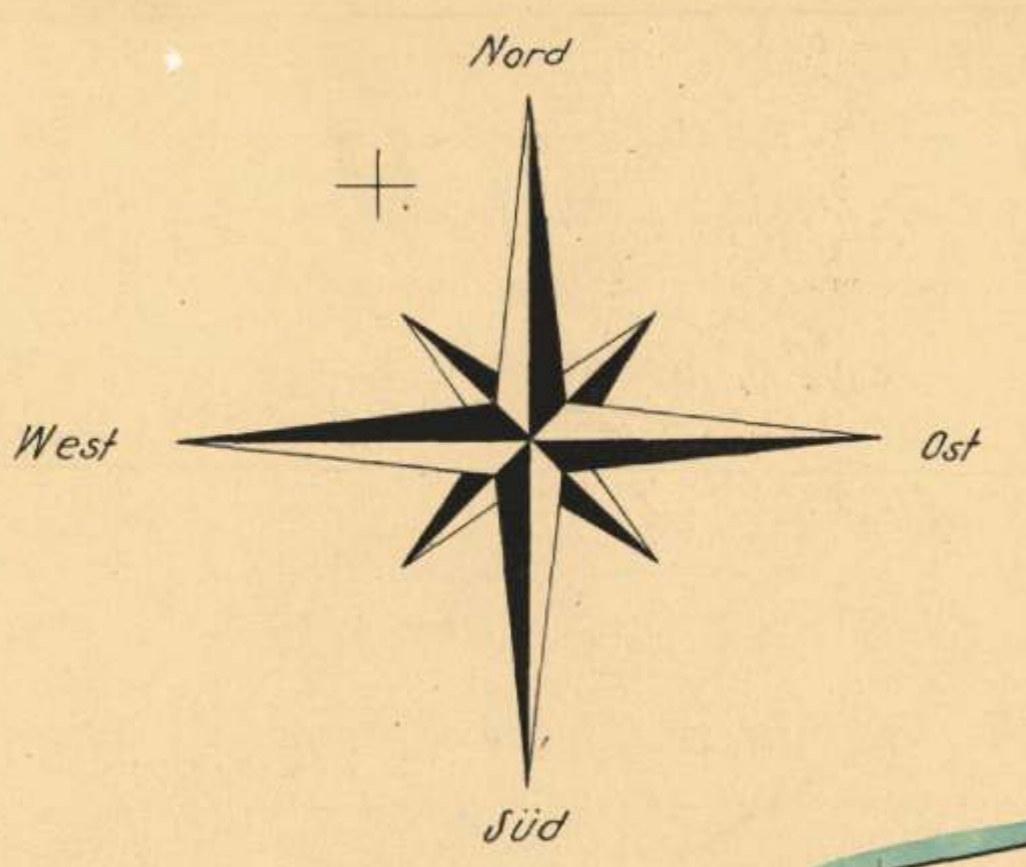

Maßstab 1:500

Für öffentliche Zwecke

D II 15/63

Lageplan
 Bebauungsplan für das Baugebiet „Rinelen Nord“
 Genehmigt durch Erlass des Regierungspräsidiums SdW.-Hohenzollern vom 6. Dezember 1963 Nr. Ia - bau 2/3005.2 -2003/63

Zur Beurkundung: des
 Vermessungsamt Pottweil
 Nebenstelle Schweningen
 gez. Faul
 Reg. Verm. Rat

Bekanntmachungsvermerk
 Die Genehmigung des Bebauungsplans wurde am 22./23. 1.1964 öffentlich bekanntgemacht. Der Bebauungsplan samt Begründung war beim Städt. Hochbauamt, Rathaus Zimmer 53, 3 Wochen lang, gerechnet vom Tag nach der Bekanntmachung, öffentlich ausgestellt.

Zur Beurkundung
 Schweningen am Neckar, den 11.5.1964
 Städt. Bauverwaltungsamt
 Schweningen am Neckar gez. Benzig
 Stadtantmann