


Lageplan D II 9 / 61

Schwenningen a. dem Hummelsholz

Bemerkung:
Die Stadtbauplanerweiterung für dieses Gebiet wird in dem 2. Verfahren Rindeln Ost zur Genehmigung vorgelegt

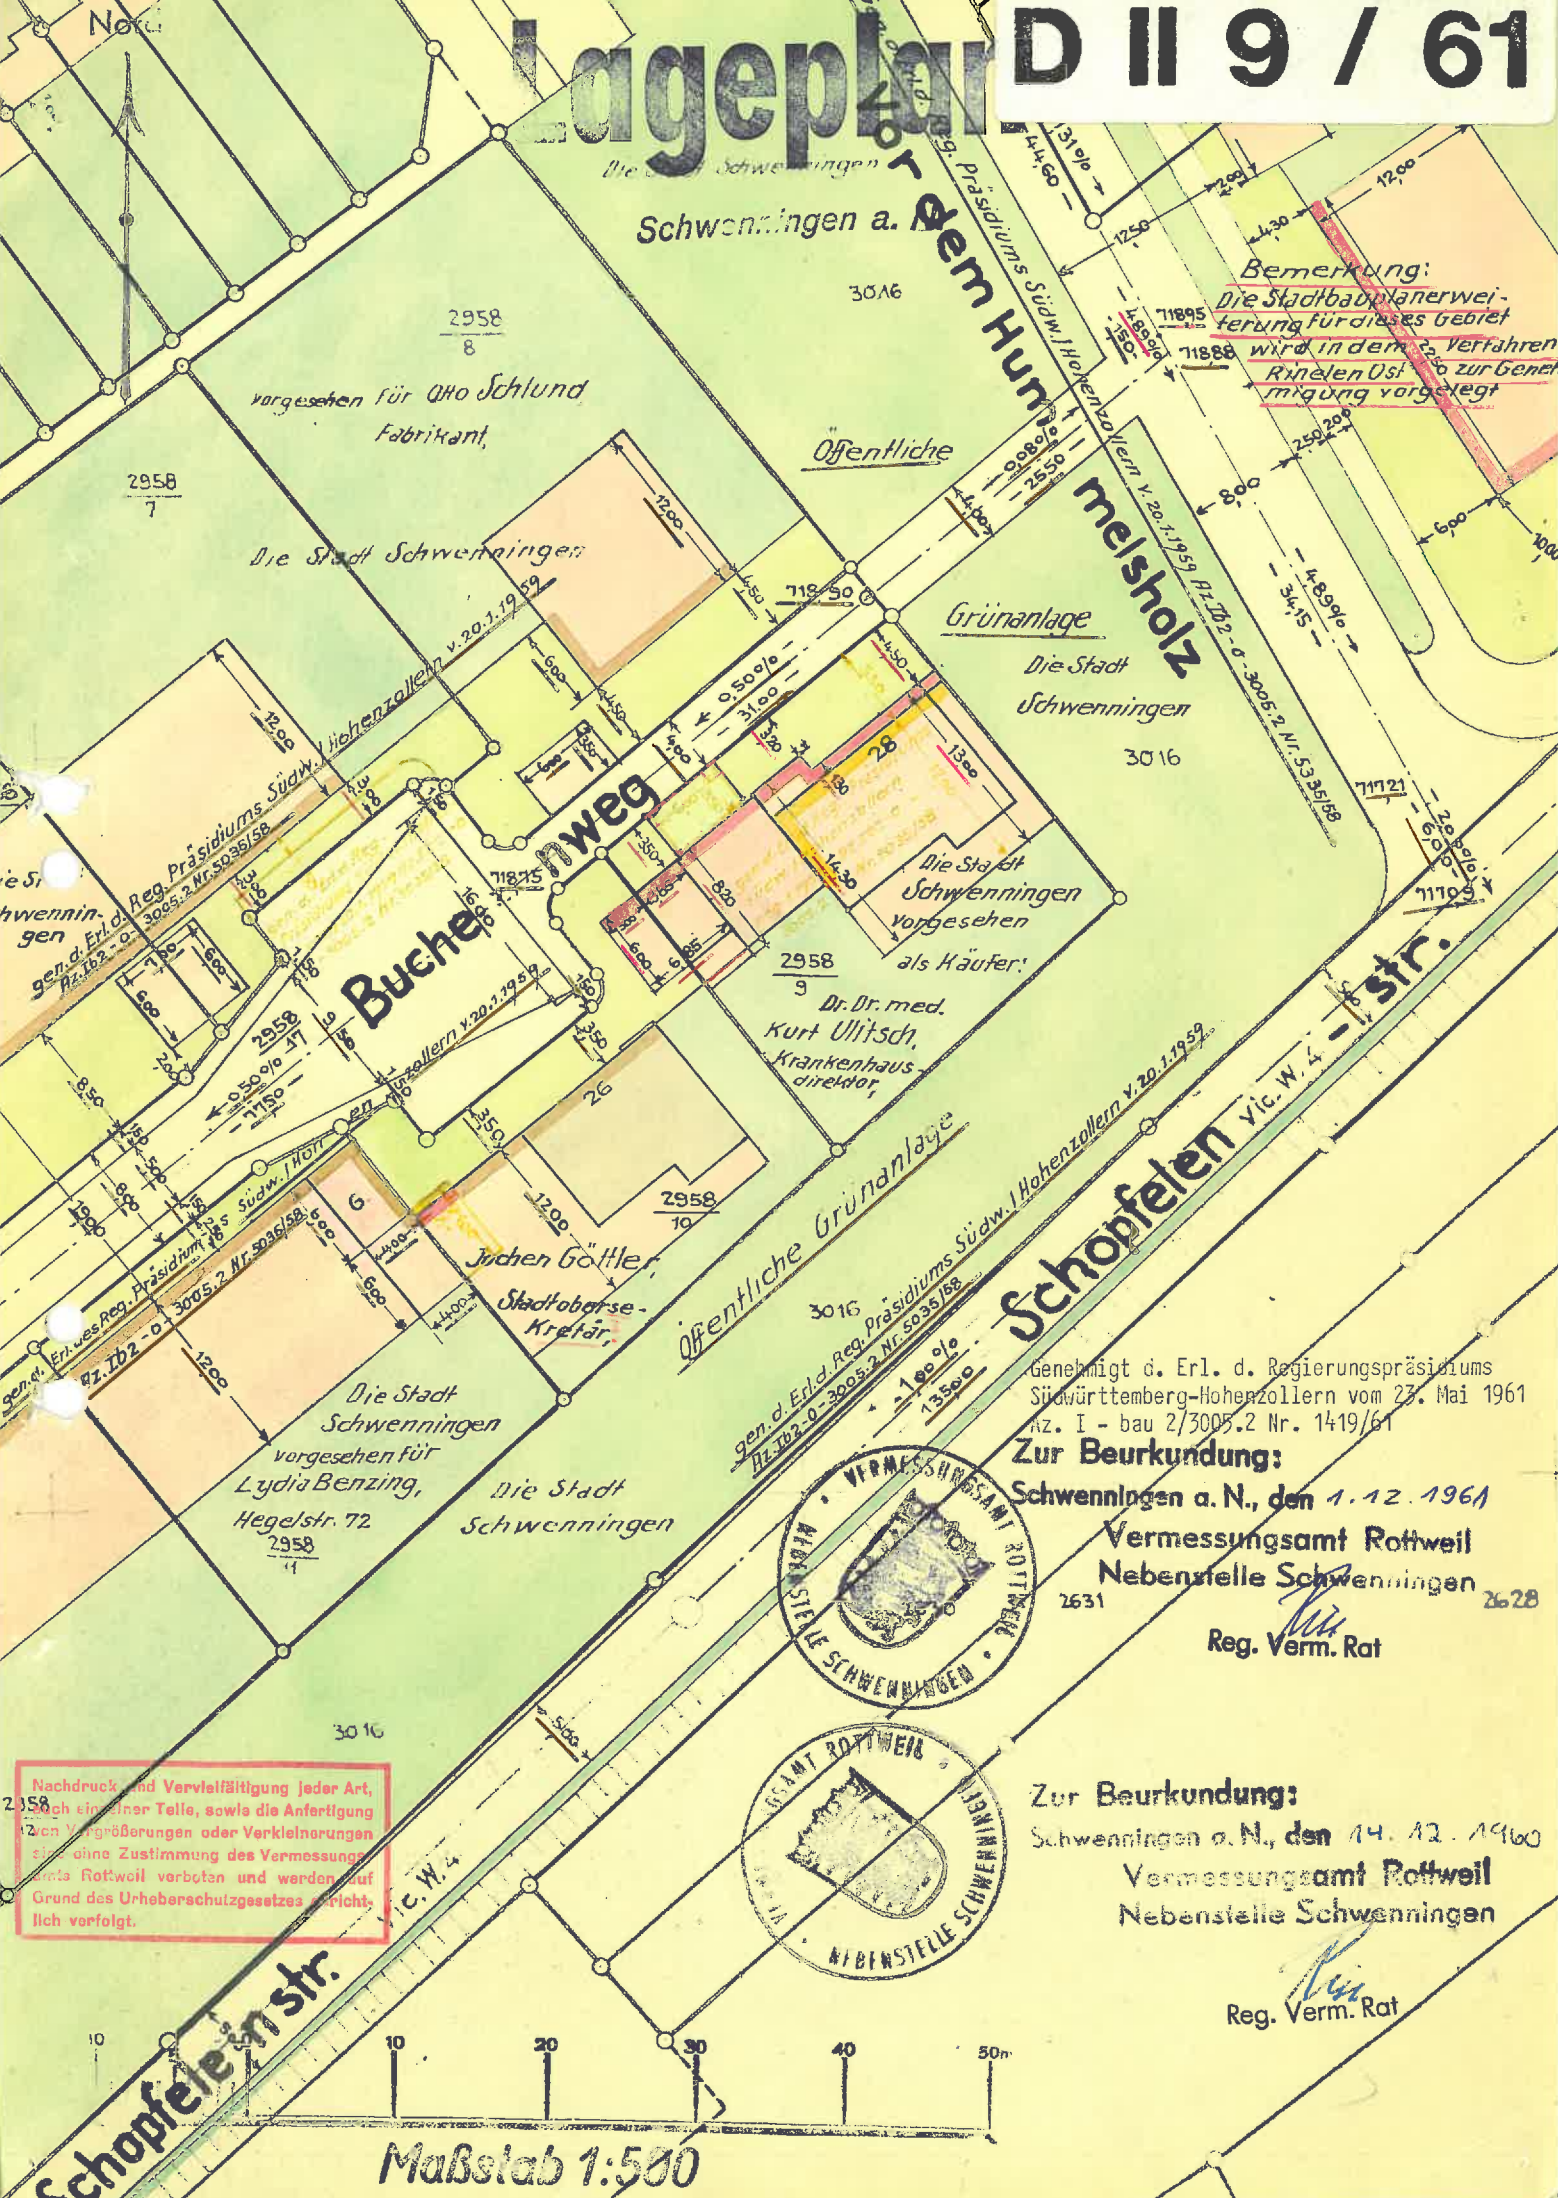

Nachdruck und Vervielfältigung jeder Art, auch einzelner Teile, sowie die Anfertigung von Vergrößerungen oder Verkleinerungen ohne Zustimmung des Vermessungsamts Rottweil verboten und werden auf Grund des Urheberschutzgesetzes strafrechtlich verfolgt.

Genehmigt d. Erl. d. Regierungspräsidiums Südwürttemberg-Hohenzollern vom 23. Mai 1961
Az. I - bau 2/3005.2 Nr. 1419/61

Zur Beurkundung:
Schwenningen a. N., den 1. 12. 1961
Vermessungsamt Rottweil
Nebenstelle Schwenningen
Reg. Verm. Rat

Zur Beurkundung:
Schwenningen a. N., den 14. 12. 1960
Vermessungsamt Rottweil
Nebenstelle Schwenningen
Reg. Verm. Rat



Maßstab 1:500