


STADT VILLINGEN-SCHWENNINGEN

BEBAUUNGSPLAN

"KLEINES ÖSCHLE"

im Stadtbezirk Schwenningen

1. GELTUNGSBEREICH

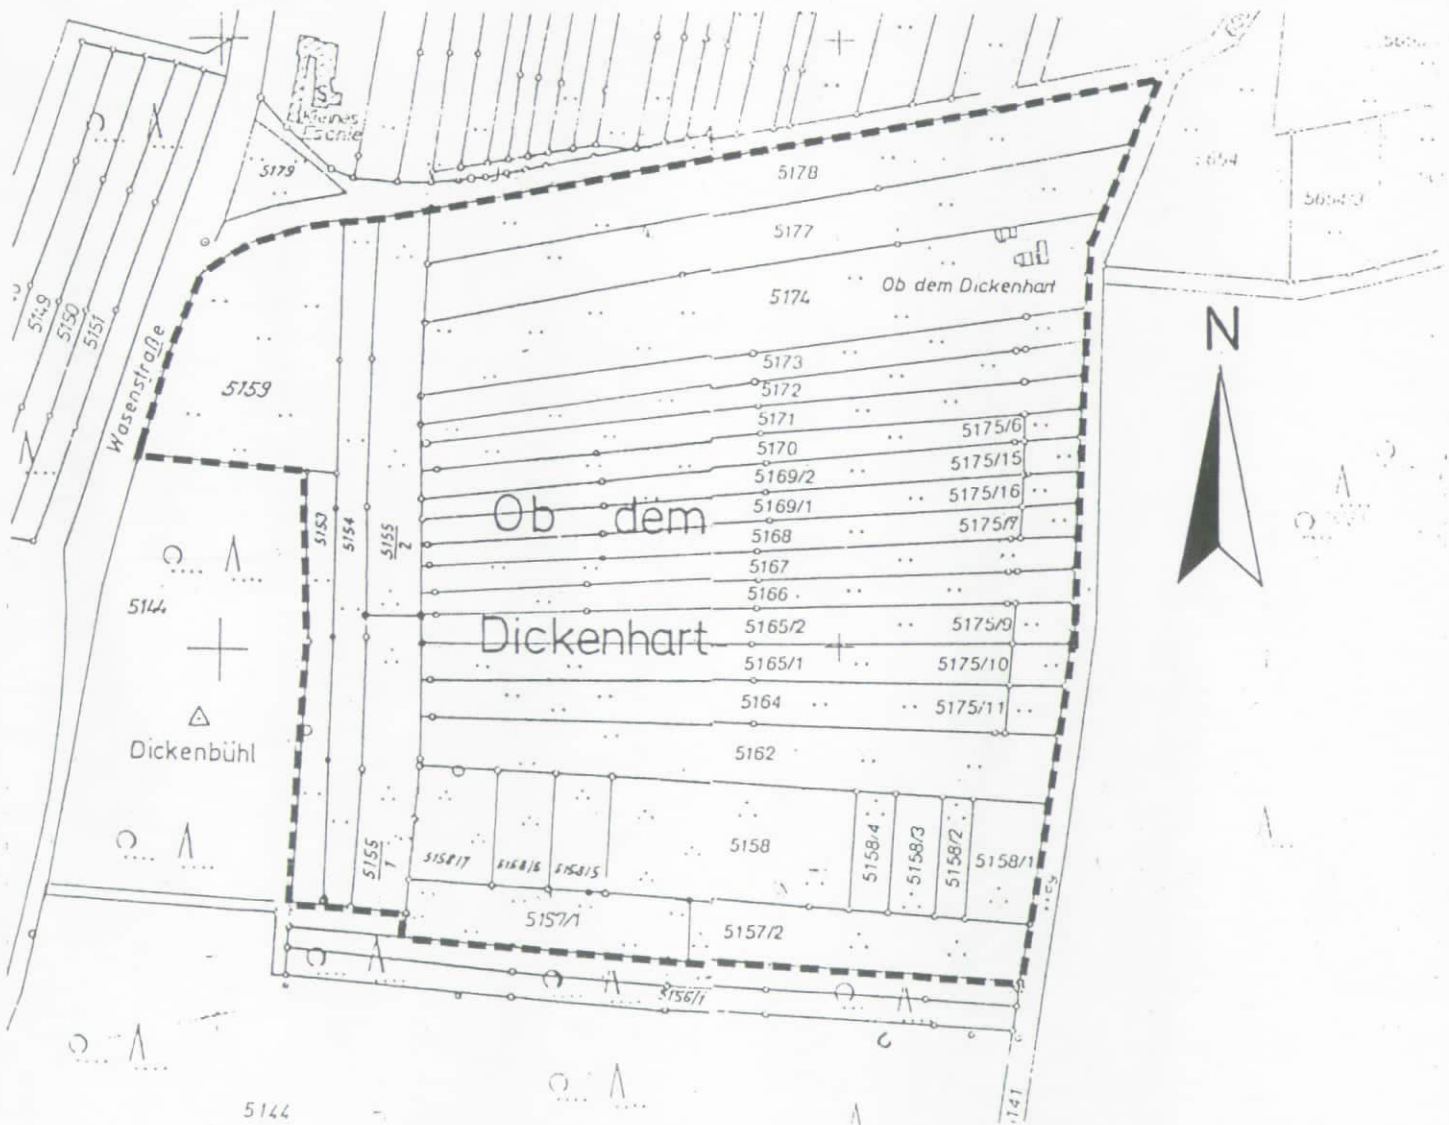

Lageplan im Maßstab 1 : 2500