

Arch.



Wasenstraße
2,77%
74,40

Schwenningen a. N.

Lageplan

N II 1/61

Zur Beurkundung:
Schwenningen a. N., den 15. Nov. 1961
Vermessungsamt Rottweil
Nebenstelle Schwenningen

K. H.
Reg. Verm. Rat


Genehmigt durch Erlaß des Regierungs-
präsidiums Südwürttemberg-Hohenzollern
vom 21. Februar 1961

Az. I - bau 2/3005.2 Nr. 1091/61

Zur Beurkundung:
Schwenningen a. N., den 10. 4. 1961
Vermessungsamt Rottweil
Nebenstelle Schwenningen

K. H.
Reg. Verm. Rat

Nachdruck undervielfältigung jeder Art,
auch auszugsweise, sowie die Anfertigung
von Vergleichen oder Verfeinerungen
sind ohne Zustimmung des Vermessungs-
amts Rottweil verboten und werden auf
Grund des Urheberrechtsgesetzes gerichtlich
verfolgt.

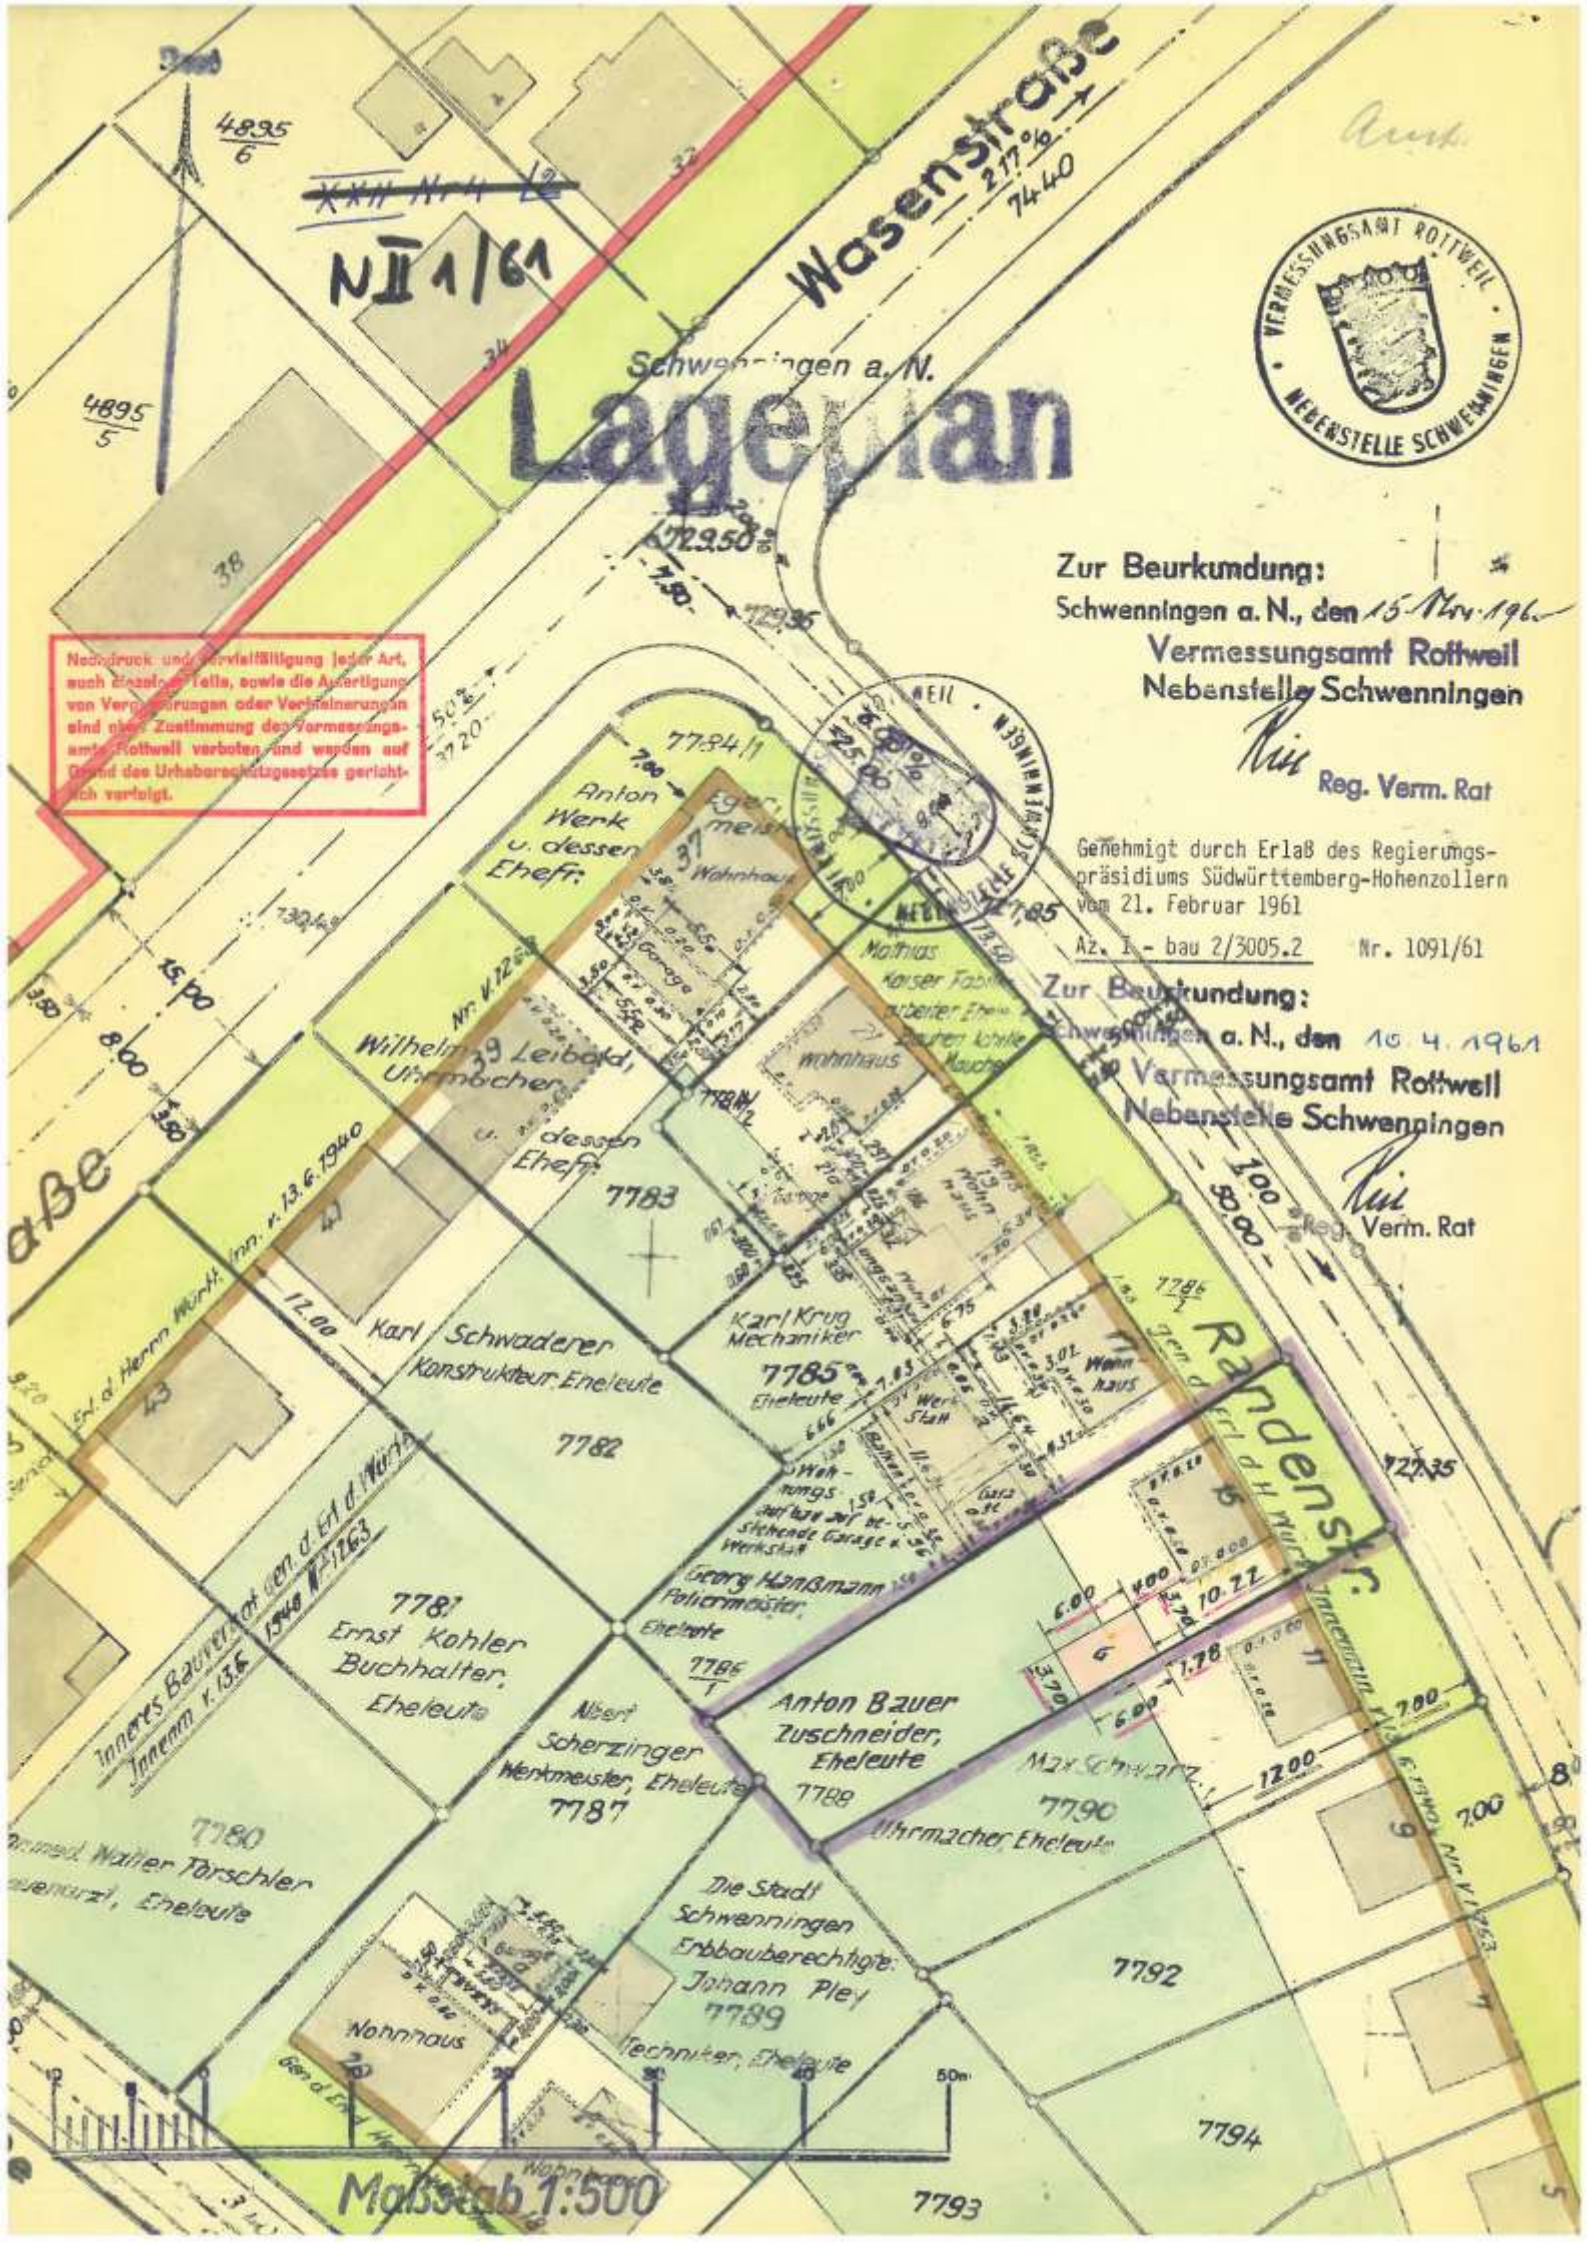

Maßstab 1:500