

Nachdruck und Vervielfältigung jeder Art, auch einzelner Teile, sowie die Anfertigung von Vergrößerungen oder Verkleinerungen sind ohne Zustimmung des Vermessungsamts Rottweil verboten und werden auf Grund des Urheberrechtsgesetzes gerichtlich verfolgt.

Lageplan


~~XXI Nr. 3/12~~

Marienstraße

N II 6 159

716,34

- 2.23 %
- 119.72

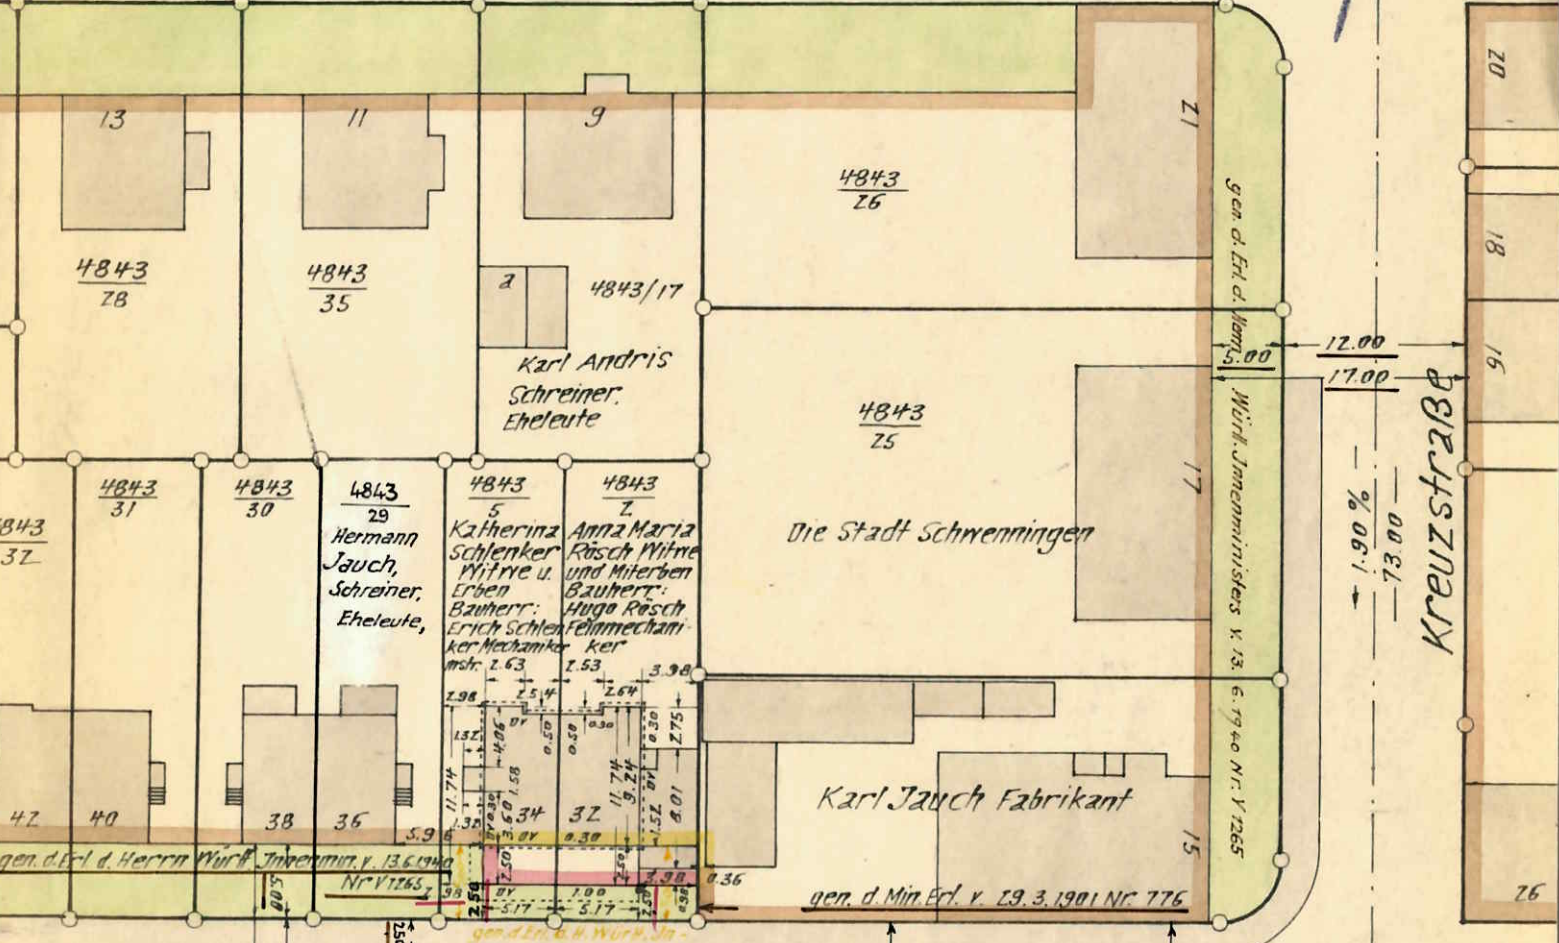


- 1.90 %
- 73.00

Genehmigt durch 2.35 %
Gemeinderatsbeschluss vom 27.8.1959
9 106

Charlottenstraße

714.95

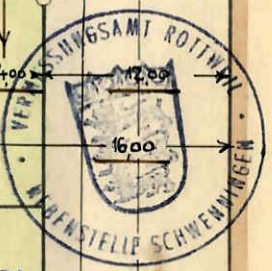

Zur Beurkundung:
Schwenningen a. N., den 27.8.1959
Vermessungsamt Rottweil
Nebenstelle Schwenningen

Städt. Verm. Amt
Schwenningen a. N.
Ang.: 27. AUG 1959

Reg. Verm. Rat



Maßstab 1:500