



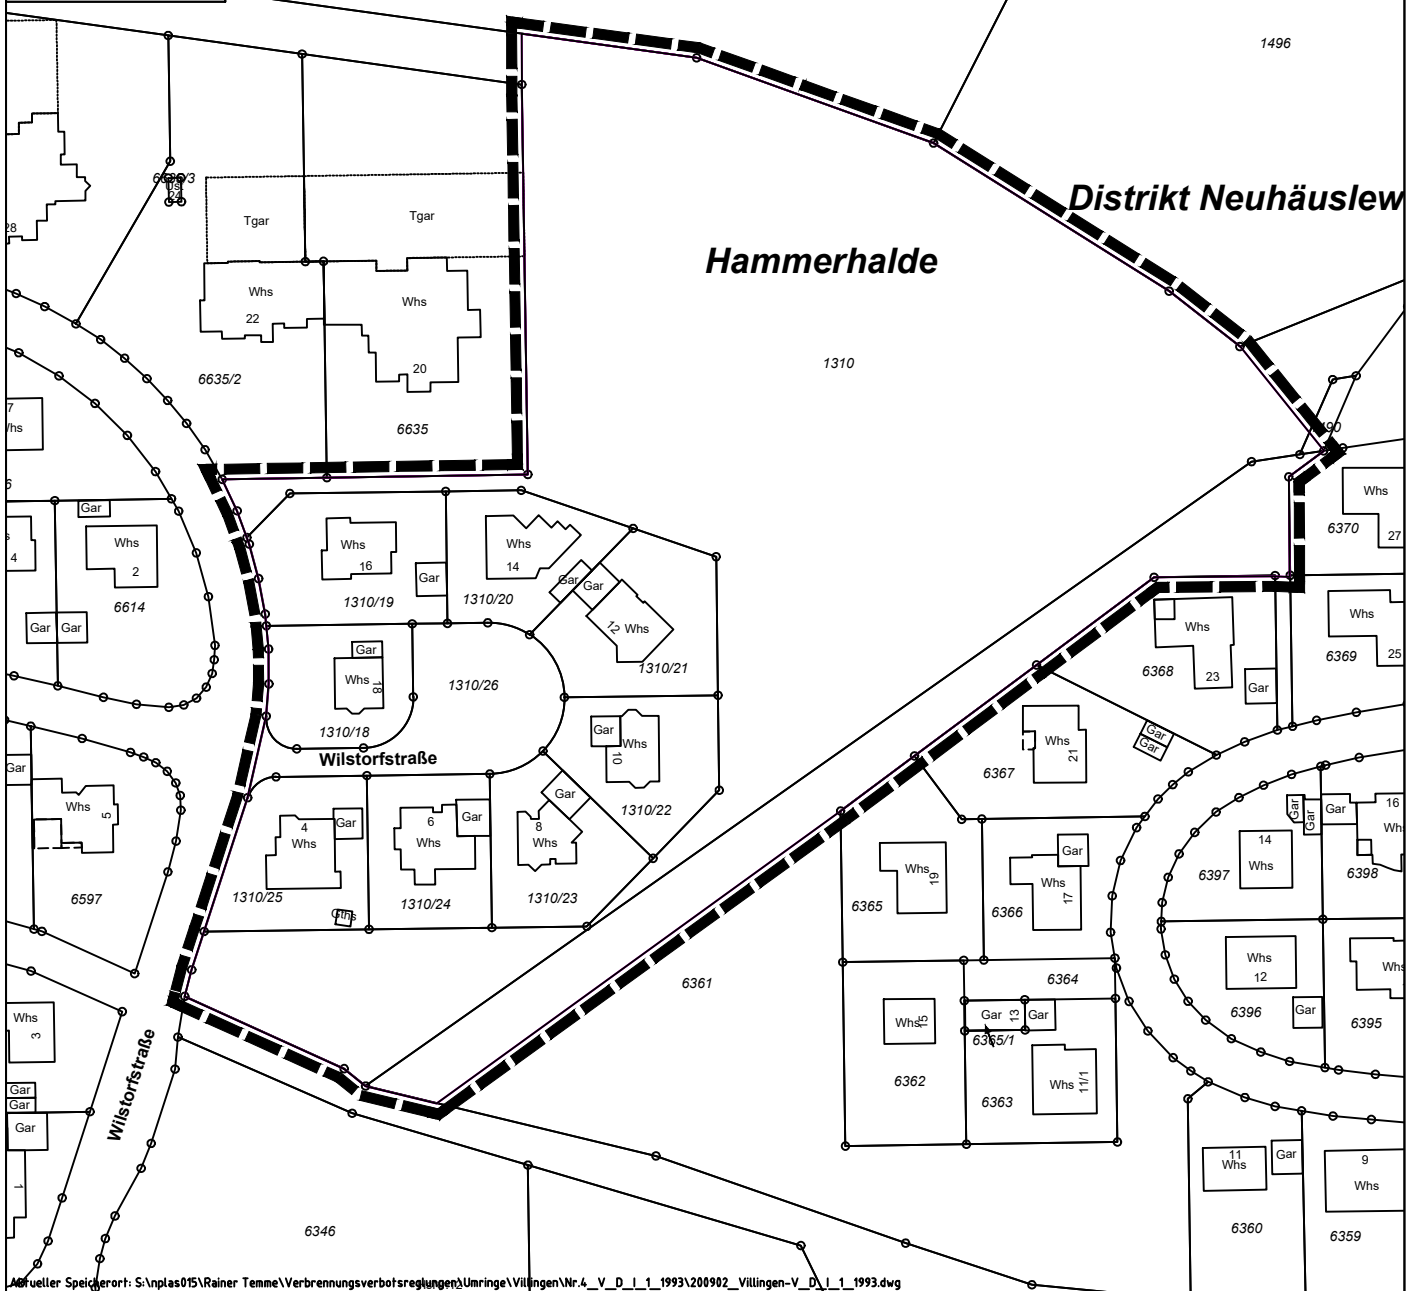

aktueller Speicherort: S:\nplas015\Rainer Temme\Verbreitungsverbotsregelungen\Umränge\Villingen\Nr.4_V_D_I_1_1993\200902_Villingen-V_D_I_1_1993.dwg

Lageplan zur Aufstellung des Bebauungsplanverfahrens **"Änderung Hammerhalde Teilbereich östlich der Wilstorfstraße, 1. Änderung"** im Stadtbezirk Villingen

Zeichenerklärung:

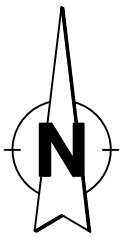

Geltungsbereich des Bebauungsplanes

Maßstab: 1 : 1500



Villingen-Schwenningen

Stadtplanungsamt

02.09.2020

EV