



Gemeinde Villingen-Schwenningen  
Gemarkung Schwenningen

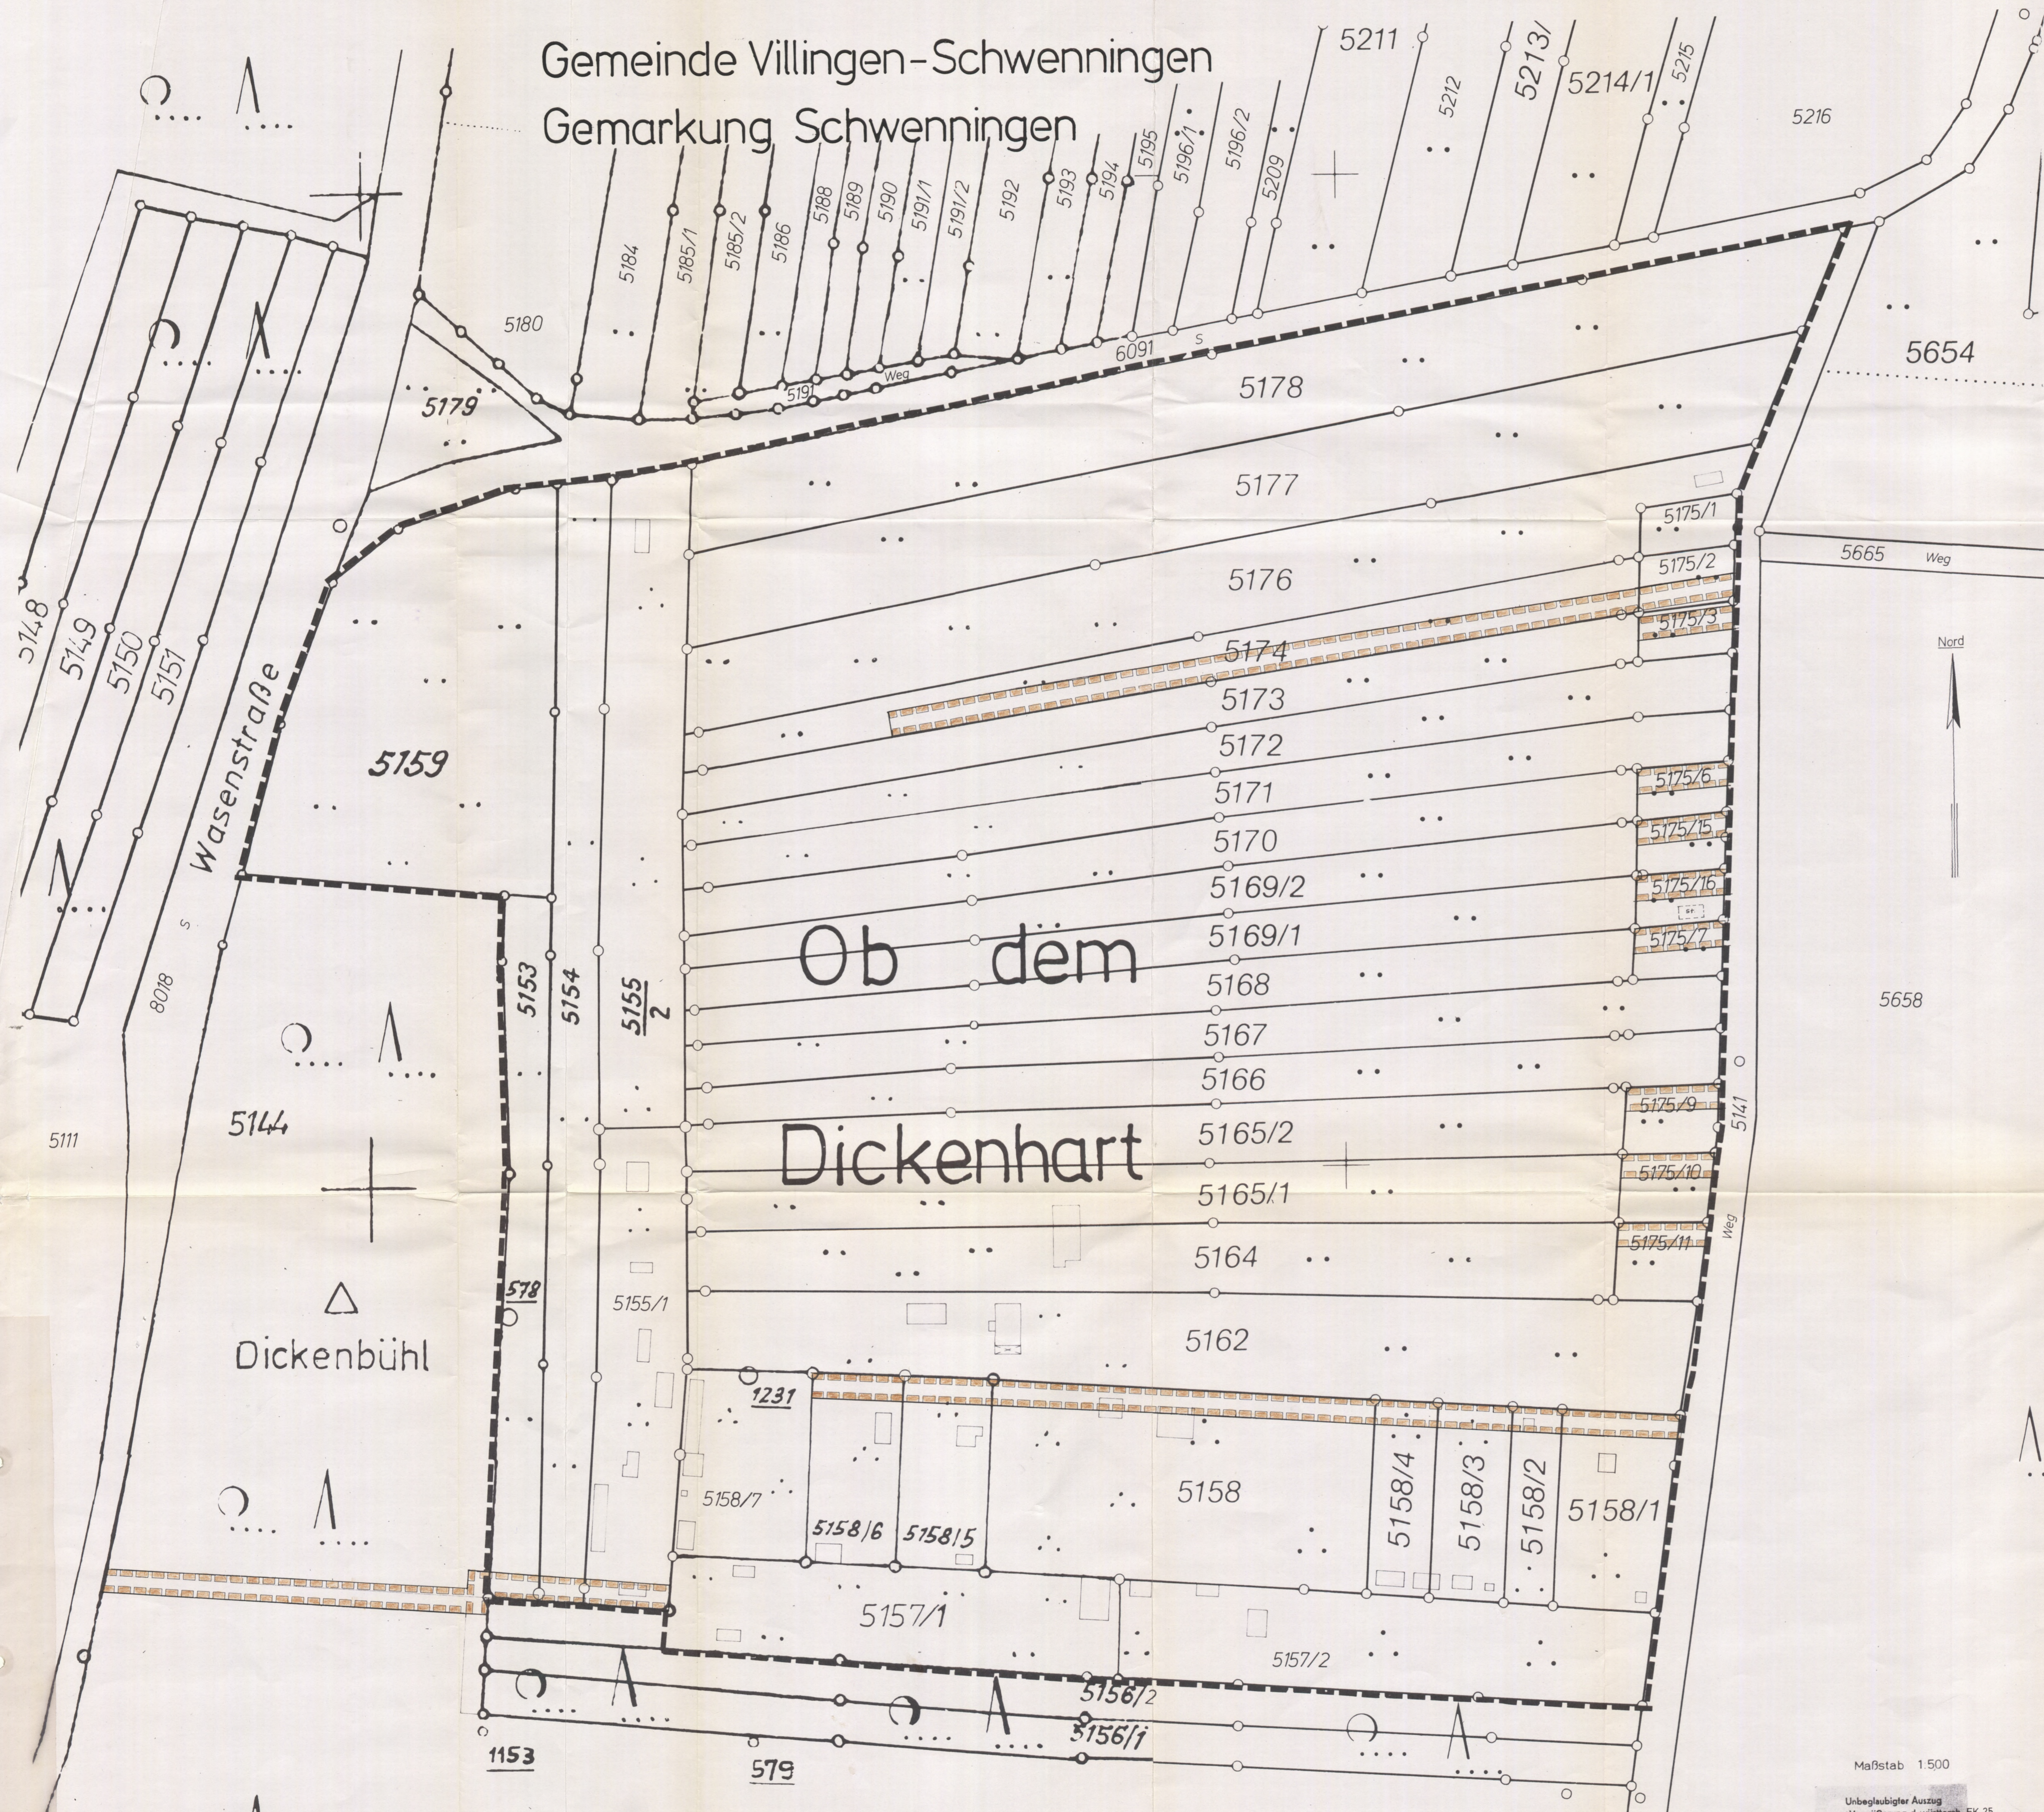

Ob dem  
Dickenhart

5144  
Dickenbühl

Darstellung entspricht dem Liegenschaftskataster;  
Abweichungen gegenüber dem Grundbuch möglich.  
Die eingetragenen Gebäude innerhalb der Gartenanlage  
sind nicht Bestandteil des Liegenschaftskatasters.

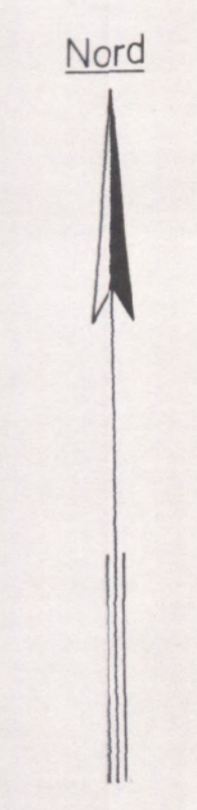

Maßstab 1:500

Unbeglaubigter Auszug  
aus Vergrößerung d. württemb. FK 25  
gefertigt am 30.1.1987  
Stad. Verneamt Villingen-Schwenningen

Villingen - Schwenningen	
LAGEPLAN ÜBER DIE MIT EINER BAULAST BELEGTEN GRUNDSTÜCKS- FLÄCHEN	
GEBRECHT SOWIE FAHRRECHT AUSSCHLIESSLICH IM ZUSAMMENHANG MIT DER BEWIRTSCHAFTUNG DES GARTENS	
Maßstab: 1:500	
Stadtplanungsamt Villingen - Schwenningen, den	Datum Gez. 31.05.1990 Me. Gepr.
Gepr.	

S-M I 6/1990