


Lageplan

Schwenningen a. N.

O. W. 704
O. W. 5166

Karlsruher Straße

Nord

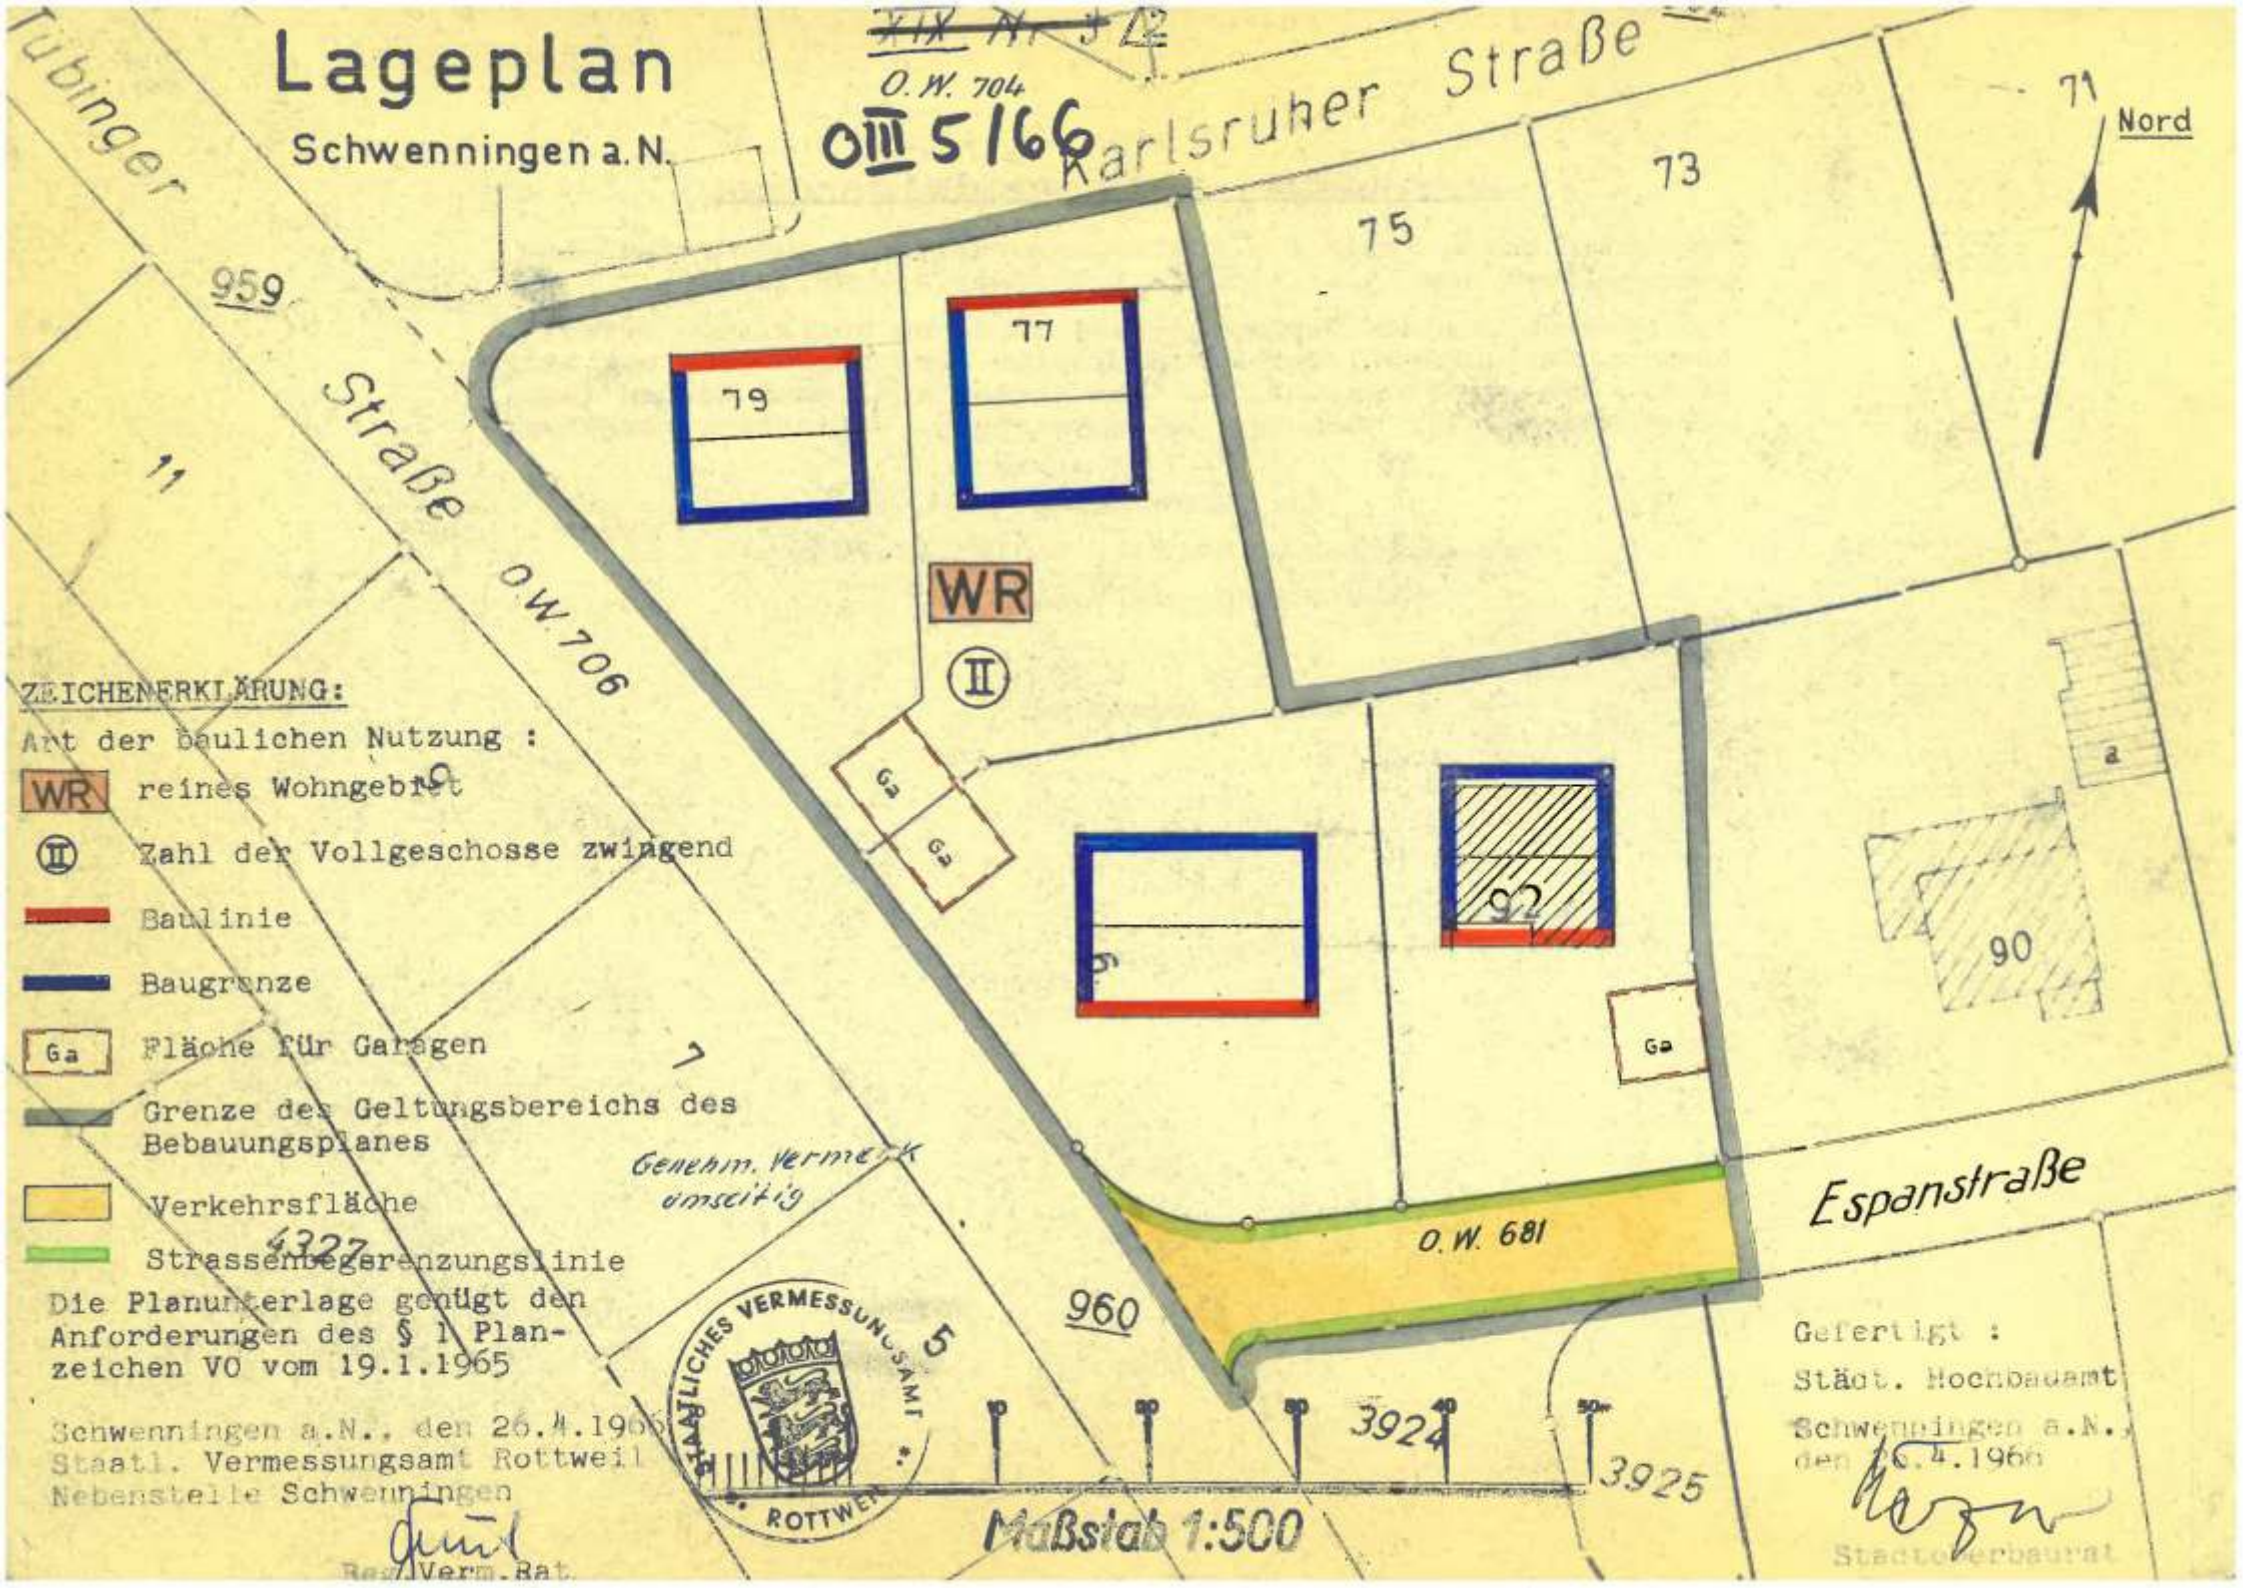

ZEICHENERKLÄRUNG:

Art der baulichen Nutzung :

WR reines Wohngebiet

II Zahl der Vollgeschosse zwingend

Baulinie

Baugrenze

Ga Fläche für Garagen

Grenze des Geltungsbereichs des Bebauungsplanes

Verkehrsfläche

Strassenbegrenzungslinie

Die Planunterlage genügt den Anforderungen des § 1 Planzeichen VO vom 19.1.1965

Schwenningen a.N., den 26.4.1965
Staatl. Vermessungsamt Rottweil
Nebenstelle Schwenningen

*Genehm. Vermessung
umseitig*



Maßstab 1:500

Gefertigt :
Städt. Hochbauamt
Schwenningen a.N.,
den 26.4.1965

Handwritten signature
Stadtoberbaurat