


Überamt Rottweil,  
Schwaben.

# Lagplan

Über die Verlängerung der Turnierstraße, Nachverteilung  
der Grundholzstrasse und Veränderung der Sängerstrasse von  
der Grundholz- bis zur Bahnhofstraße.

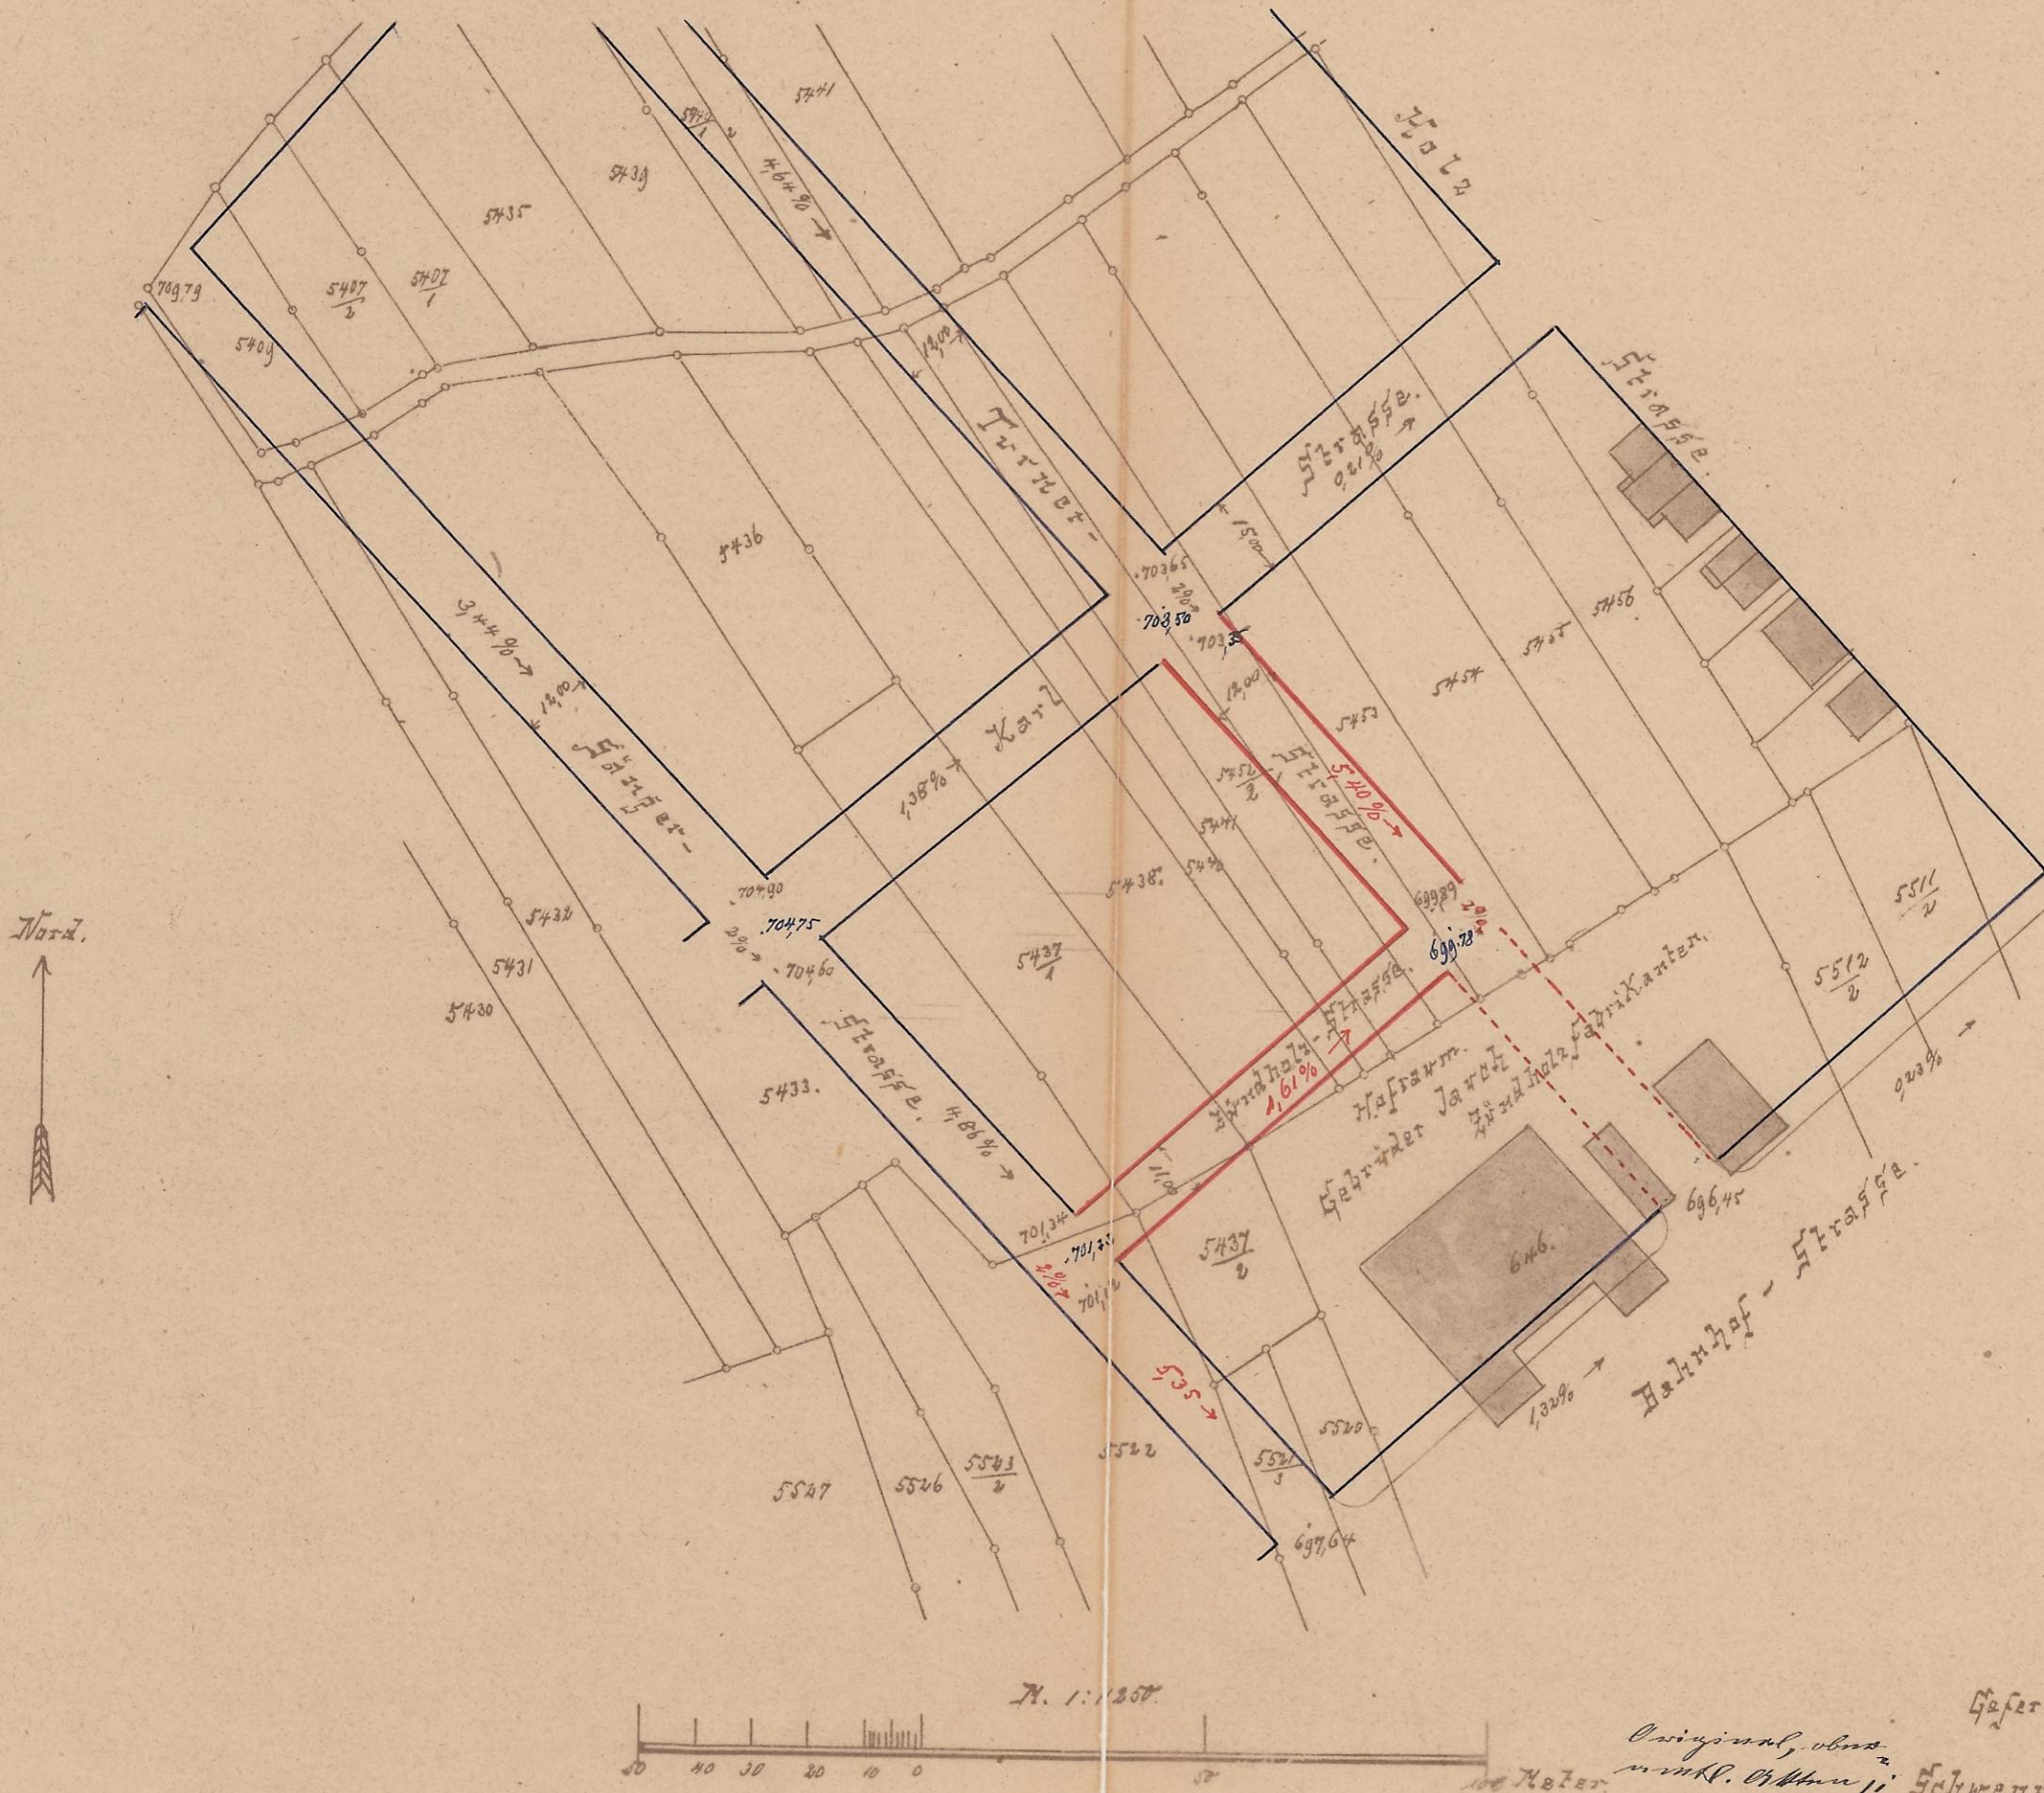

Gesetzlich:

Original, ohne  
urk. Aufkleber, Schwenningen, den 8. Jan. 1898.  
dortwohl waren  
Müng. bez. 4. Hörni  
Anz. 25. Okt. 1897.  
B. W. Ryggen f. m. Aus.