
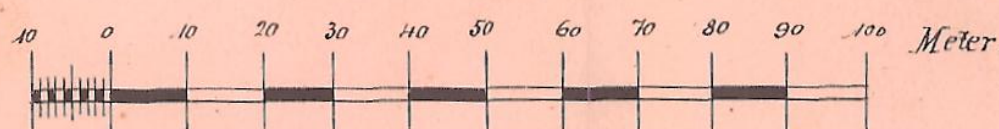


Erweiterung des Ortsbauplans

zwischen Sturmbühl & Villingen-Strasse.

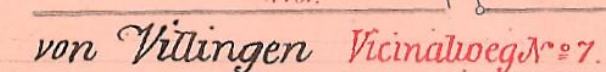

Maßstab 1: 1250 .

Guadalupe 1899 Subl. Vorderseite
entz. Minik. = Lapp n. 6. April 1899 Nr. 758
für Guadalupe
April 1899 Vorderseite.

Gefertigt.

Rottweil, den 24. November 1898

Sin Abin's nungu bint bint
Rottweil, den 12. Februar 1899.
Geometer Schwarz