


BEBAUUNGSPLANÄNDERUNG „RINELLEN-MITTE“

D II 7 / 68

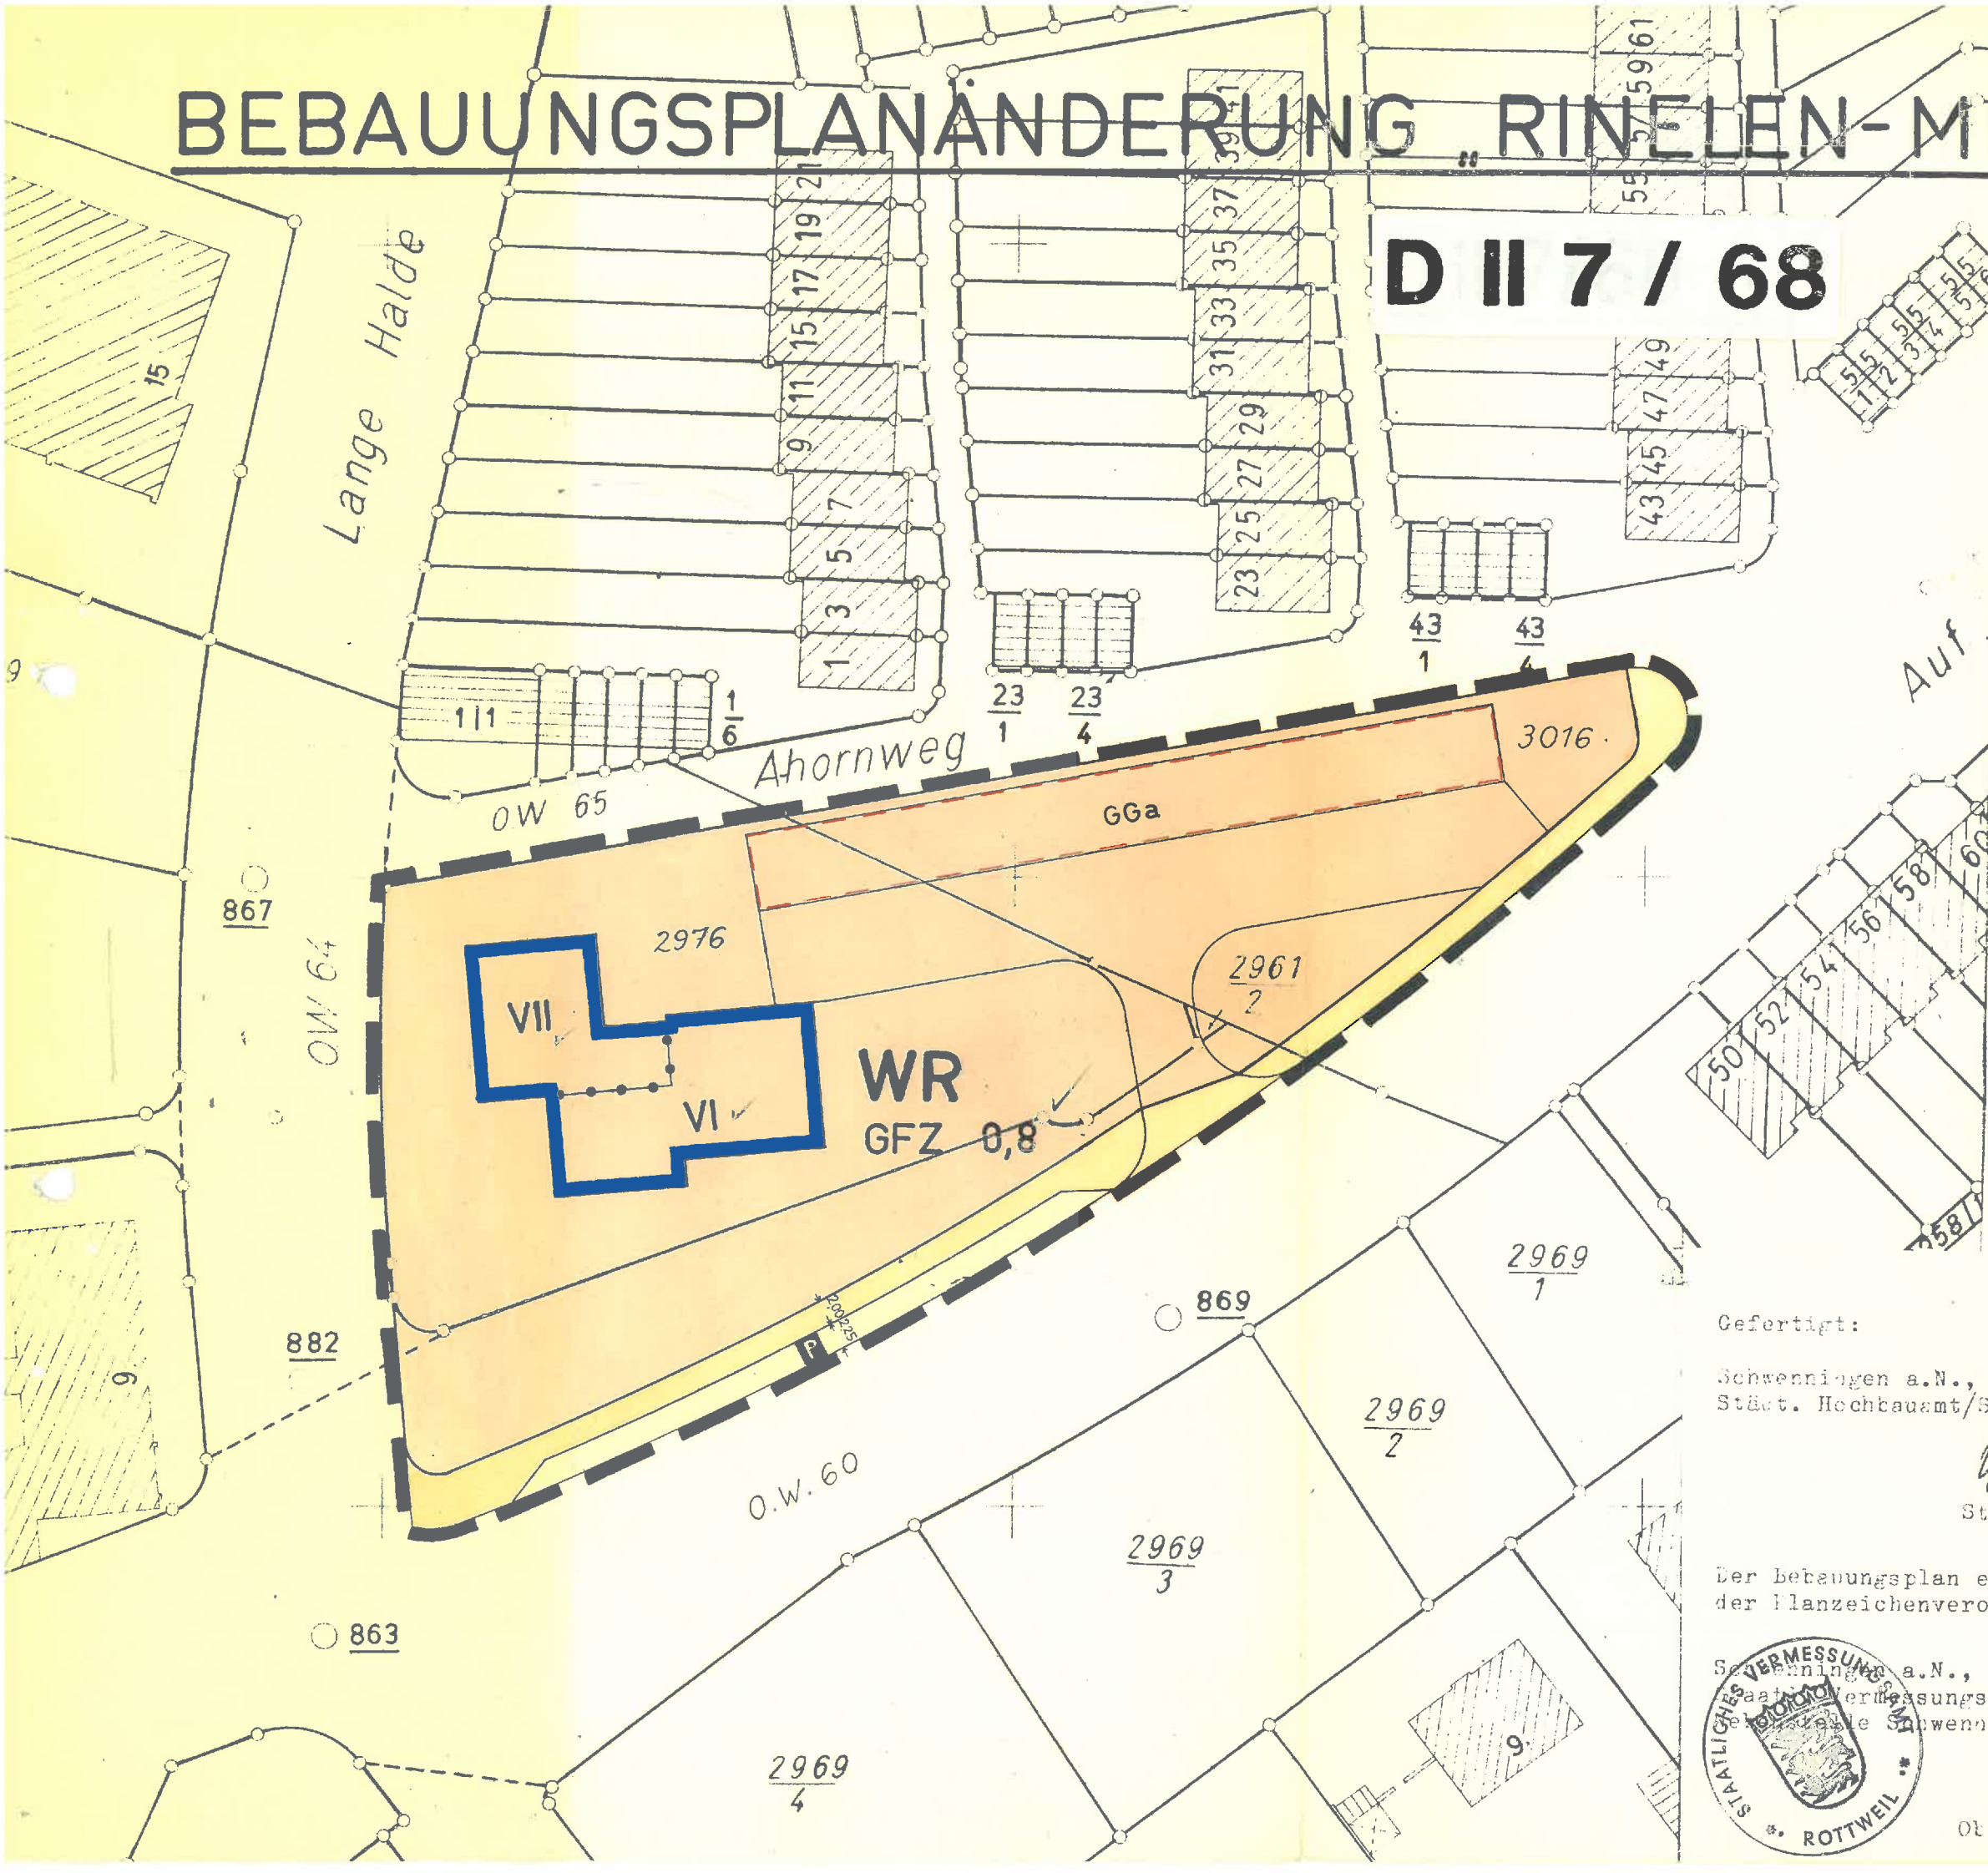

ZEICHENERKLÄRUNG

- Art der baulichen Nutzung:
 - WR Reines Wohngebiet
- Maß der baulichen Nutzung:
 - GFZ Geschößflächenzahl
 - VI Zahl der Vollgeschoße (Höchstgrenze)
- Baugrenze
- GGa Fläche für Gemeinschaftsgerägen
- Gehweg
- P Öffentl. Parkfläche
- Straßenbegrenzungslinie
- Abgrenzung unterschiedlicher Nutzung
- Grenze des Geltungsbereichs des Bebauungsplanes

Gefertigt:

Schwenningen a.N., den 7.7.1967
Städt. Hochbauamt/Stadtplanung

[Signature]
Stadtoberbaurats

Der Bebauungsplan entspricht den Anforderungen des § 1 der Planzeichenverordnung vom 19.1.1965

Schwenningen a.N., den 22.9.1967
Städt. Vermessungsamt Rottweil
Städt. Vermessungsamt Schwenningen

[Signature]
Städt. Verm. Rat

Genehmigungs- und Bekanntmachungsvermerk

Genehmigt durch Erlaß des Regierungspräsidiums Südwürttemberg-Hohenzollern vom 8.4.1968 Nr. I 32/3005.2 - Nr. 2044/67.

Die Genehmigung der Bebauungsplanänderung wurde am 30.4.1968 öffentlich bekanntgemacht. Die Bebauungsplanänderung samt Begründung war beim Bauverwaltungsamt, Rathaus Zimmer 408, zwei Wochen lang, gerechnet vom Tag der Bekanntmachung, öffentlich ausgelegt.

Zur Beurkundung

Schwenningen am Neckar, den 30.5.1968

Städt. Bauverwaltungsamt:

In Vertretung:



Bamer
Stadtinspektor.