


# Bebauungsplanänderung und -erweiterung

## „REUTE-NORD“

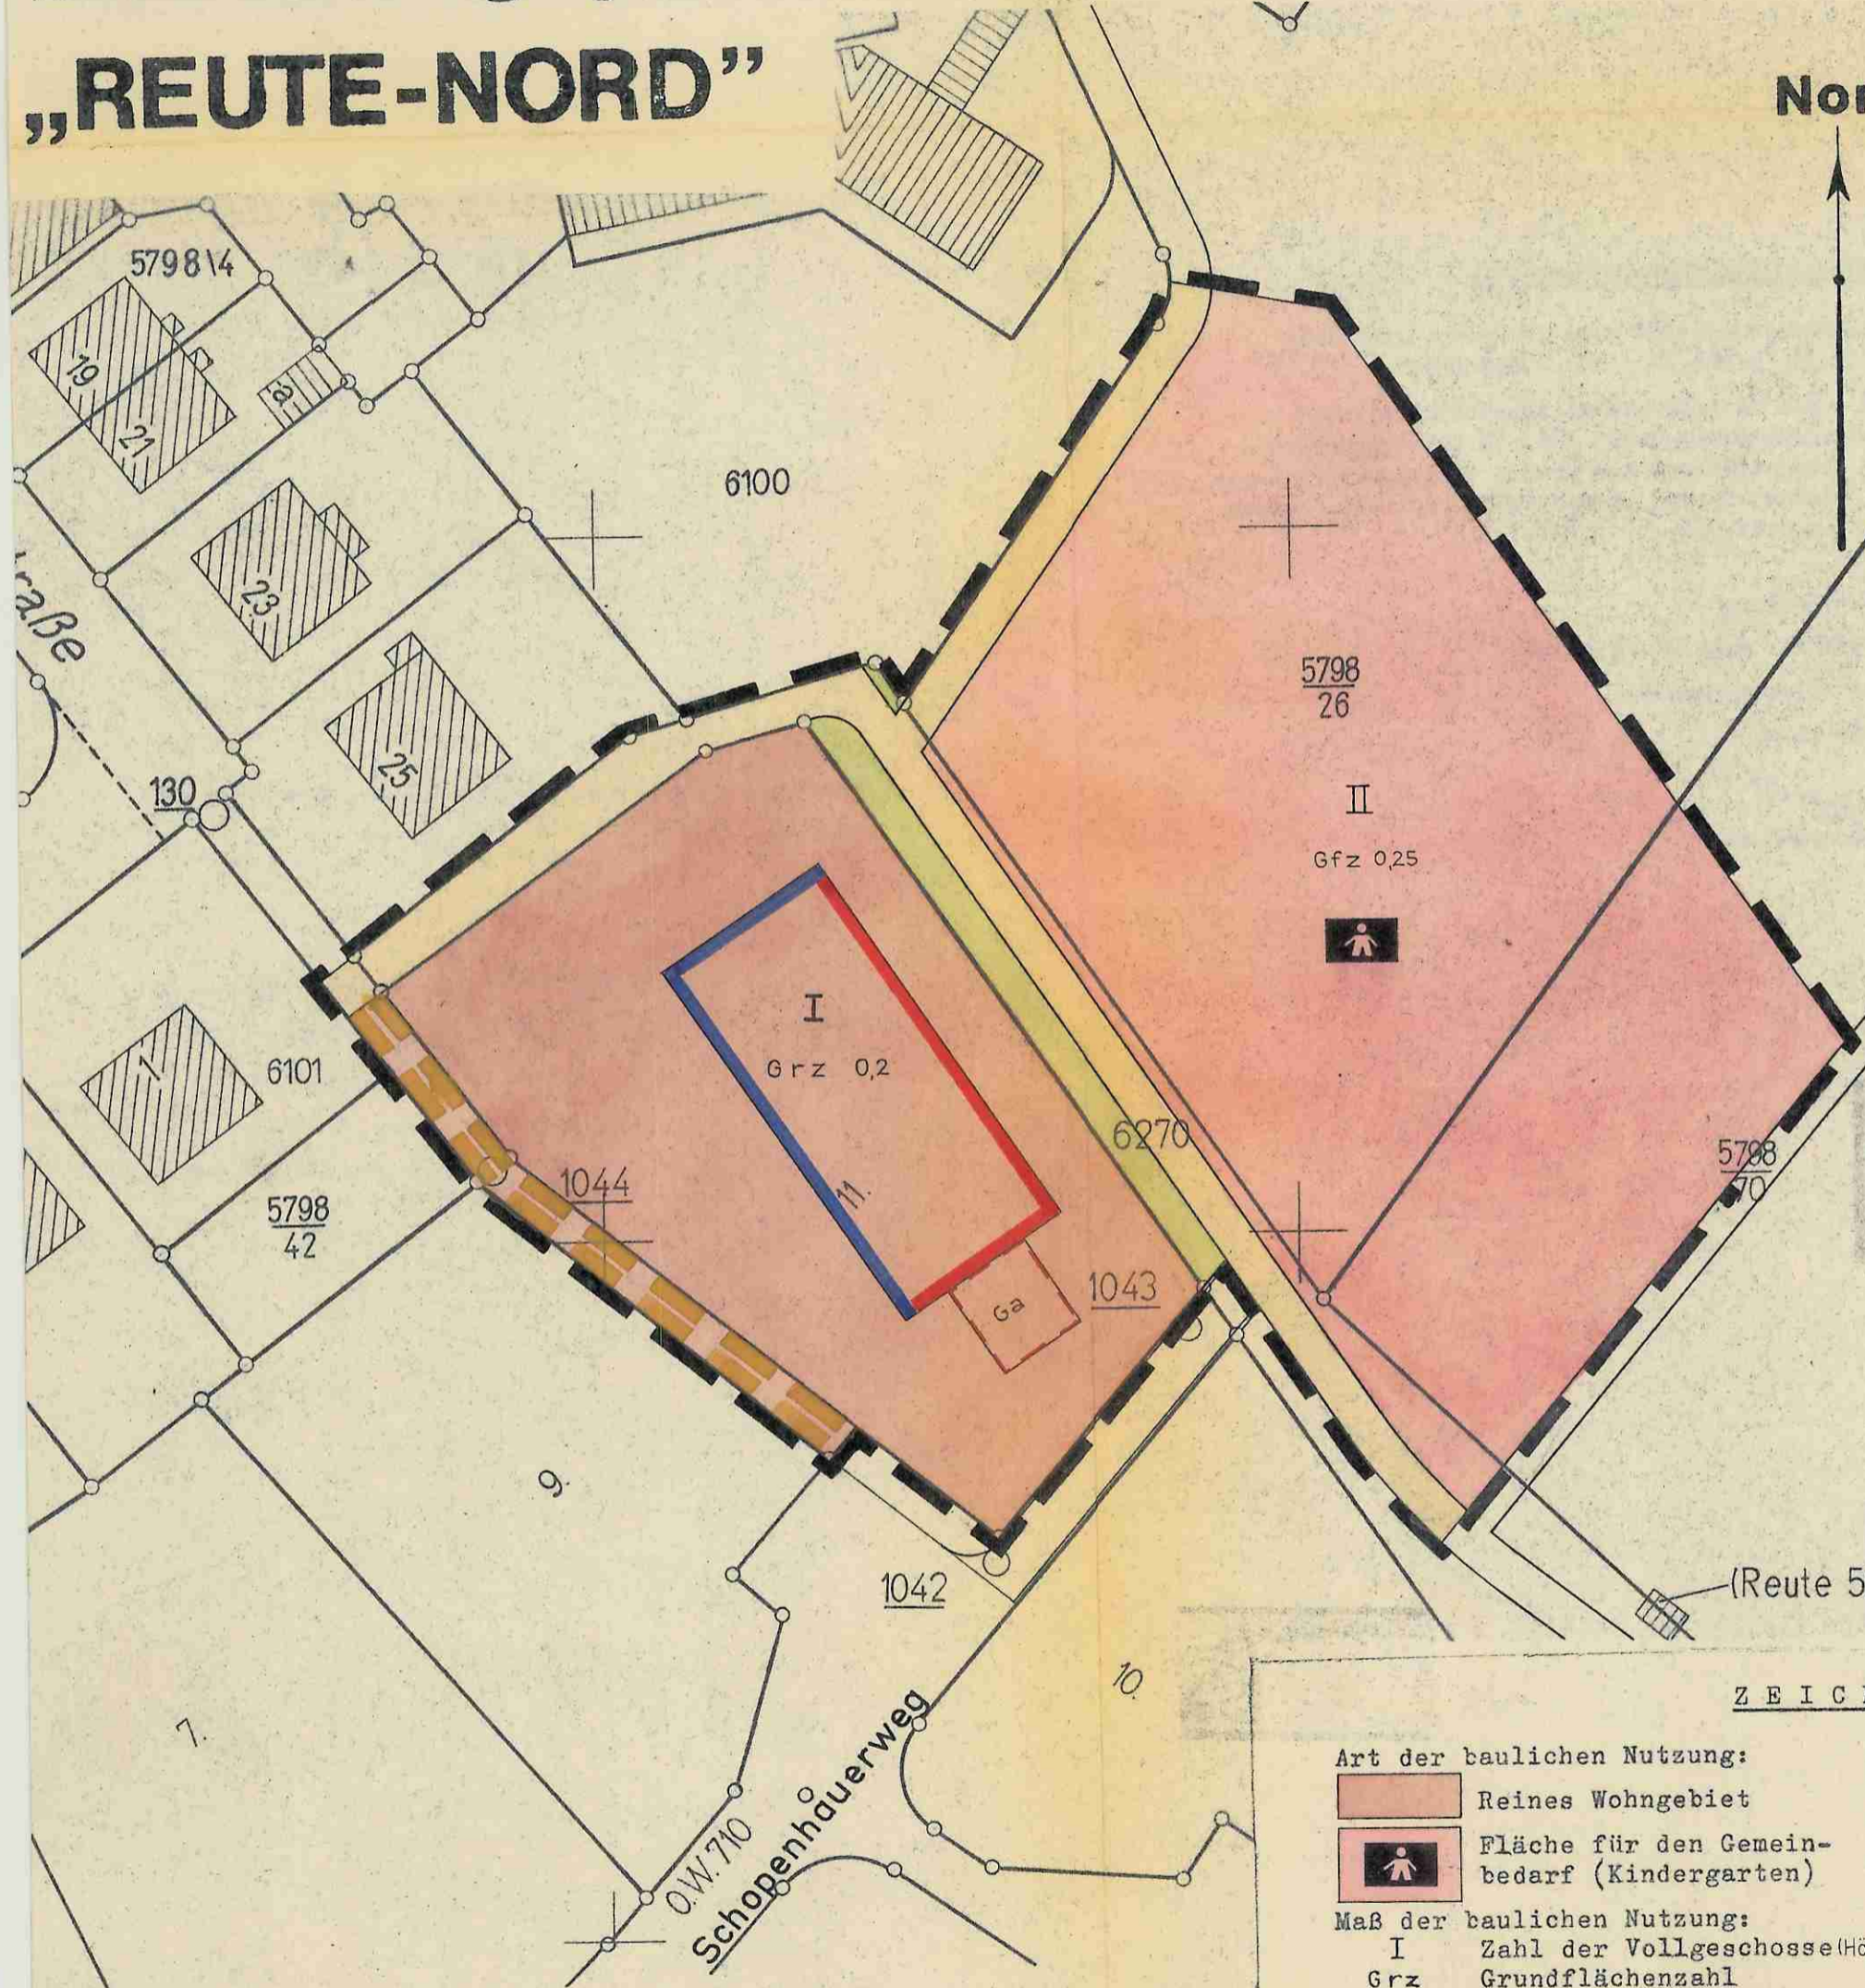

Nord

Gefertigt:

Schwenningen a. N., den 13. 9. 1967  
 Städt. Hochbauamt/ Stadtplanung  
*[Signature]*  
 Stadtoberbaurat

Der Bebauungsplan entspricht den Anforderungen des § 1 der Planzeichenverordnung vom 19. 1. 1965.

Schwenningen a. N., den 13. 9. 1967  
 Städt. Vermessungsamt Rottweil  
 Städt. Vermessungsamt Schwenningen  
*[Signature]*  
 Ob.Reg.Verm.Rat



### ZEICHENERKLÄRUNG

- |   |   |
|---|---|
| Art der baulichen Nutzung:<br>Reines Wohngebiet                           | Baulinie  |
| Fläche für den Gemeinbedarf (Kindergarten)                                | Baugrenze   |
| <b>Maß der baulichen Nutzung:</b><br>I Zahl der Vollgeschosse (Höchstgrz) | Verkehrsfläche (Gehweg)                                   |
| Grz Grundflächenzahl  | Straßenbegrenzungslinie                                   |
| Gfz Geschossflächenzahl   | Grünfläche  |
| Mit Leitungsrechten zu belastende Flächen                                 | Fläche für Garagen  |
|   | Grenze des räumlichen Geltungsbereichs des Bebauungsplans |

Maßstab 1:500