


XII Nr 6
KIV 11/61
68342

Schwenningen a. N. Burgstraße

Lageplan

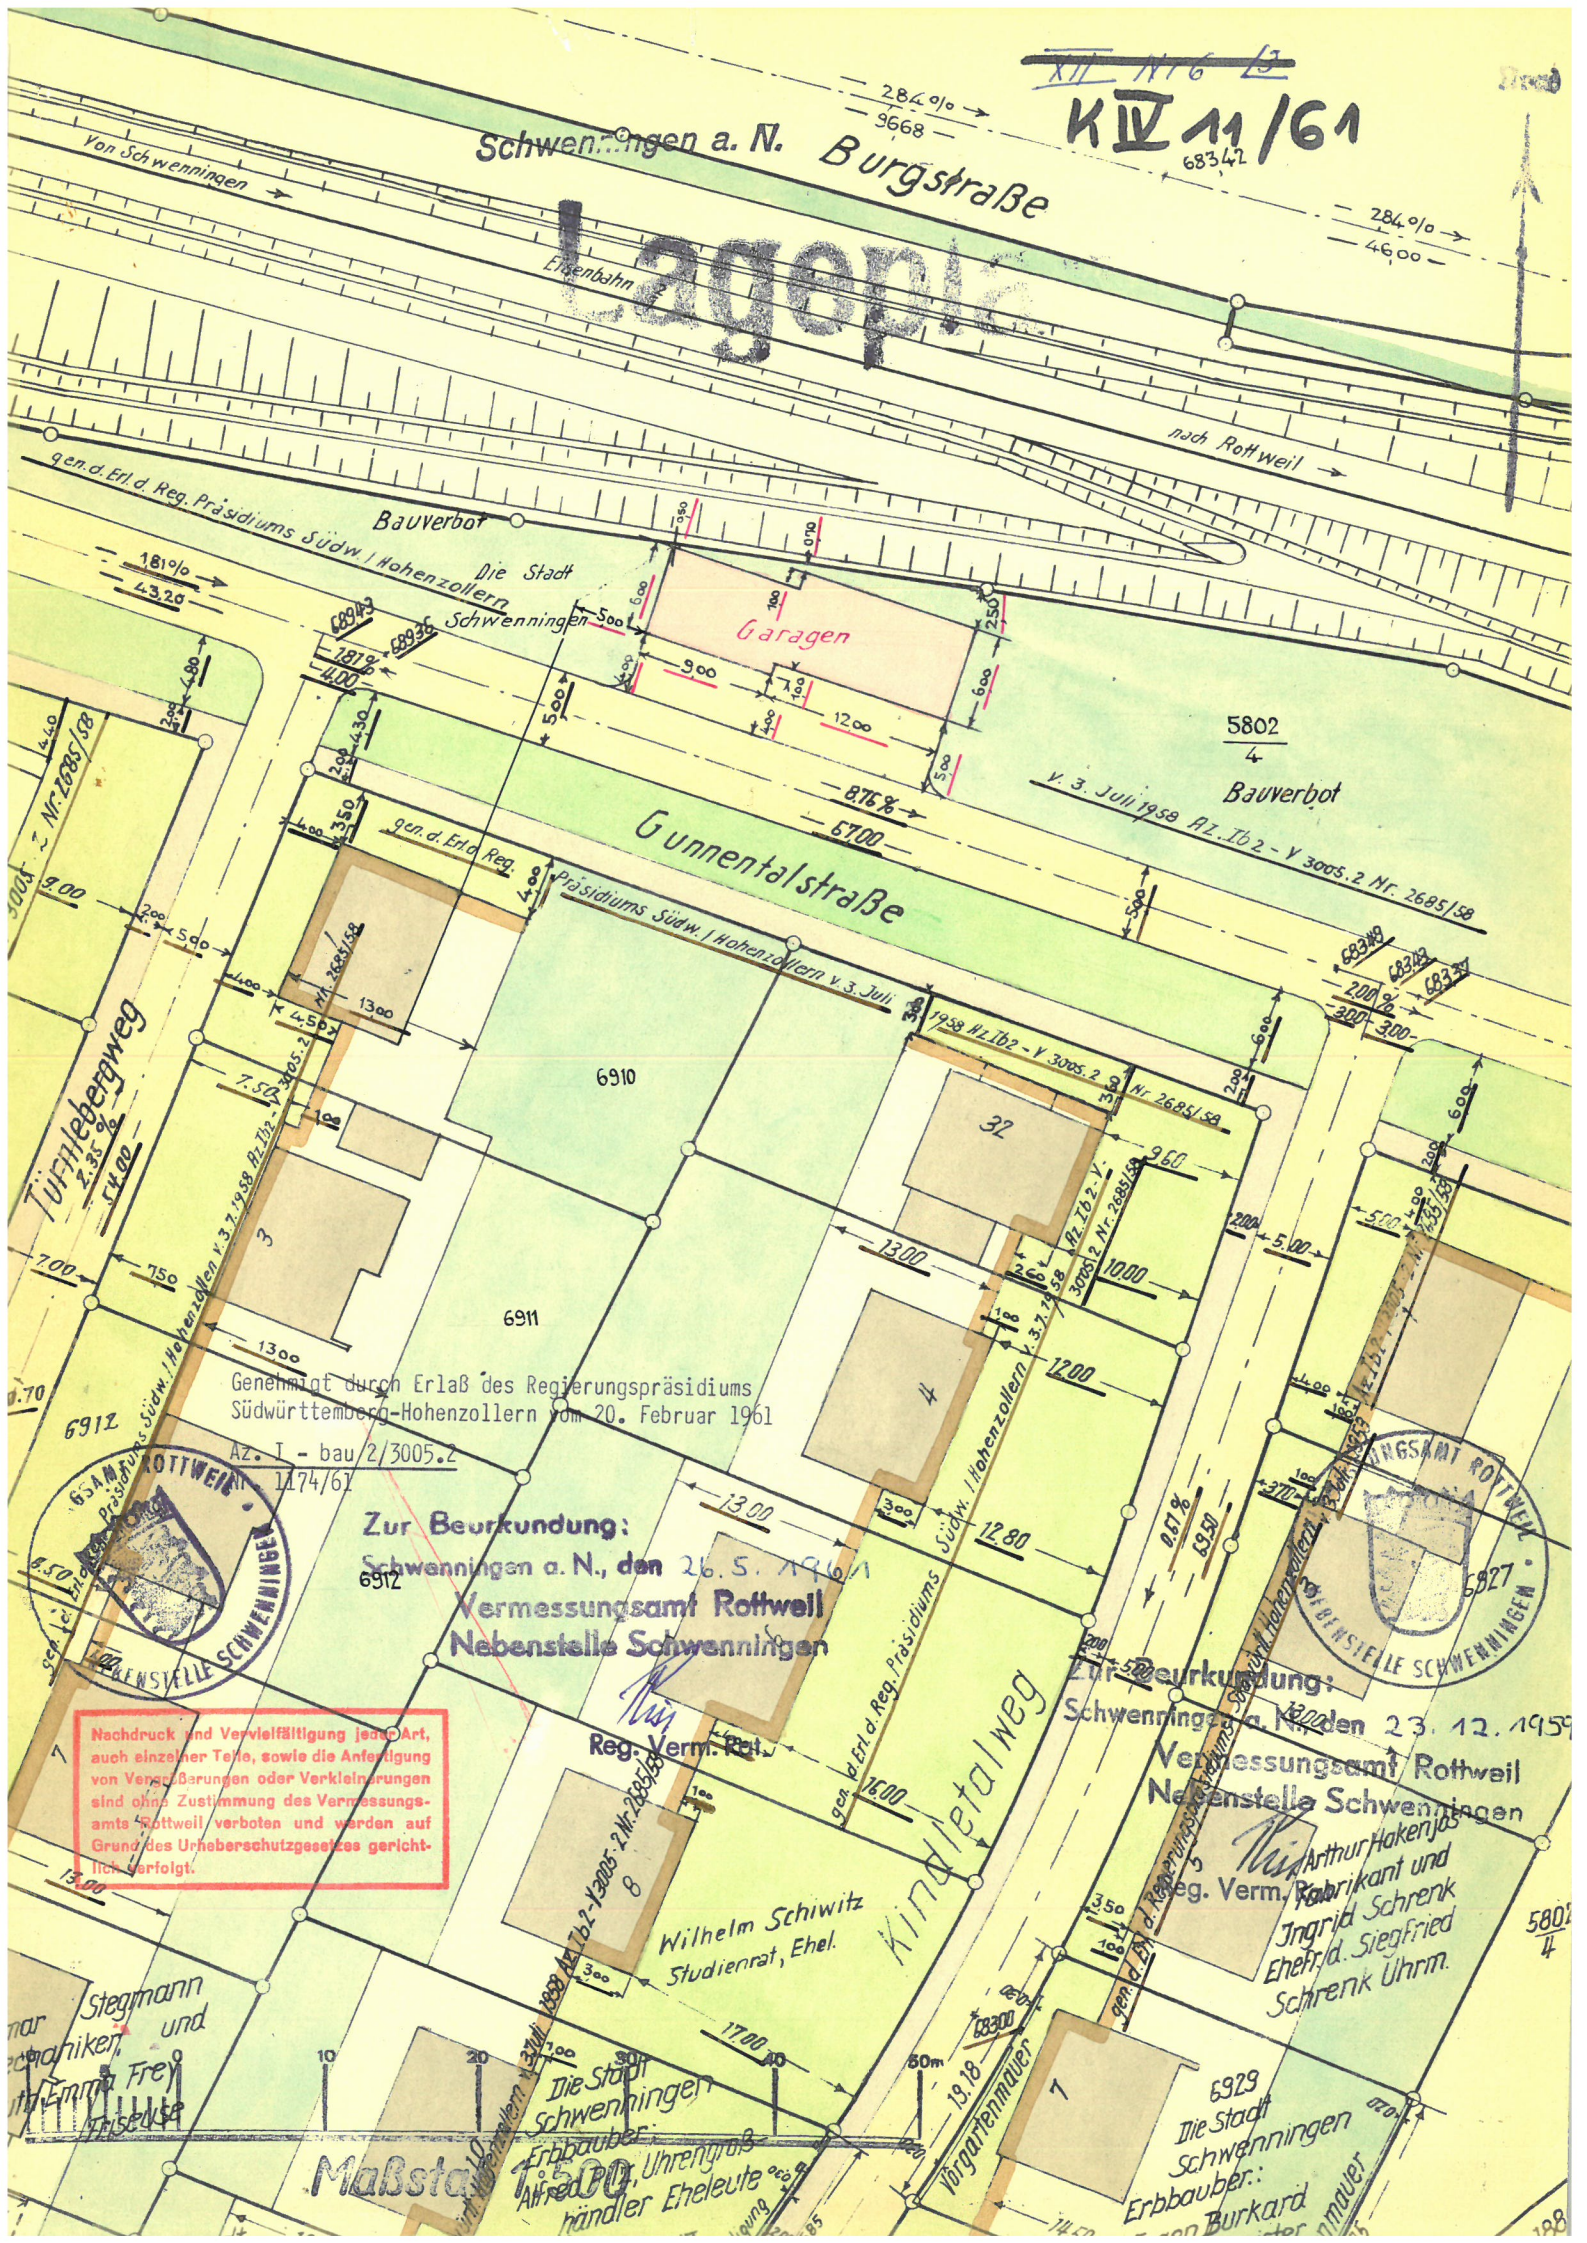

181%
43.20

284%
9668

284%
4600

Bauverbot

Die Stadt Schwenningen
gen. d. Erl. d. Reg. Präsidioms Süd w. Hohenzollern

Garagen

5802

Bauverbot

Gunntalstraße

v. 3. Juli 1958 Az. Tb 2 - V 3005.2 Nr. 2685/58

Türnebergweg

Genehmigt durch Erlaß des Regierungspräsidiums
Süd württemberg-Hohenzollern vom 20. Februar 1961

Az. I - bau/2/3005.2
1174/61

Zur Beurkundung:
Schwenningen a. N., den 26. 5. 1961
Vermessungsamt Rottweil
Nebenstelle Schwenningen

Zur Beurkundung:
Schwenningen a. N., den 23. 12. 1959
Vermessungsamt Rottweil
Nebenstelle Schwenningen

Nachdruck und Vervielfältigung jeder Art,
auch einzelner Teile, sowie die Anfertigung
von Verbesserungen oder Verkleinerungen
sind ohne Zustimmung des Vermessungs-
amts Rottweil verboten und werden auf
Grund des Urheberrechtsgesetzes gericht-
lich verfolgt.

Reg. Verm. Rot.

Wilhelm Schwitz
Studienrat, Ehel.

Arthur Hakerjas
Fabrikant und
Ingrid Schrenk
Ehefr. Siegfried
Schrenk Uhrm.

Stegmann
Architekt
Emilia Frey
Friseurin

Maßstab

Die Stadt
Schwenningen
Erbauer:
Alfred Uhrengroß
händler Eheleute

Die Stadt
Schwenningen
Erbauer:
Burkard
Mauer

