


# Lageplan

Schwenningen a.N.


Nord

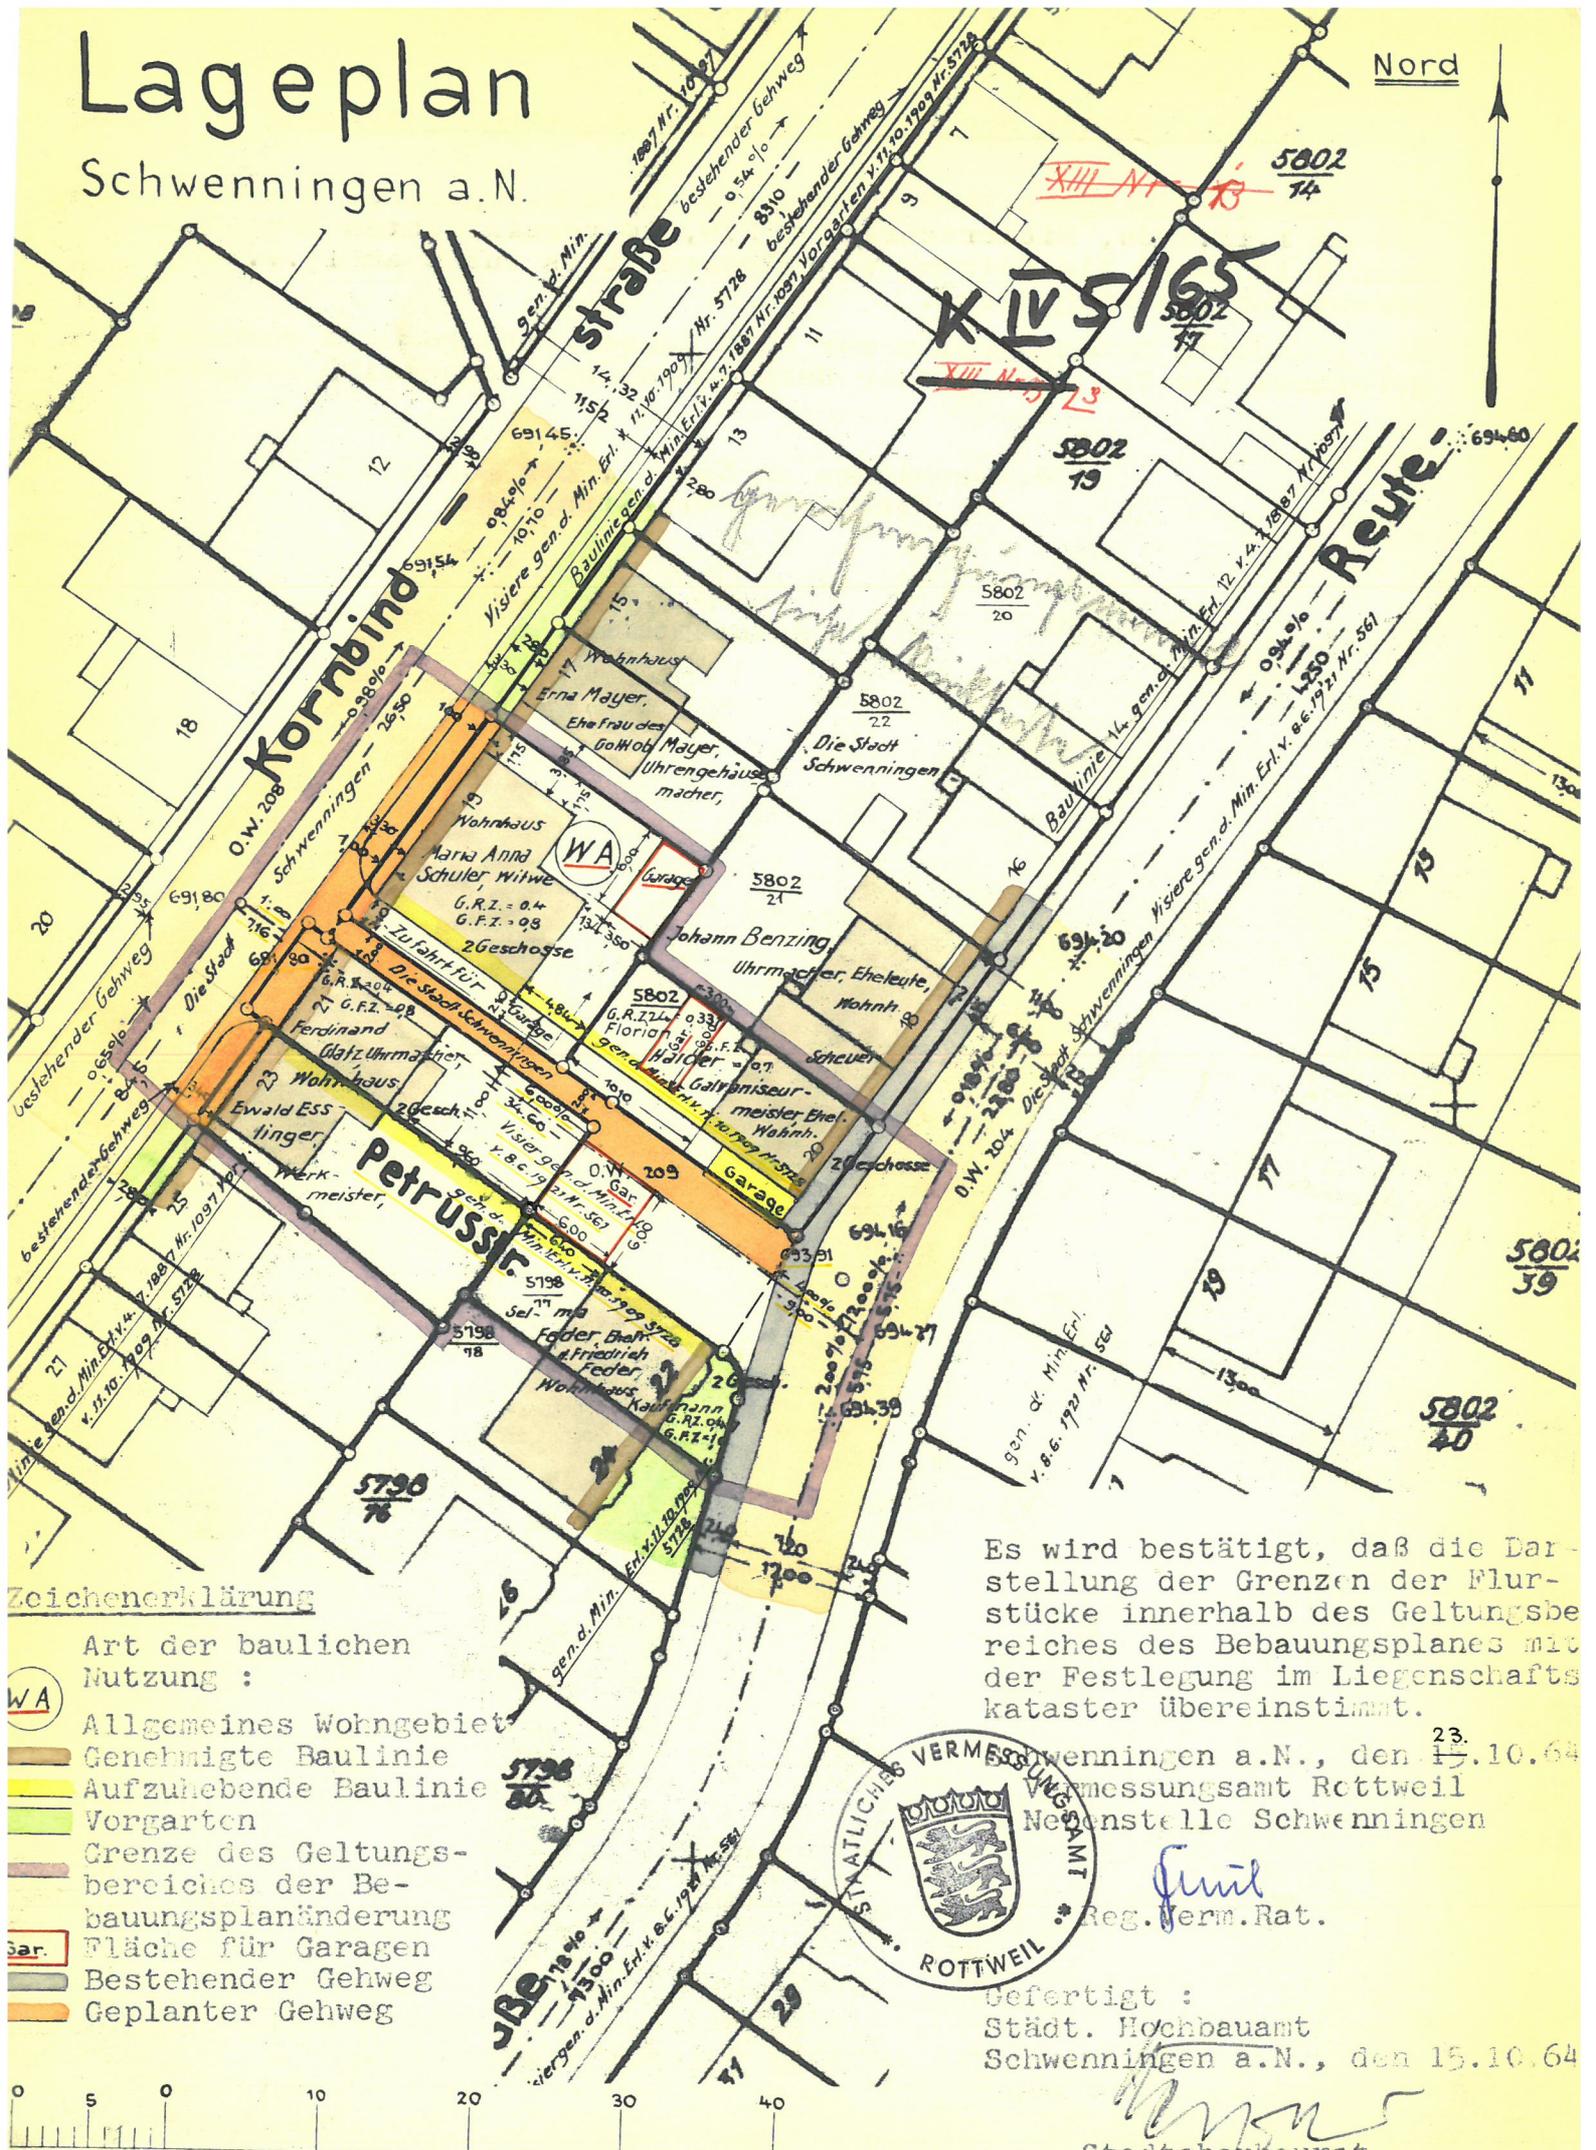

## Zeichenerklärung

- WA Art der baulichen Nutzung :
- Allgemeines Wohngebiet
- Genehmigte Baulinie
- Aufzuhebende Baulinie
- Vorgarten
- Grenze des Geltungsbereiches der Bebauungsplanänderung
- Gar. Fläche für Garagen
- Gehweg Bestehender Gehweg
- Gehweg Geplanter Gehweg

Es wird bestätigt, daß die Darstellung der Grenzen der Flurstücke innerhalb des Geltungsbereiches des Bebauungsplanes mit der Festlegung im Liegenschaftskataster übereinstimmt.

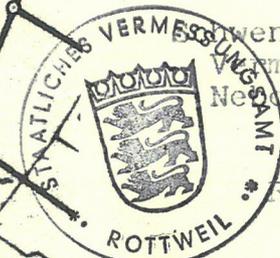

Schwenningen a.N., den 23. 10. 64  
 Vermessungsamt Rottweil  
 Neuenstelle Schwenningen

*Finil*  
 Reg. Verm. Rat.

Gefertigt :  
 Städt. Hochbauamt  
 Schwenningen a.N., den 15.10.64

*[Signature]*  
 Stadtoberbaurat

M.: 1 : 500