


GEMEINDE MARBACH (KREIS VS)

• Bebauungsplan Wiesengrund • Grünplan •

M = 1 : 1000

Bepflanzungsbeispiel
M = 1 : 100 auf Sonderblatt

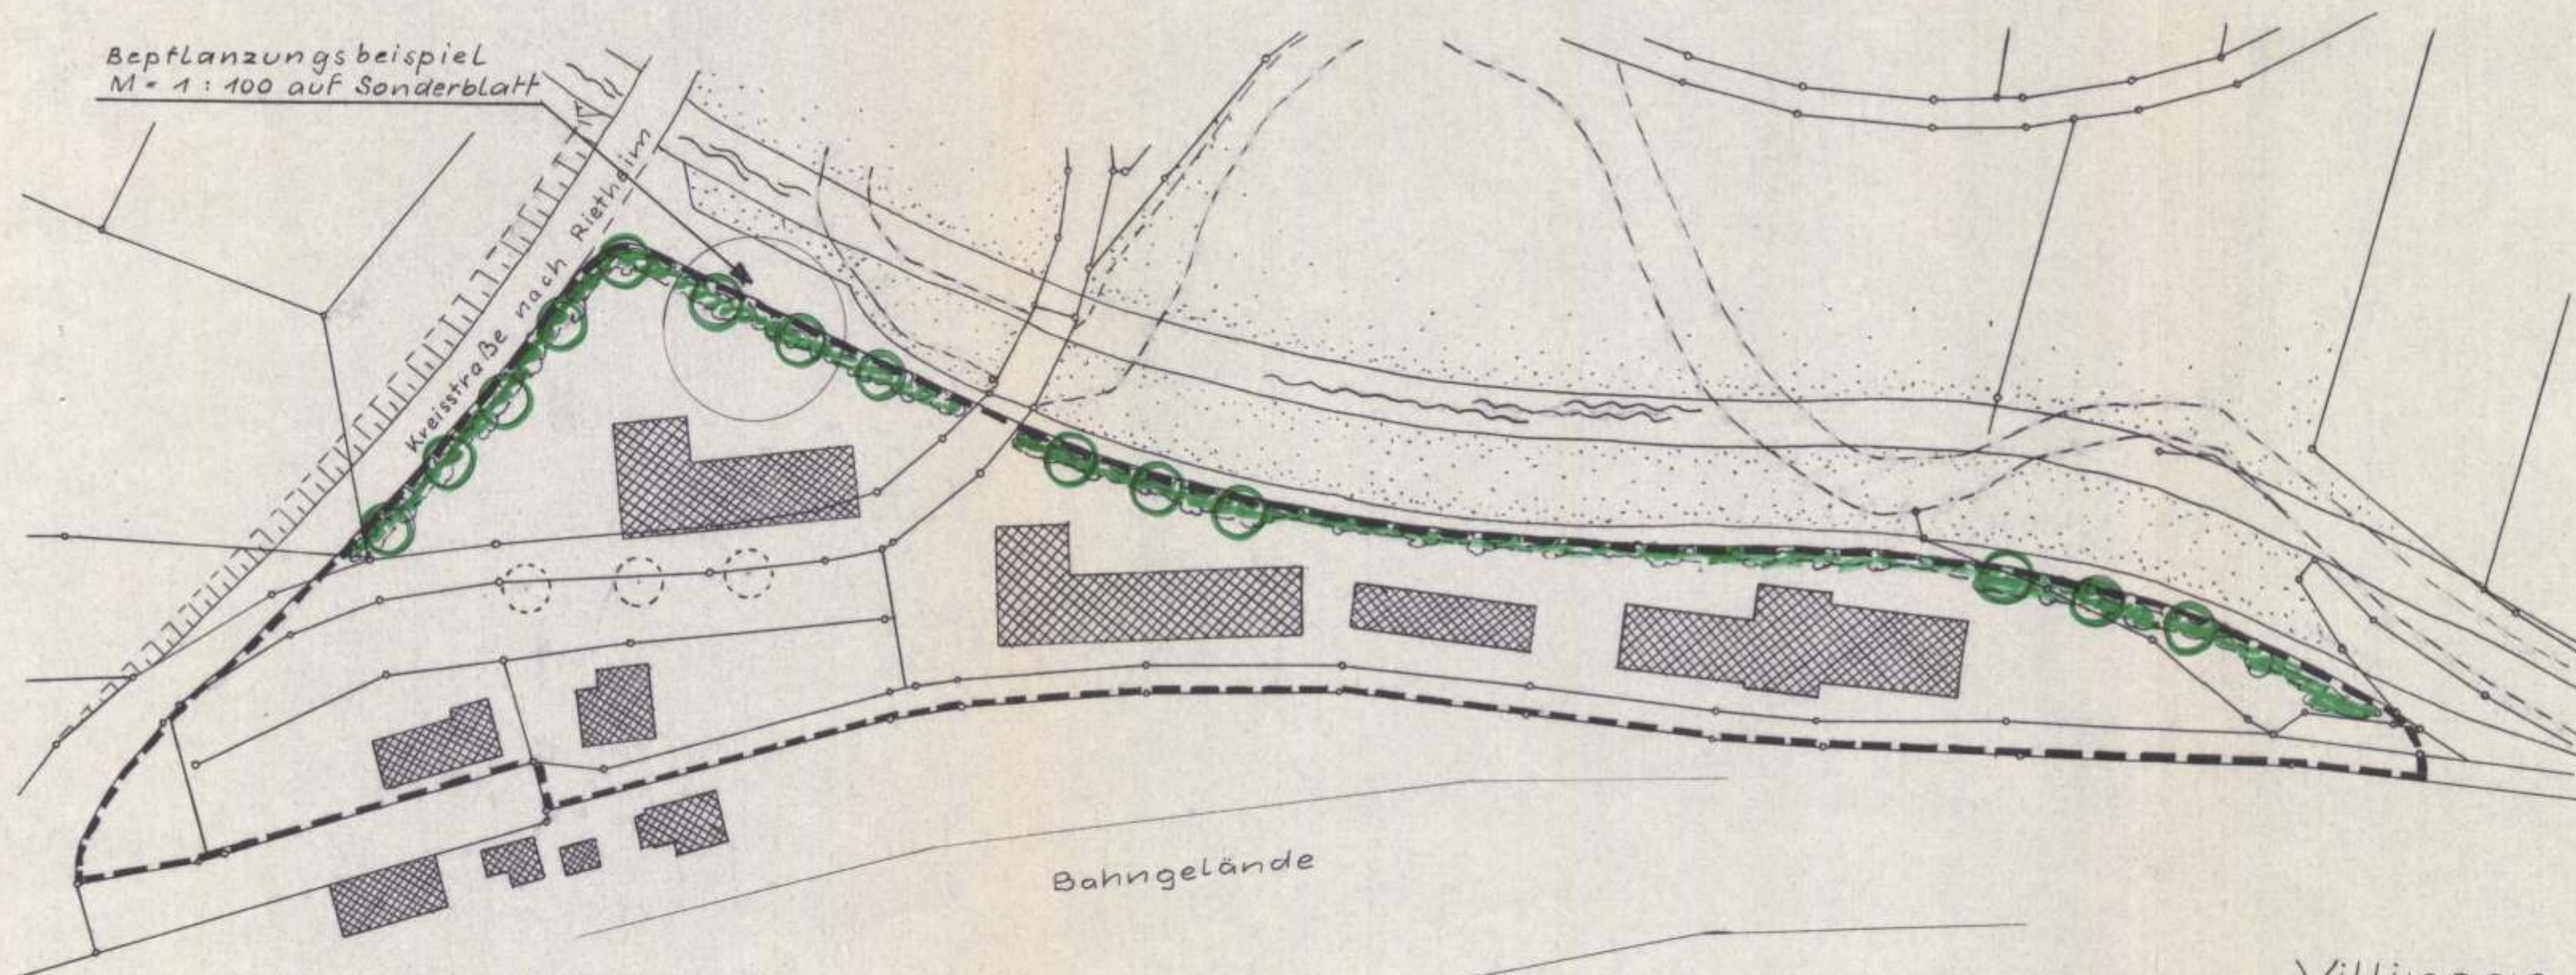

Grünplan:

Grünstreifen ca. 3m breit
entlang Kreisstraße und
Brigachuferweg.

Bäume: Bergahorn, Hain-
buchen, Eschen,
Winterlinden

Sträucher: Haselnuß,
Liguster, Hartriegel,
Fingerstrauch,
Spiraeen, Heckenrose

Villingen, 18. Juli 1973

DIPLOMGÄRTNER UTA BAUMANN • FREIE GARTENARCHITEKTIN
773 VILLINGEN/SCHWARZWALD • ROMKUSRING 5 • RUF 2571

Bürgermeisteramt Marbach

Handwritten signature

Handwritten signature



Z0252