


ÜBERSICHTSPLAN ZUM BEBAUUNGSPLAN  
"AM SCHLOSSBUHL OST"  
VOM 6.12.74 N.M. 1:5000

STADTBEZIRK  
**MÜHLHAUSEN**

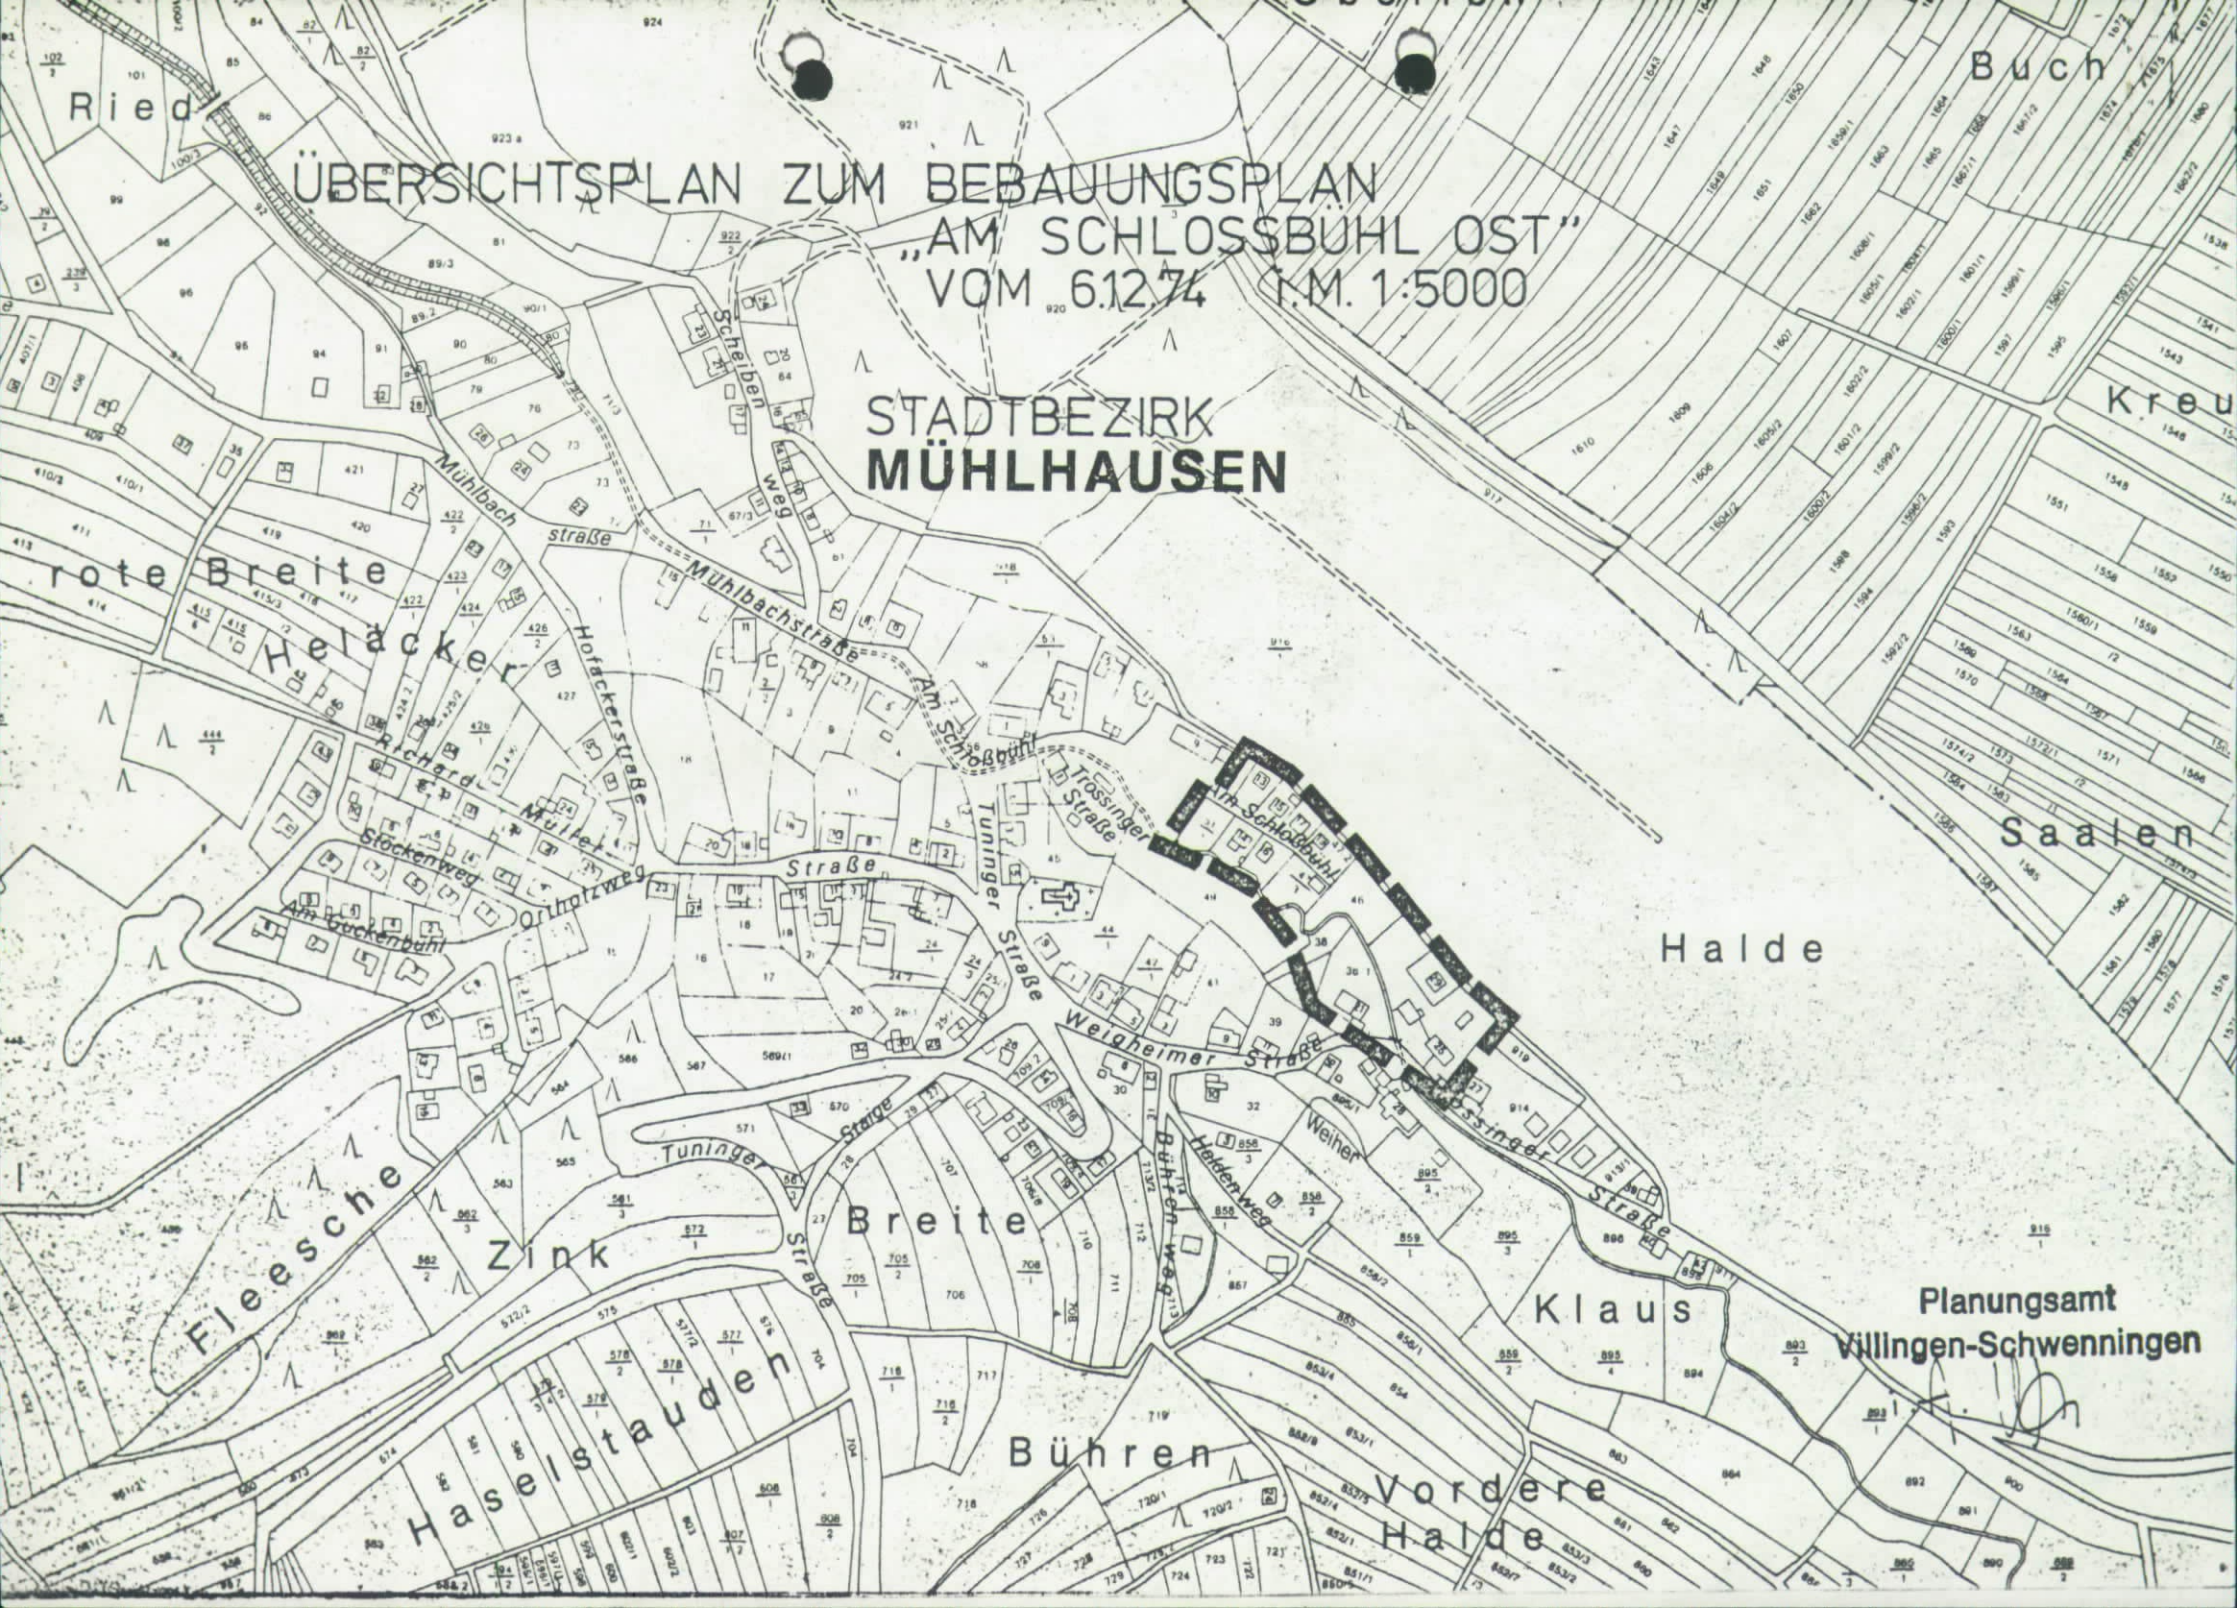

Planungsamt  
Villingen-Schwenningen