



SCHNITTE M 1:500

SD
28-32°


SCHNITT A-A

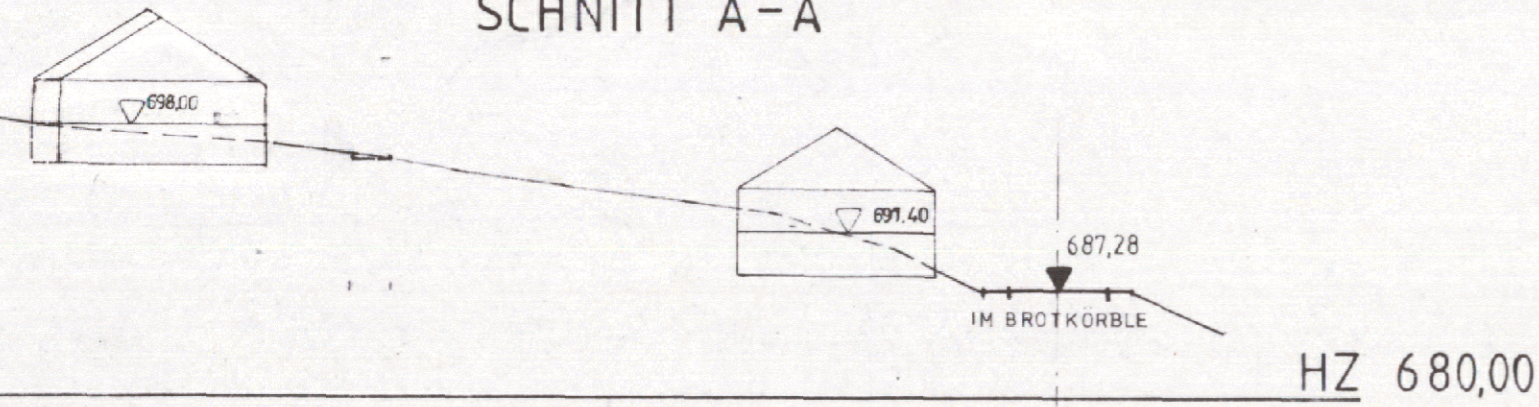


SCHNITT B-B

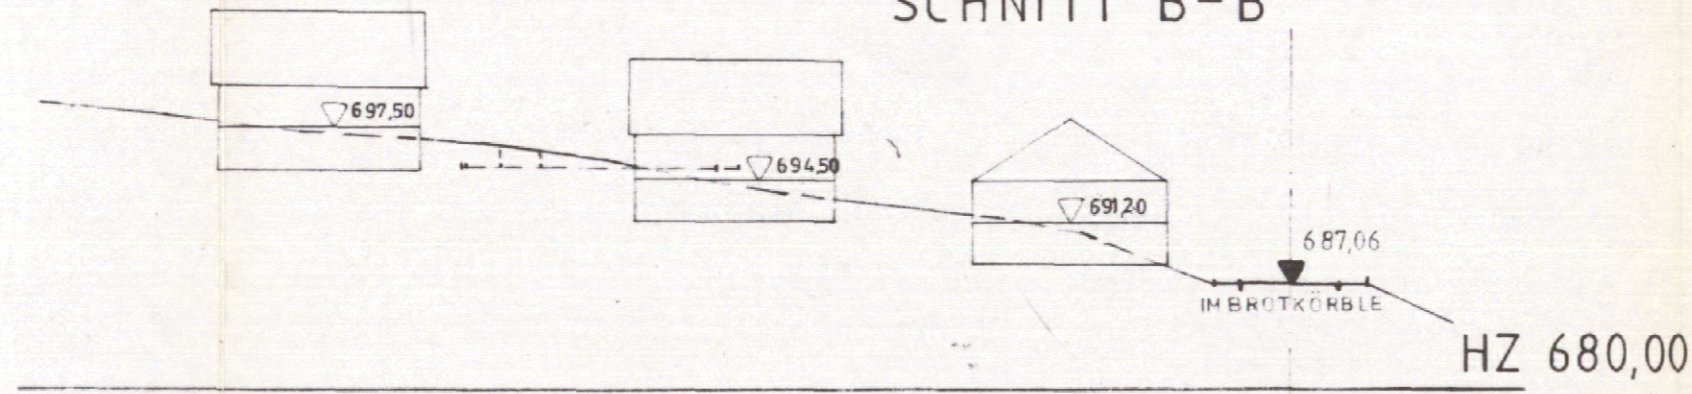


SCHNITT C-C

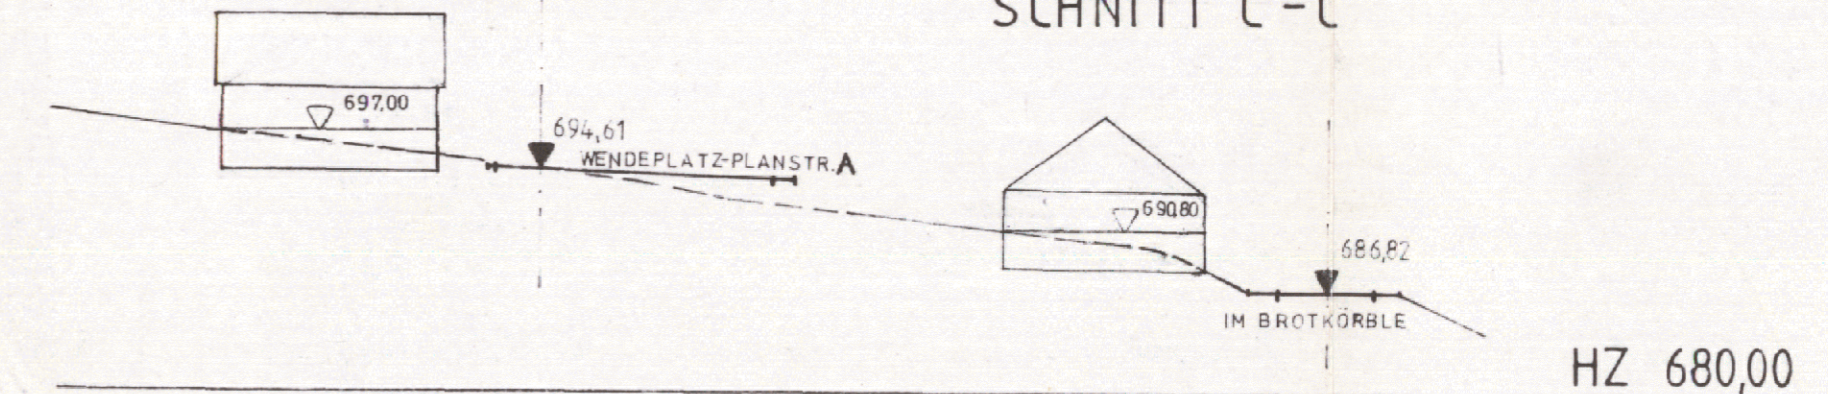

SCHNITT D-D

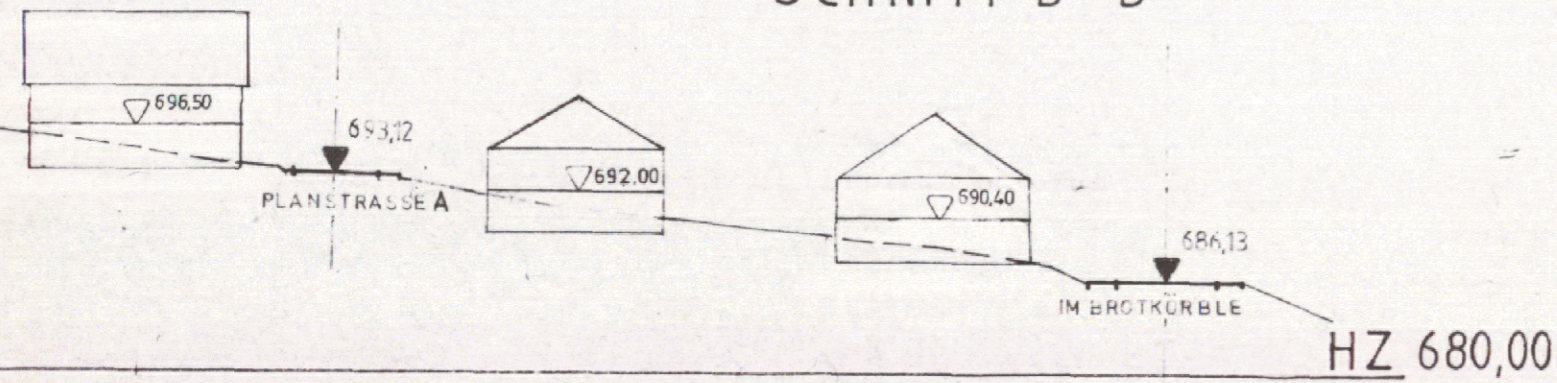

SCHNITT E-E

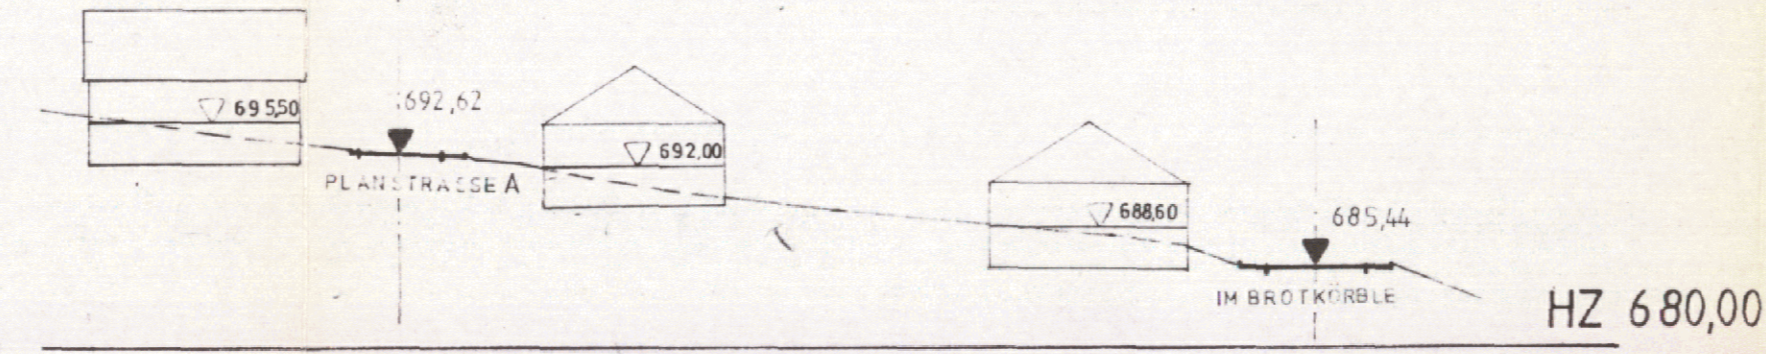

SCHNITT F-F

