


ÜBERSICHTSPLAN ZU DEM BEBAUUNGSPLAN TEILBEREICH
„SCHEIBENWEG—MÜHLBACHSTRASSE“ STBZ. MÜHLHAUSEN, e

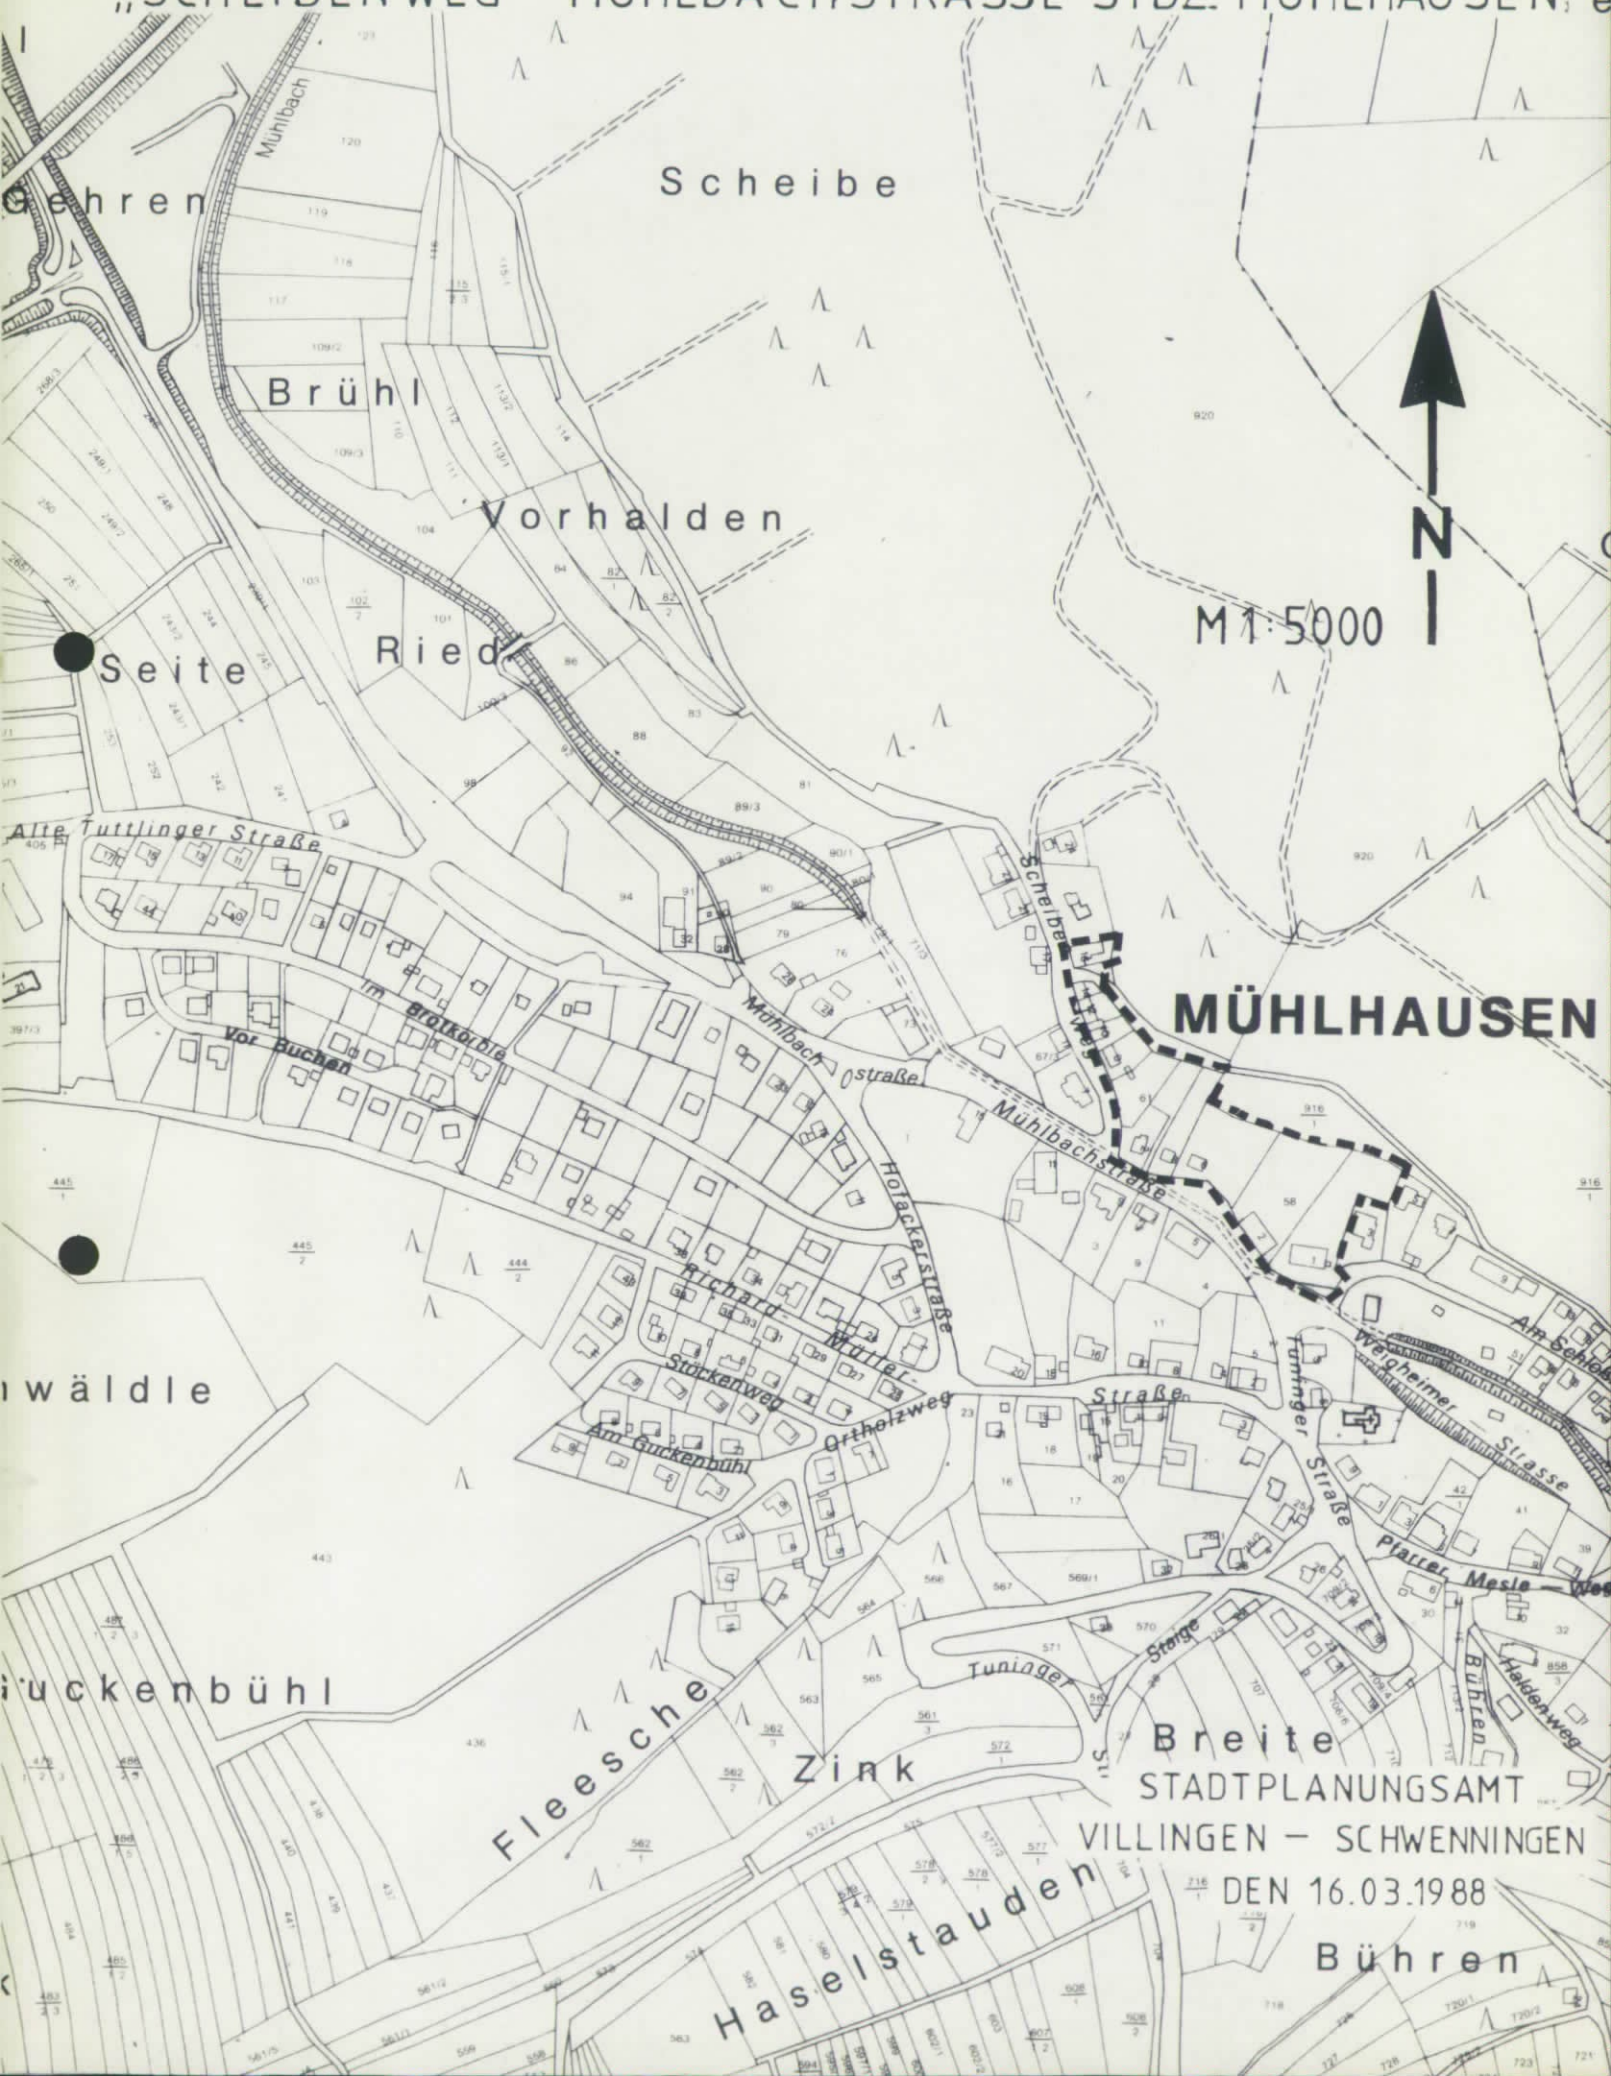

Breite
STADTPLANUNGSAMT
VILLINGEN — SCHWENNINGEN
DEN 16.03.1988
Bühren