


# ÜBERSICHTSPLAN ZUR BEB.PLAN - ÄNDERUNG "HINTERE WIESEN" Stadtbezirk Mühlhausen

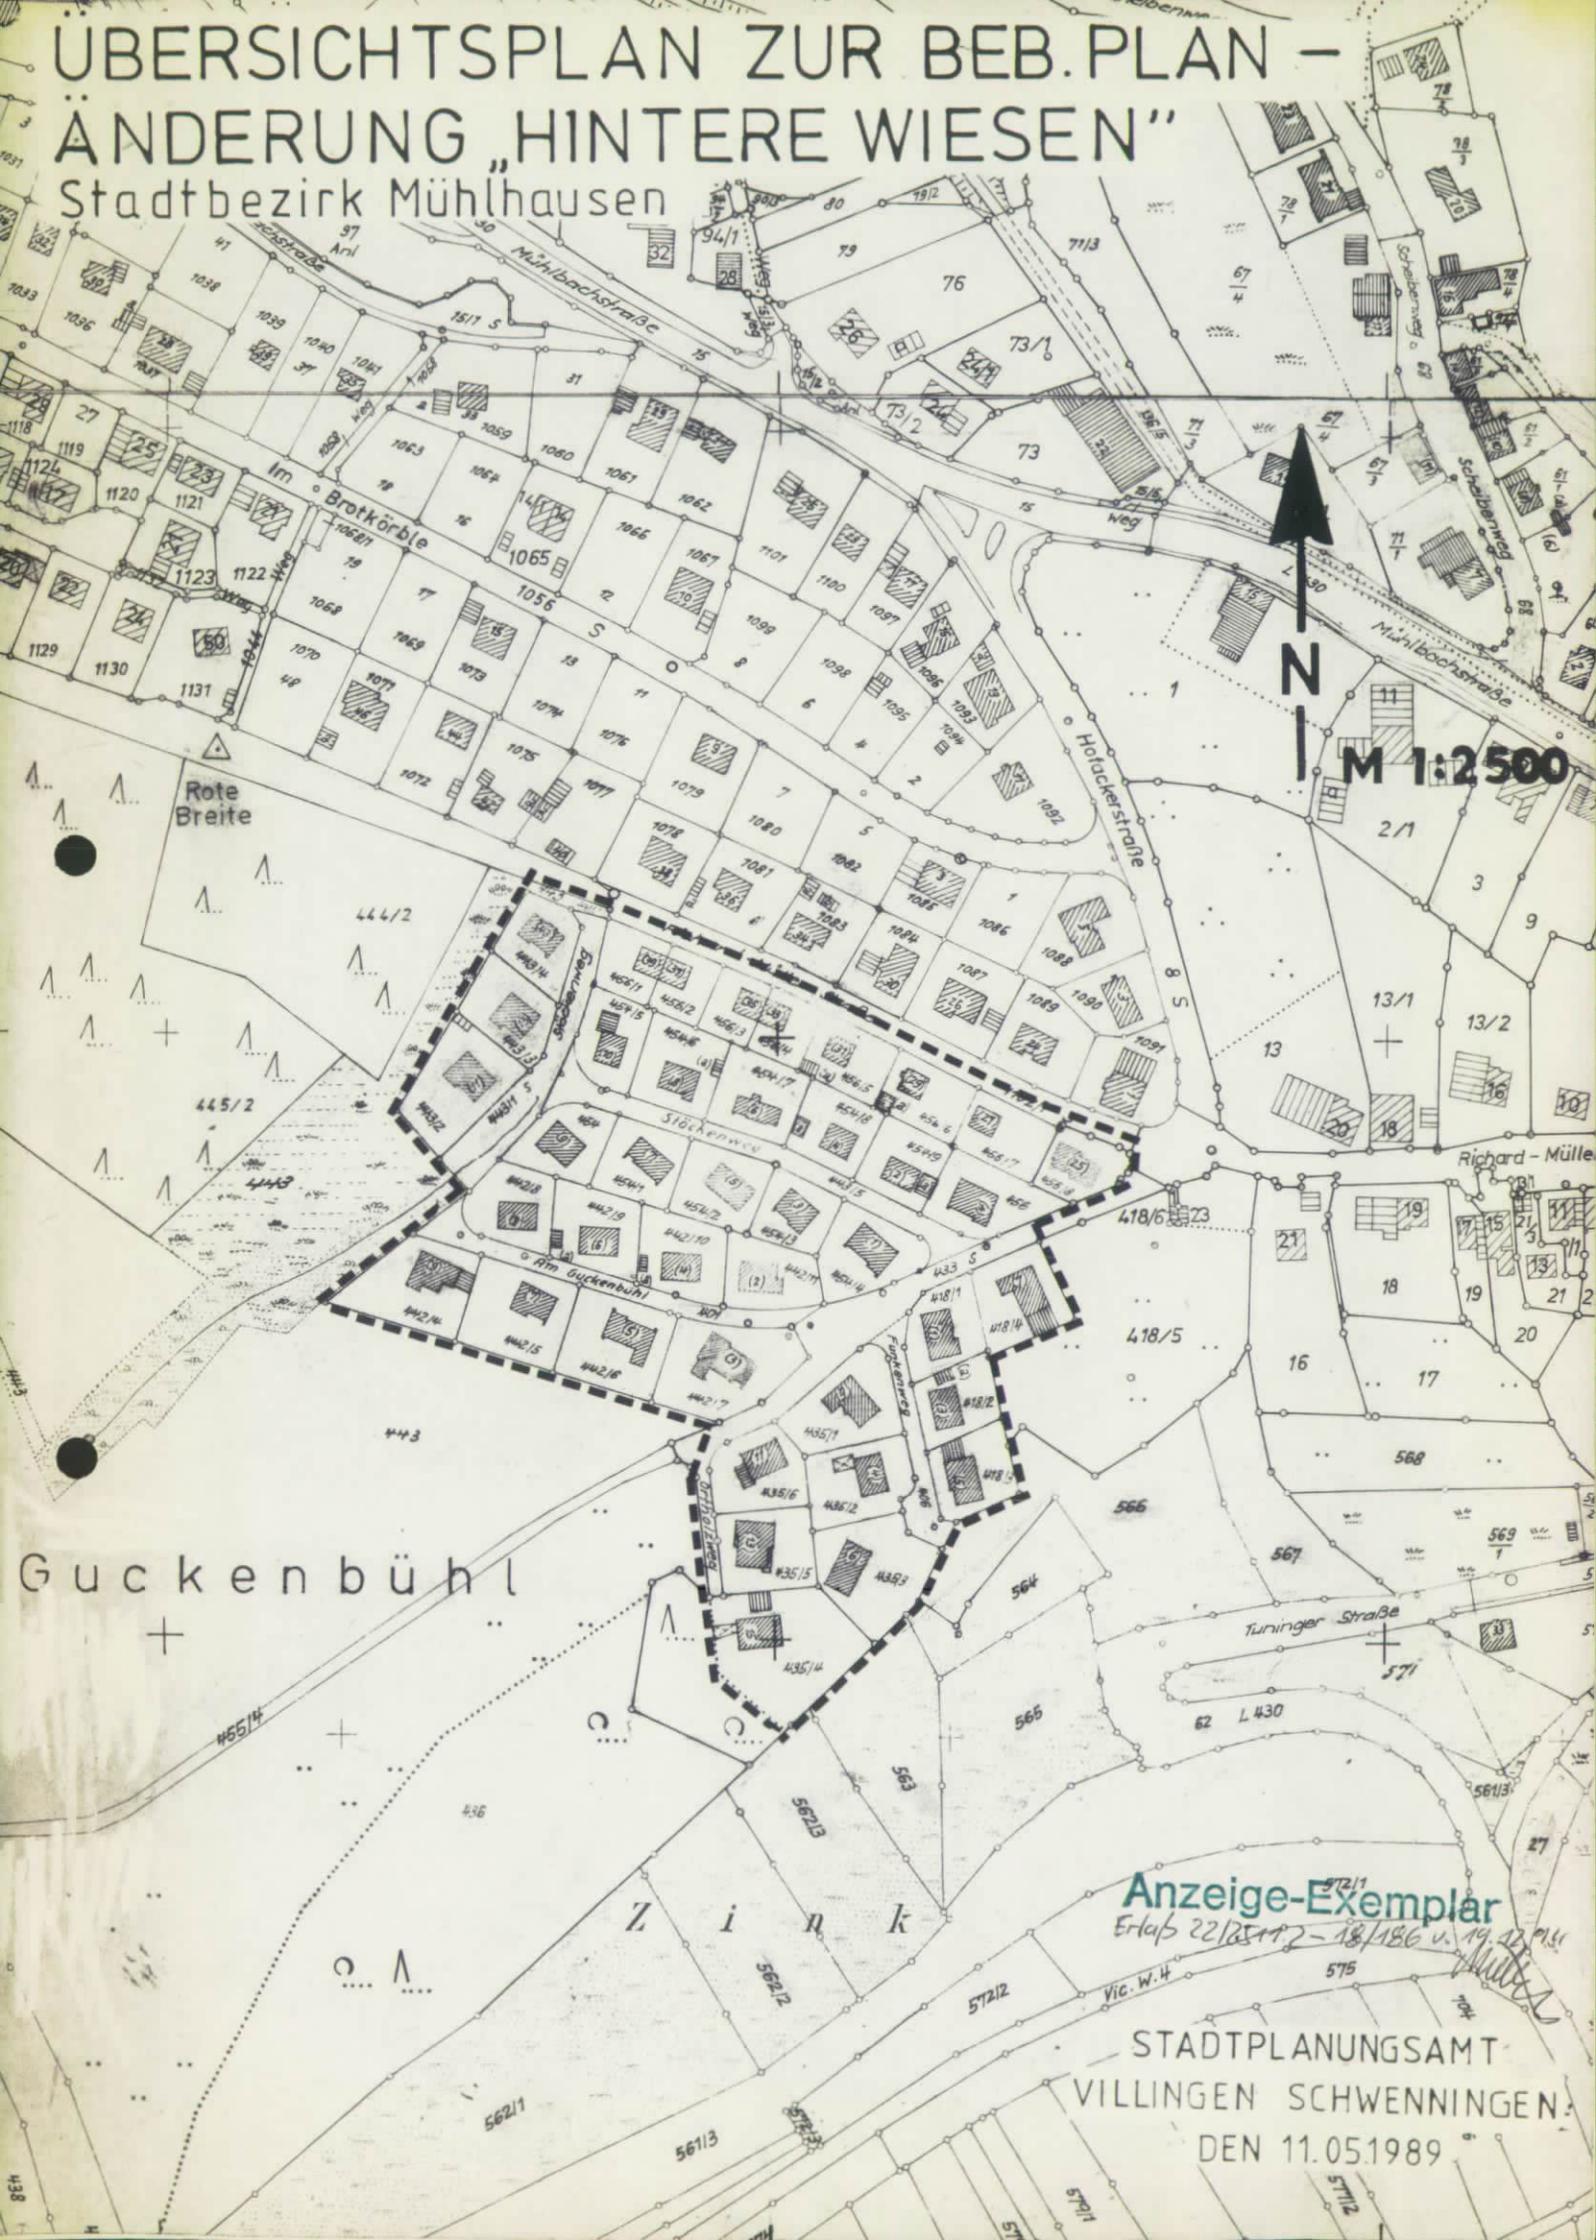

N  
M 1:2500

Rote Breite

Guckenbühl

Z i R k

Anzeige-Exemplar  
Erlaub. 22/185472-18/186 v. 19.12.1951

STADTPLANUNGSAMT  
VILLINGEN SCHWENNINGEN  
DEN 11.05.1989