
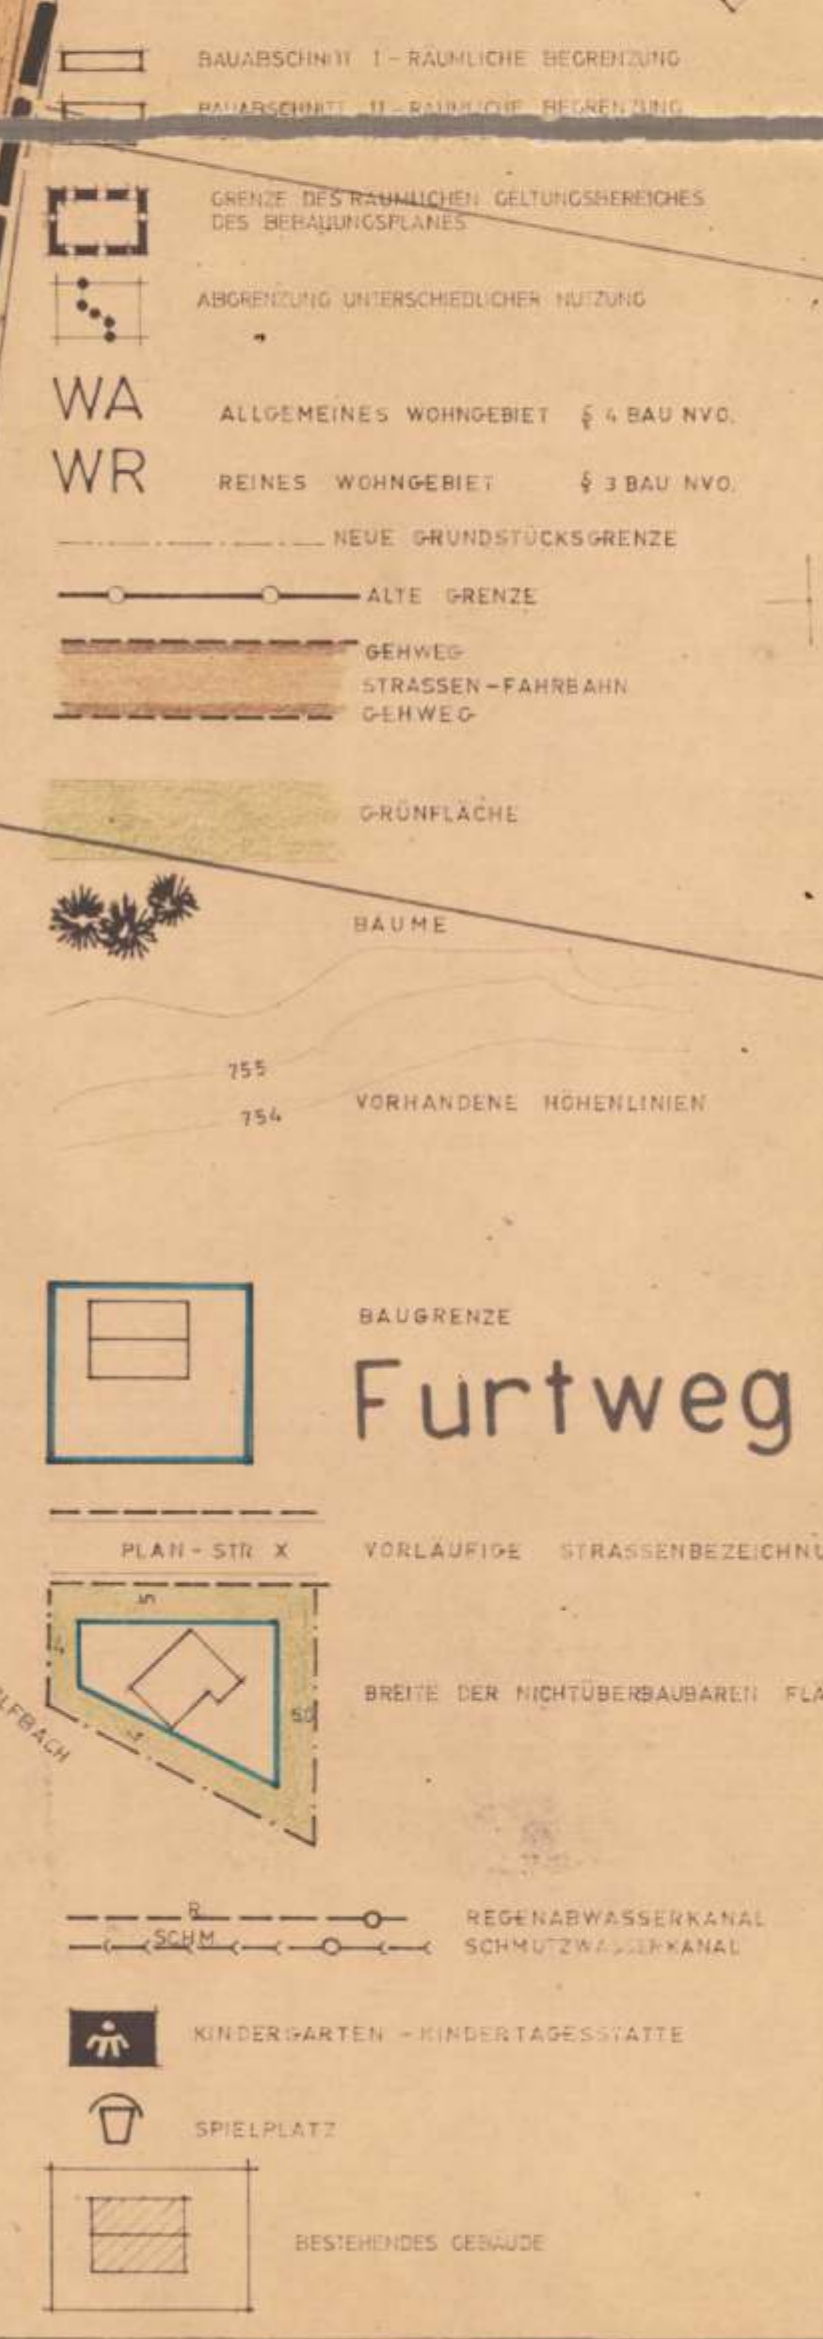


Auf der Eck

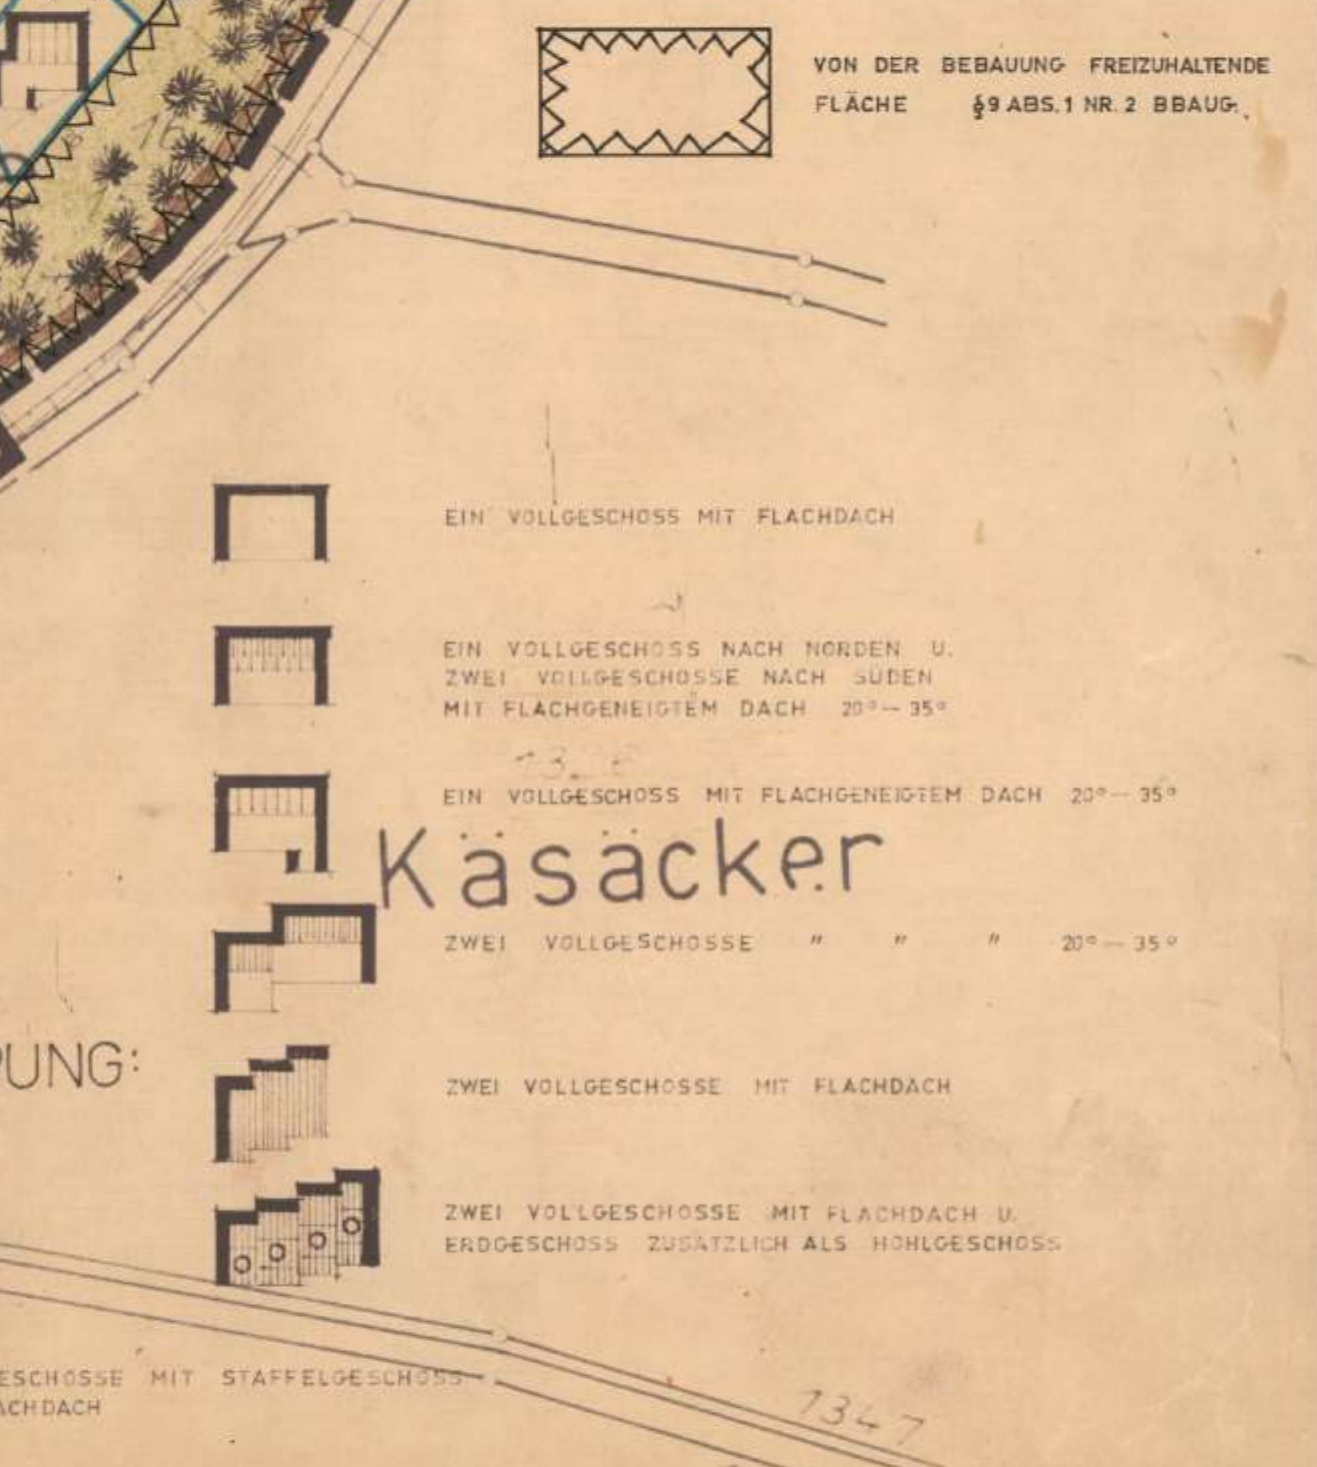

BEBAUUNGSPLAN PFAFFENWEILER KRS VILLINGEN GEWANNE TANNHÖRNLE VOGELSANG - LANGES GEWANN M. 1:1000

GEPLANT: VILLINGEN, JANUAR 1971

AUFGESTELLT: NACH § 2 ABS. 1 BBAUG. VOM 23.6.1960 DURCH BESCHLUSS DES GEMEINDERATES VOM 3.2.1971

VERÄNDERT: VILLINGEN, DEN 10.11.1971

PFAFFENWEILER, DEN 22. Dez. 1971

DER BÜRGERMEISTER *Sallentz*

ÖFFENTLICH AUSGELEGEN: NACH § 2 ABS. 1 BBAUG. VOM 23.6.1960 IN DER VERBUNDUNG MIT § 4 VVO VOM 18.11.1971

ALS SATZUNG BESCHLOSSEN: NACH § 2 ABS. 1 BBAUG. VOM 23.6.1960 IN VERBUNDUNG MIT § 4 VVO AM 22. Dez. 1971

PFAFFENWEILER, DEN 22. Dez. 1971

DER BÜRGERMEISTER *Sallentz*

GENEHMIGT: NACH § 11 BBAUG. VOM 23.6.1960

RECHTSKRÄFTIG: NACH § 11 BBAUG. VOM 23.6.1960 DURCH DEN BEKÄMPFUNGSPROZESS VOM 16.2.1972

GENEHMIGT GEMÄß § 11 BBAUG. MIT BESCHLUß VOM 1.3.1972

ÖFFENTLICH AUSGELEGEN: VOM 17.2.1972 BIS 2.3.1972 (14 TAGE)

Landratsamt Villingen - Untere Bauaufsichtsbehörde -

Landratsamt Villingen - Schornwiesenthal

PFAFFENWEILER, DEN 24.3.1972

DER BÜRGERMEISTER *Sallentz*