


Übersichtsplan zur Beb.-Planänderung „Tannhörnle“

Straße Im Tannhörnle, -Langes Gewann, -Hauptstraße M.=1:5000

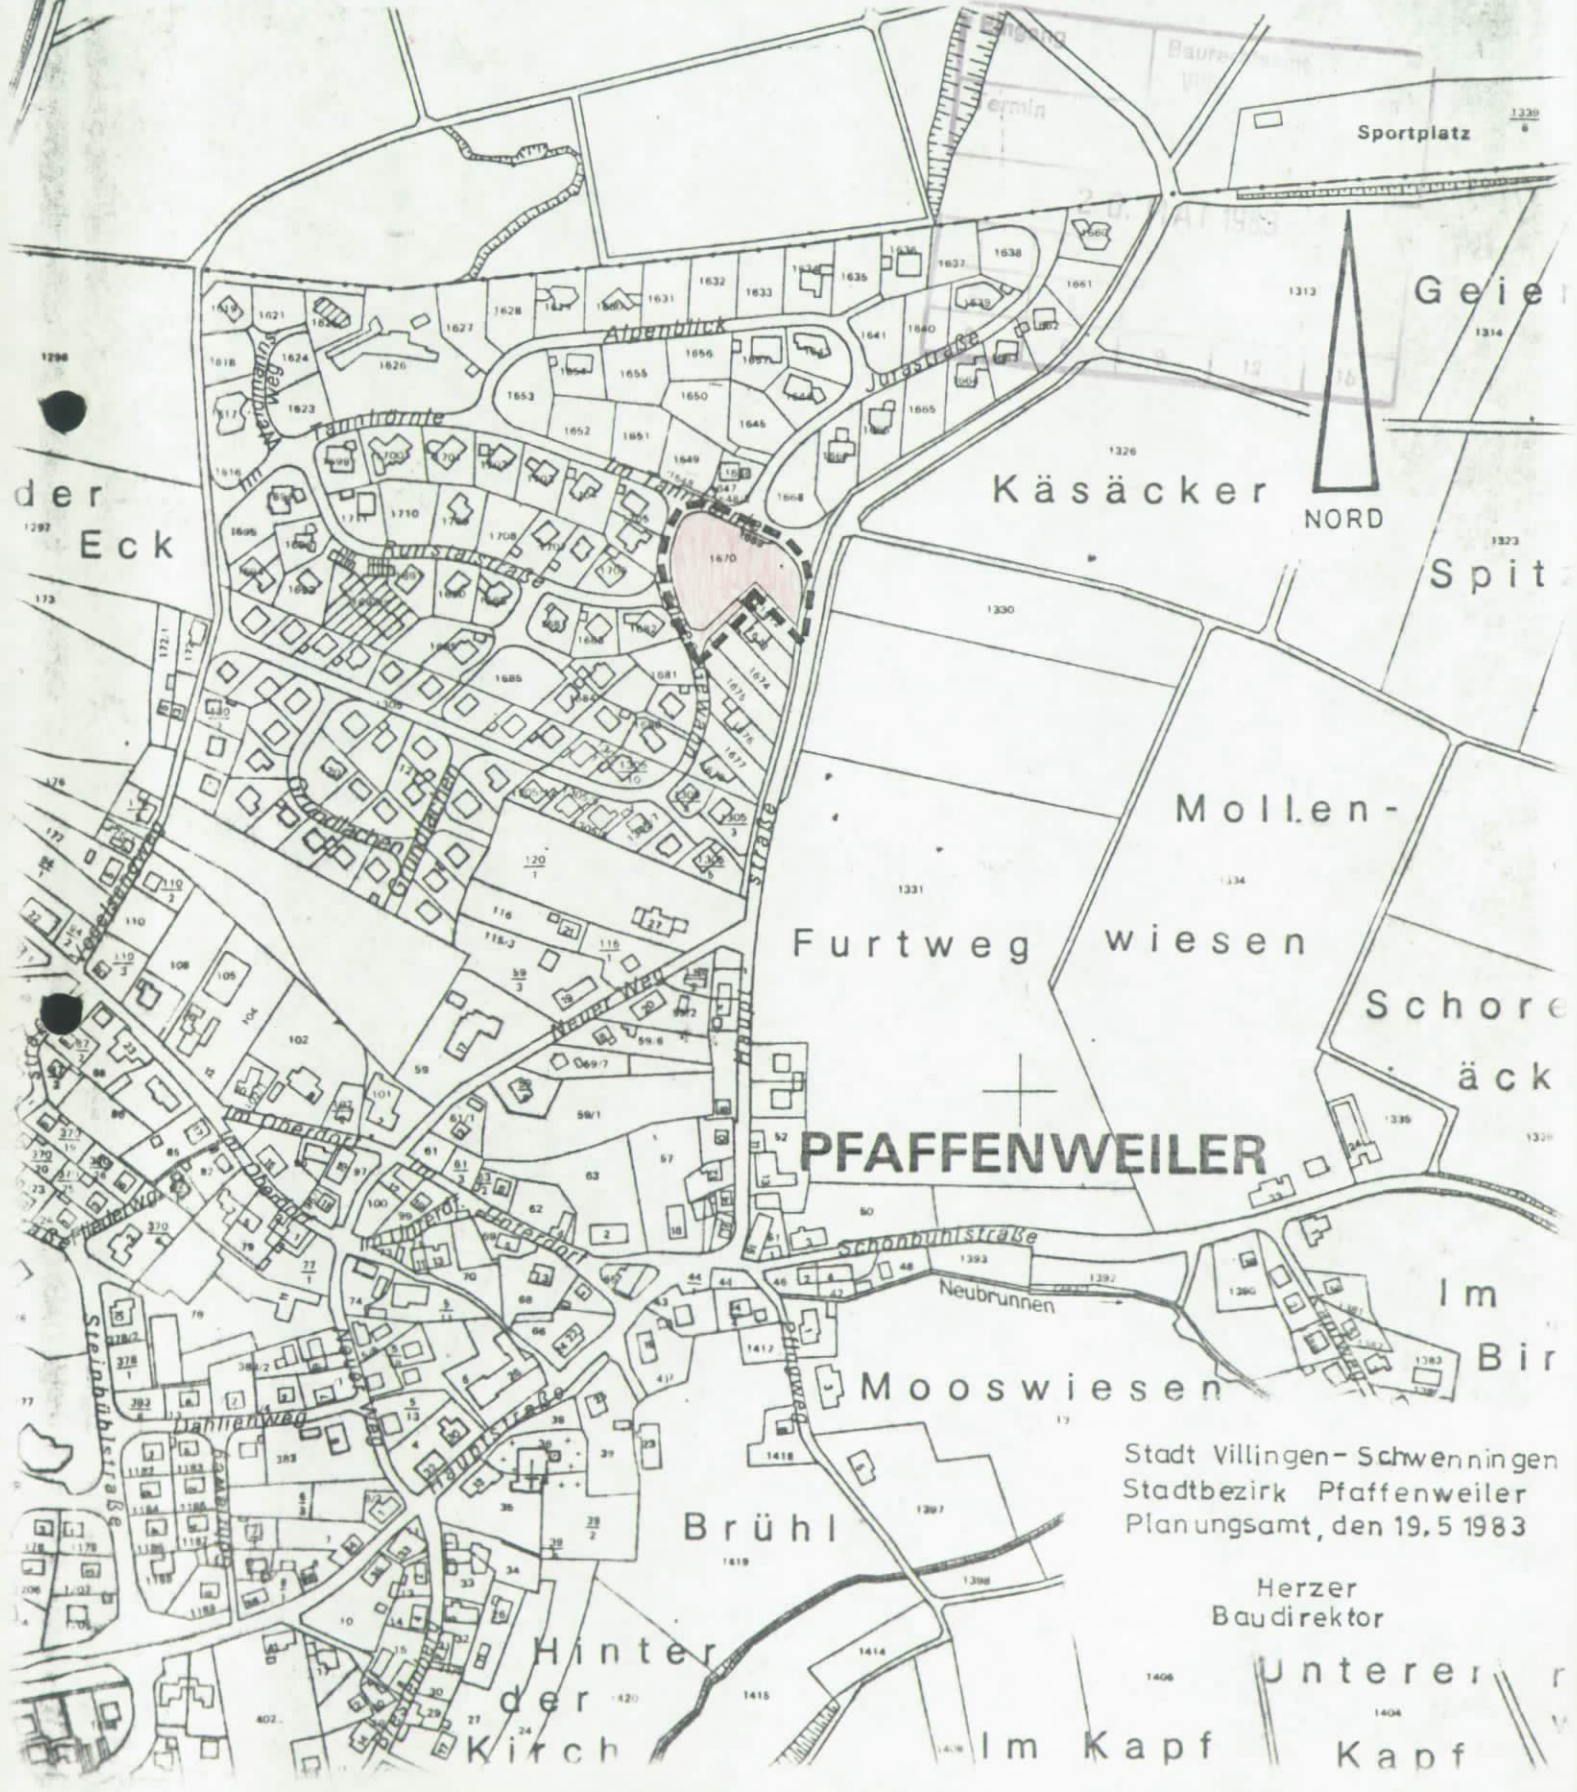

Stadt Villingen-Schwenningen
Stadtbezirk Pfaffenweiler
Planungsamt, den 19.5.1983

Herzer
Baudirektor

Unter
Kapf