

Pestalozzistraße

Pestalozzistraße

Arndtstraße


Hans-Sachs-Strabe

Erzbergerstraße

Bahnhofanlage Schweningen/Neckar

Deutsche Bundesbahn (früher Reichseisenbahnvermögen)

Berechtigungen dürfen auch in anderen Maßstab nur mit Genehmigung des Vermessungsamts und nur zu eigenen Betriebszwecken hergestellt und an Dritte nur abgegeben werden nachdem eigene Zulage (Entwürfe usw.) angetragen worden sind. Jedes Stück muss einen Ursprungs-, Herstellungs- und Genehmigungsvermerk tragen.

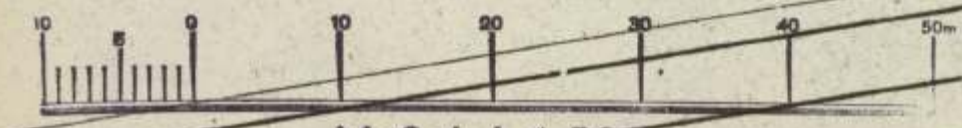

Maßstab 1:500



Zur Beurkundung:  
Schwenningen a. N., den 23.5.1957  
Vermessungsamt Rottweil  
Nebenstelle Schweningen  
Reg. Verm. Rat

