

# BEBAUUNGSPLANÄNDERUNG AII 4/69


## ARNDTSTRASSE – ECKE PESTALOZZISTRASSE

M. 1 : 500

Höhen im alten/neuen System

Zeichenerklärung

- WA Allgemeines Wohngebiet
- III Zahl der Vollgeschosse (zwingend)
- 0.3 Grundflächenzahl
- 0.9 Geschoßflächenzahl
- g Geschlossene Bauweise
- Baulinie
- Baugrenze
- Verkehrsflächen
- Ga Garagen
- Grenze des räumlichen Geltungsbereiches des Bebauungsplanes

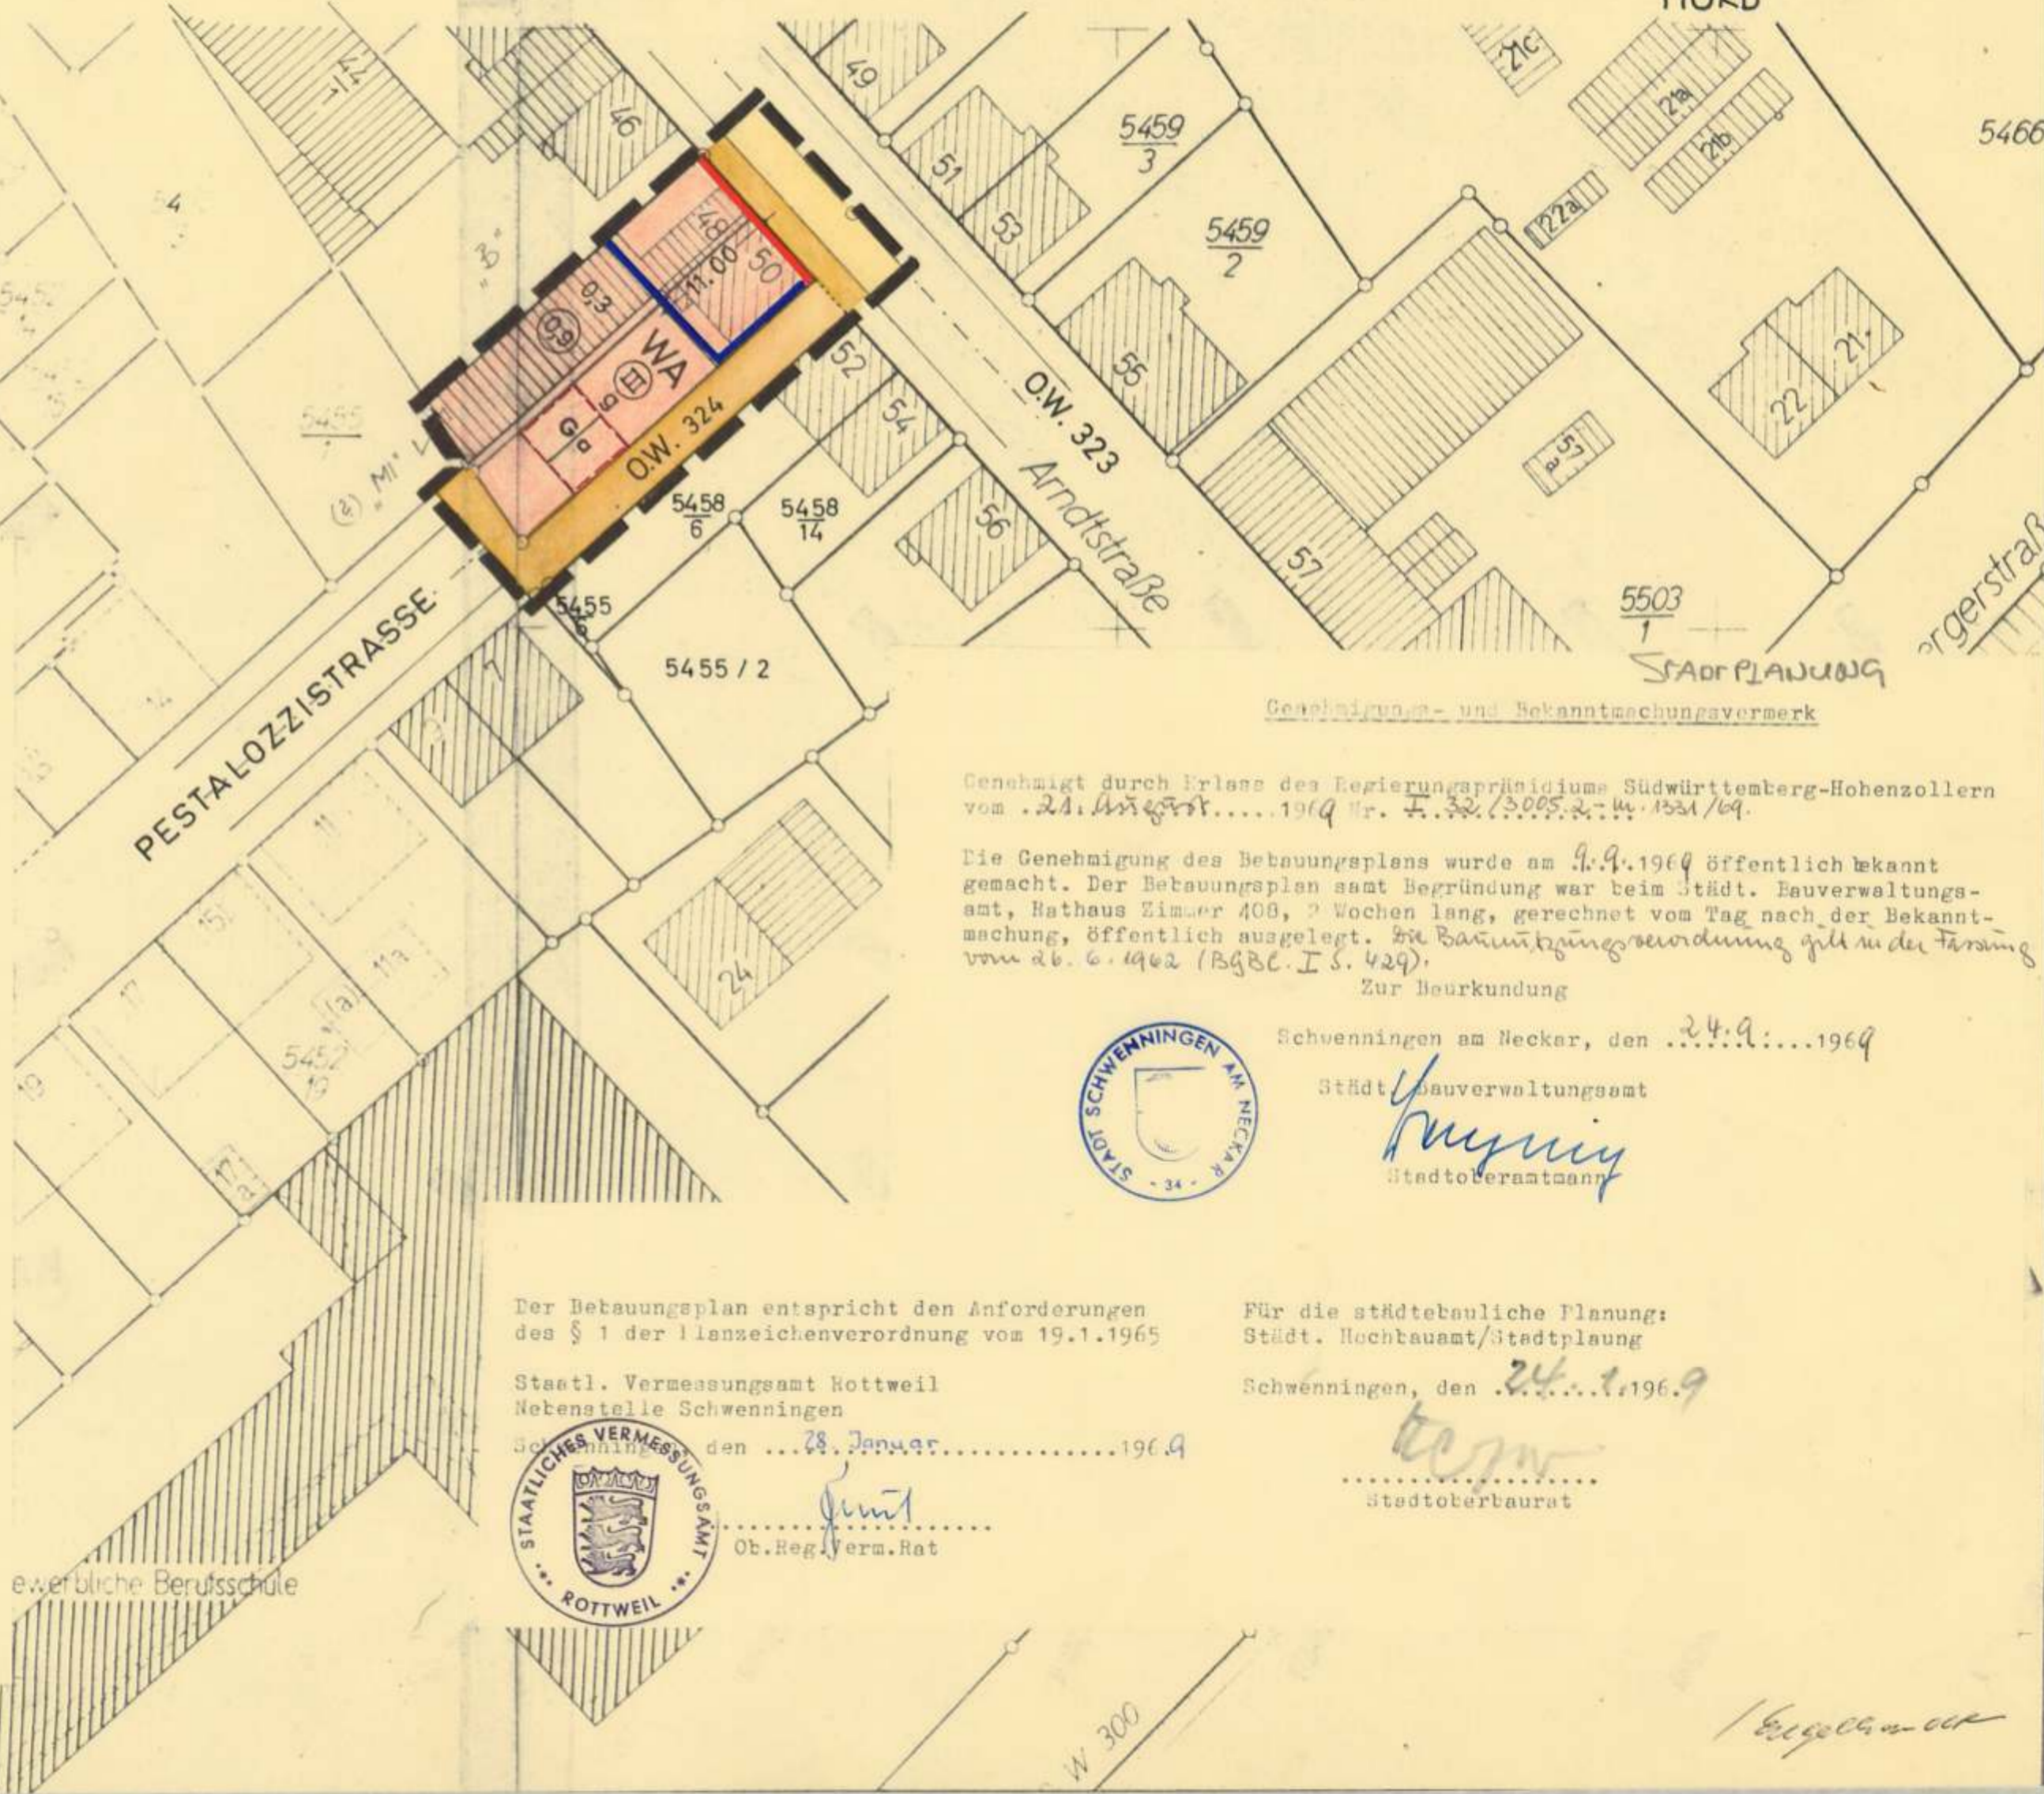

Genehmigungs- und Bekanntmachungsvermerk

Genehmigt durch Erlass des Regierungspräsidiums Südwürttemberg-Hohenzollern vom 24. August 1969 Nr. F. 32/3.005.2.4.1331/69.

Die Genehmigung des Bebauungsplans wurde am 9.9.1969 öffentlich bekannt gemacht. Der Bebauungsplan samt Begründung war beim Städt. Bauverwaltungsamt, Rathaus Zimmer 408, 2 Wochen lang, gerechnet vom Tag nach der Bekanntmachung, öffentlich ausgelegt. Die Bauverordnungsverordnung gilt in der Fassung vom 26.6.1962 (BGBL. I S. 429).

Zur Beurkundung



Schweningen am Neckar, den 24.9.1969  
 Städt. Bauverwaltungsamt  
*Kunzig*  
 Stadtoberamtmann

Der Bebauungsplan entspricht den Anforderungen des § 1 der Planzeichenverordnung vom 19.1.1965

Staatl. Vermessungsamt Rottweil  
 Nebenstelle Schweningen  
 Schweningen, den 28. Januar 1969



*Junst*  
 Ob.Reg.Verm.Rat

Für die städtebauliche Planung:  
 Städt. Hochbauamt/Stadtplanung

Schweningen, den 24.1.1969  
*Kunzig*  
 Stadtoberbaurat

*Begegnung*