


# ÜBERSICHTSPLAN ZU DEM BEBAUUNGSPLAN INNENSTADT TEILBEREICH 2

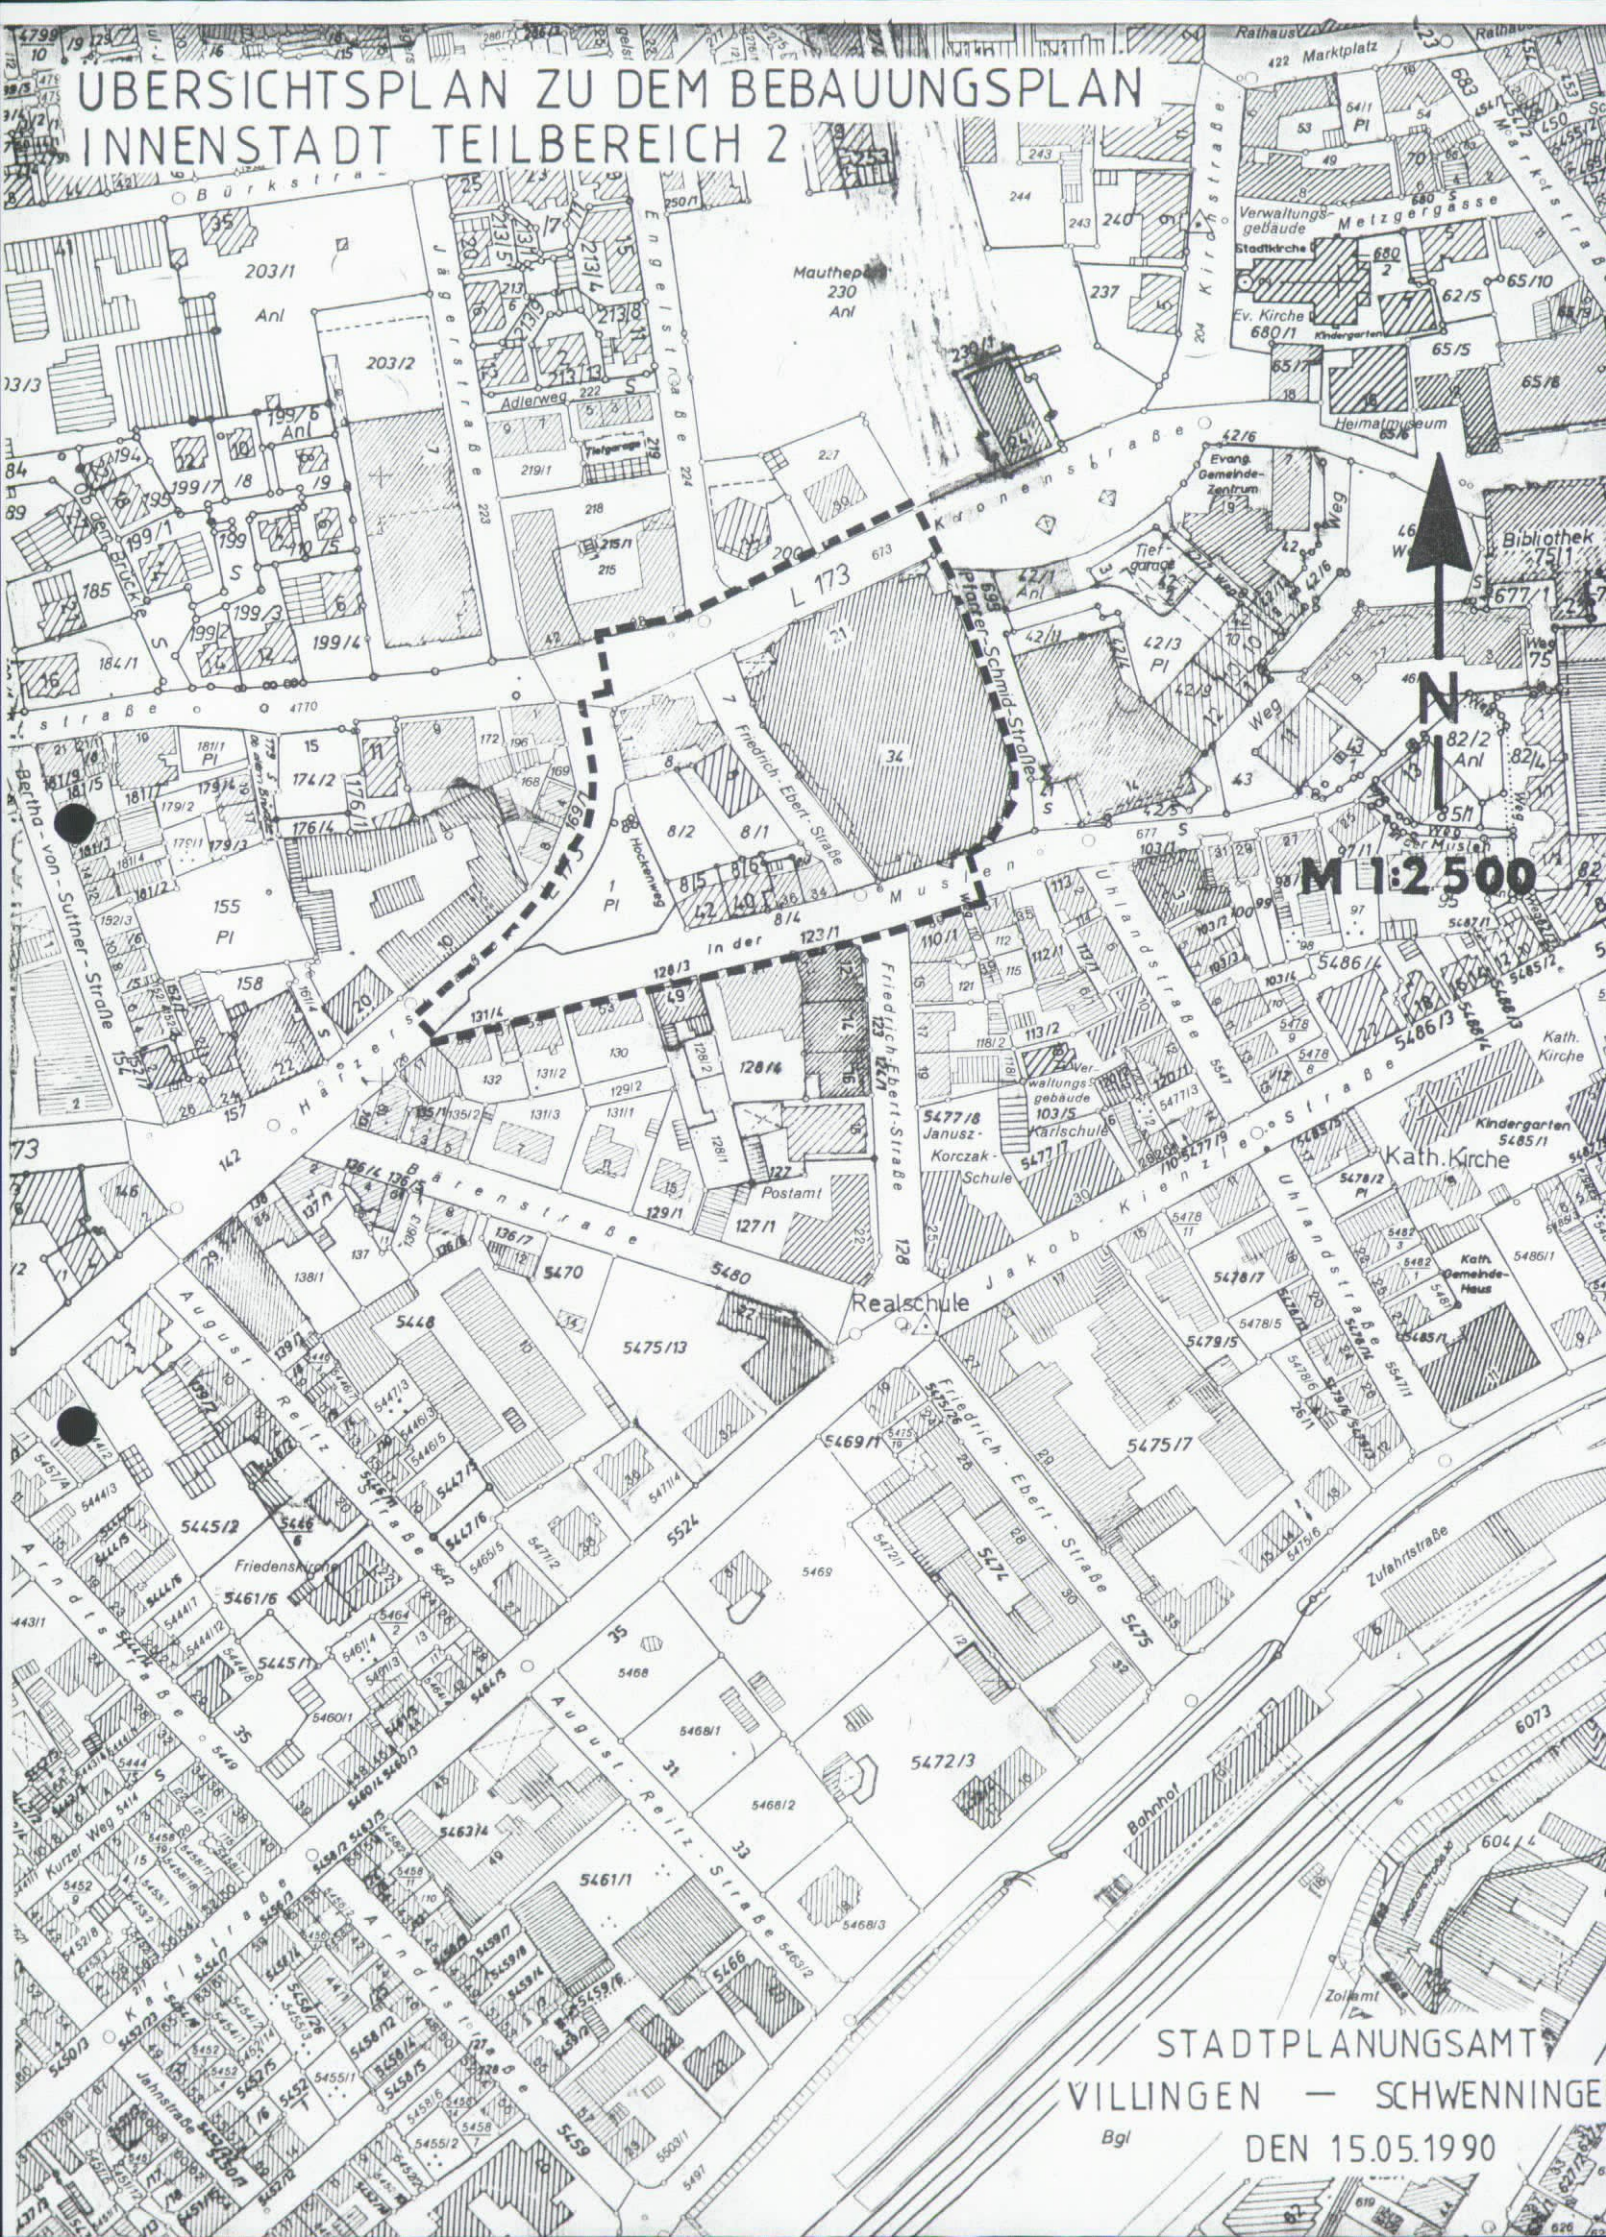

M 1:2500

STADTPLANUNGSAMT  
VILLINGEN — SCHWENNINGEN  
Bgl DEN 15.05.1990