


*Ortsbezug
Rinele West*

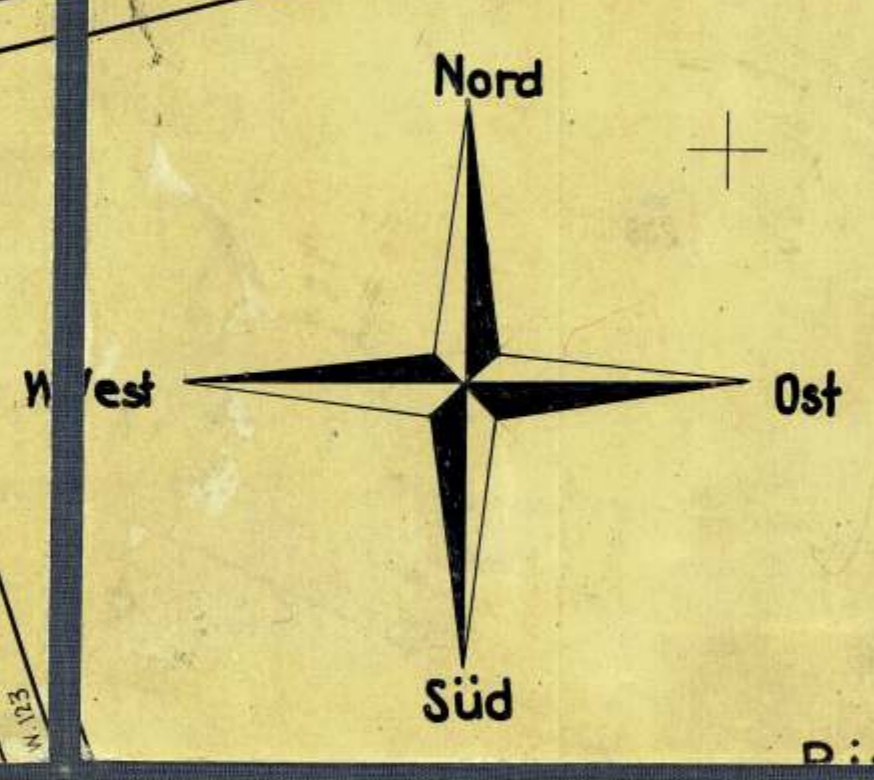

*Genehmigt durch das Regierungspräsidium Südwürttemberg -
Hohenzollern vom 29. August 1958 Nr. 12 2 - 0 - 3005 2 Nr. 3668/58*

Schneiders Weg 107, 30.9.1958
Vermessungsamt Rotthall
Nebenstelle Schwellingen
3016
Reg. Verm. Rat

**Die Stadtbauplanerweiterung östlich
der Eschachstraße ist in dem vorher-
gehenden Stadtbauplan Rinele Mitte
behandelt.**

*Genehmigt nach einem Teilbauungsplan des
Städt. Hochbauamts Schwellingen vom 13.9.1957
und Beiblatt hierzu vom 5.12.1957.*

Zur Baugrundung:
Schwellingen a. N. am 26. September 1958
Vermessungsamt Rotthall
Nebenstelle Schwellingen
Reg. Verm. Rat

Vermessungsamt Rotthall
Nebenstelle Schwellingen
3016
Reg. Verm. Rat

Maßstab 1:500