


Bebauungsplan - Änderung „Rinelen - Mitte“

D II 6 / 68

Höhen im alten System

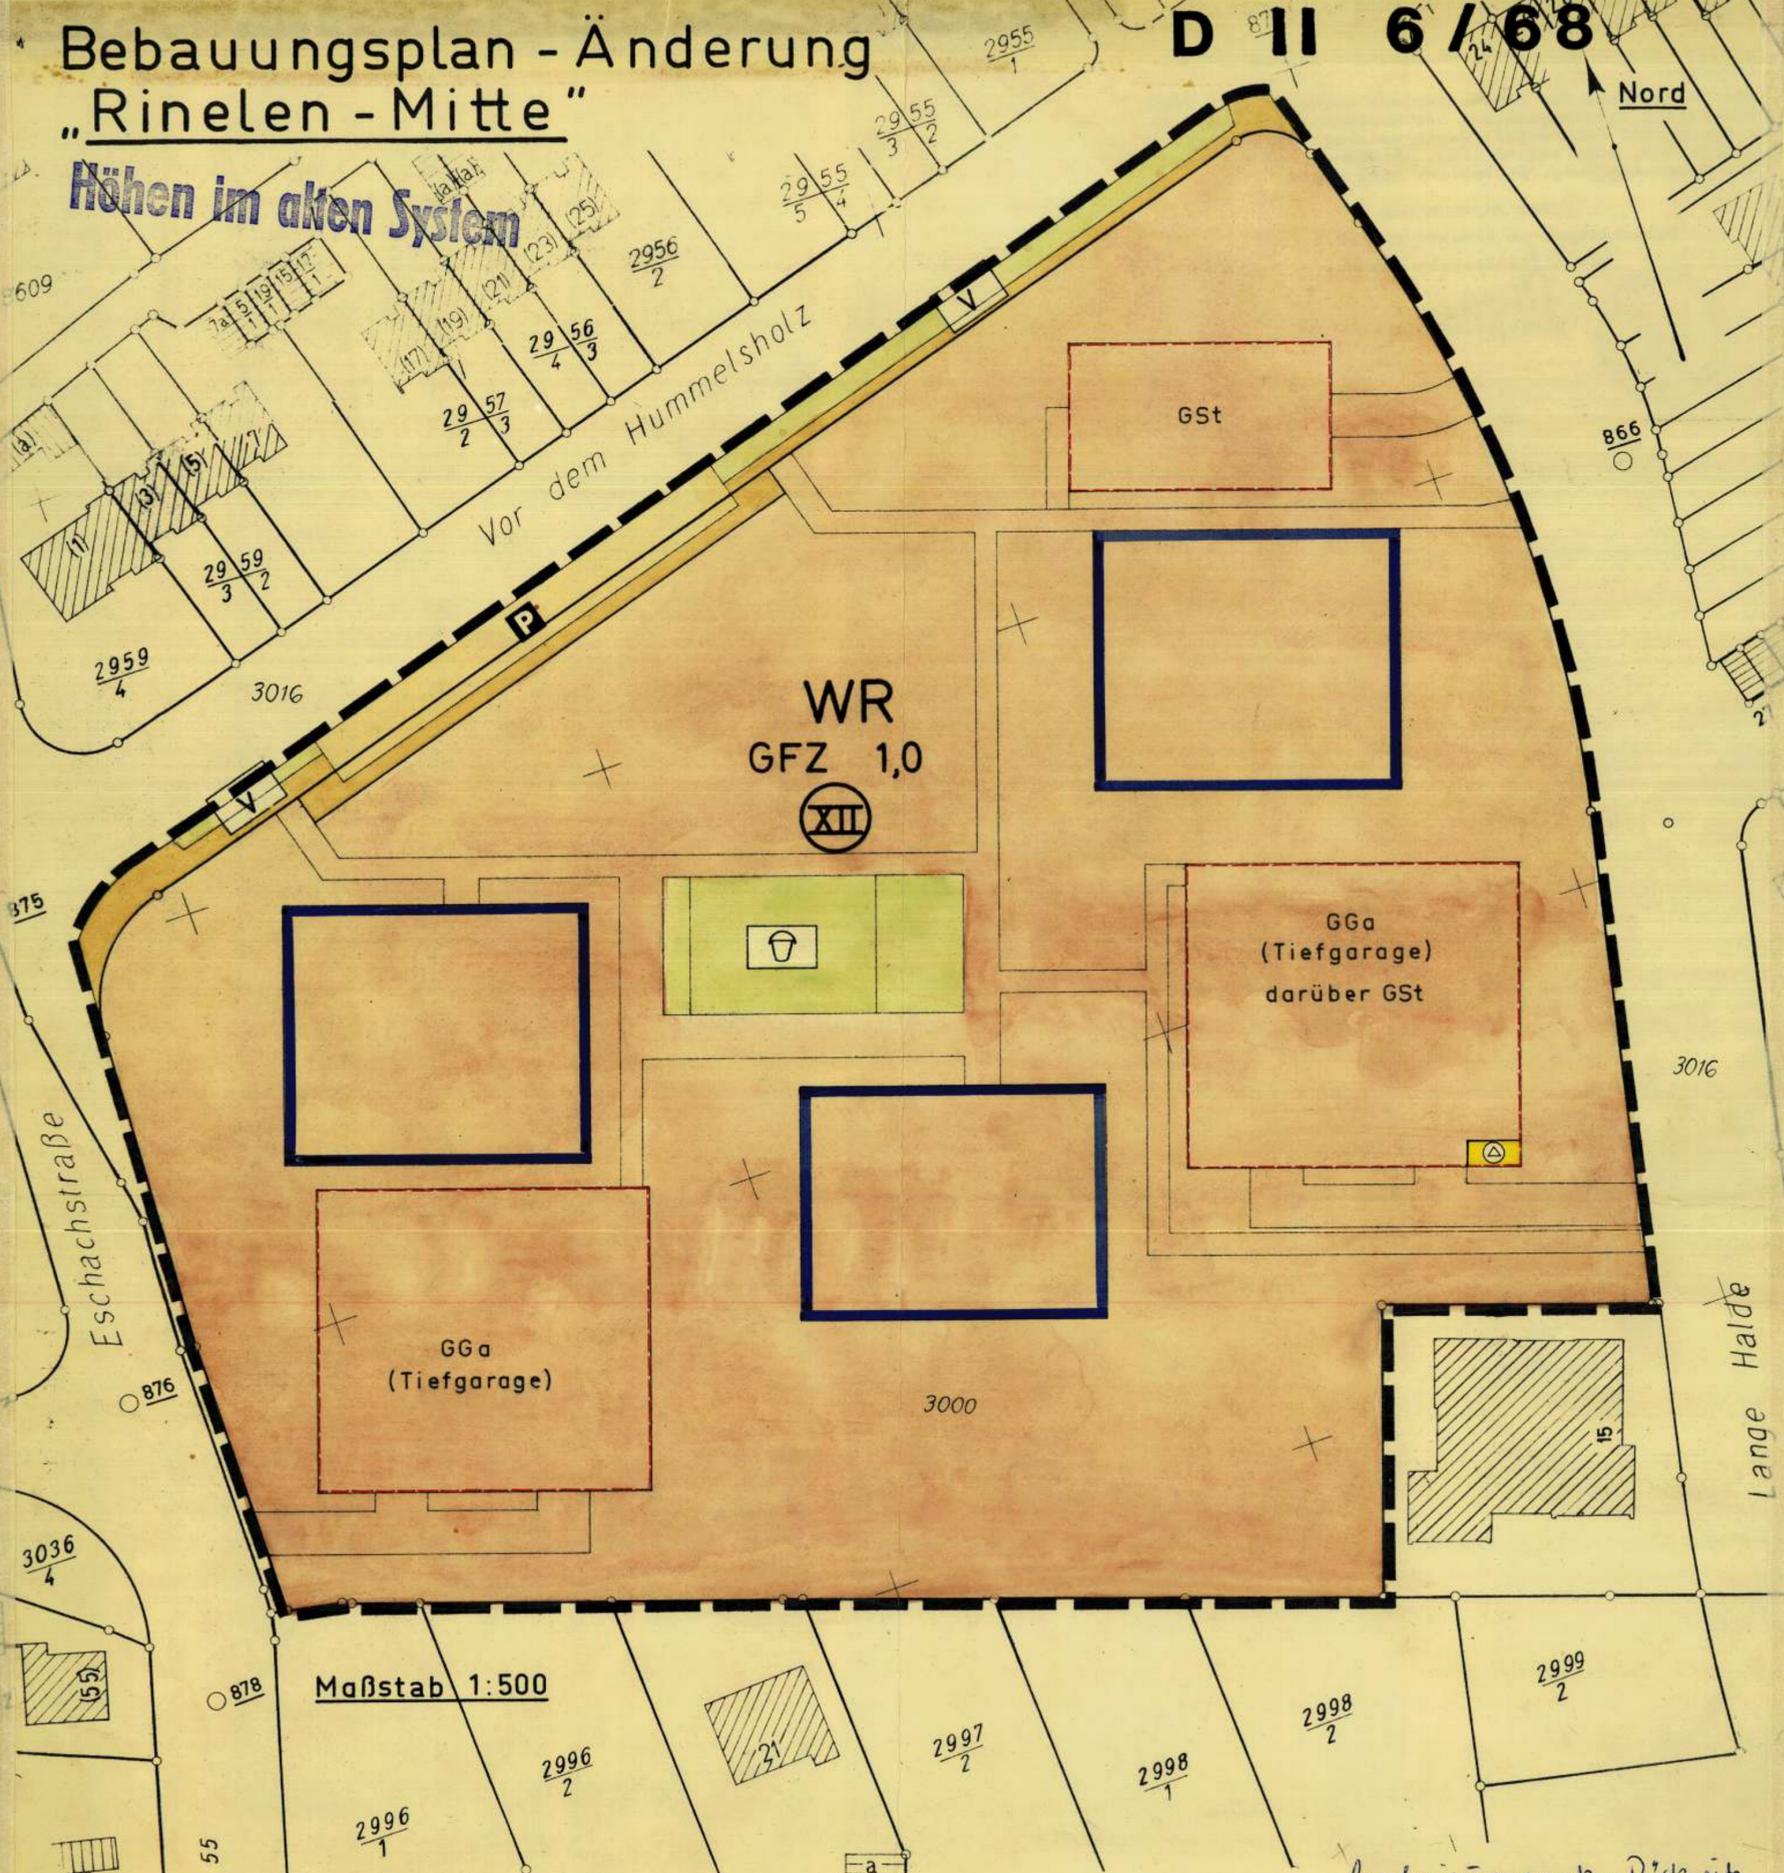

Maßstab 1:500

ZEICHENERKLÄRUNG

- | | | |
|-----------------------------|--|---|
| Art der baulichen Nutzung | | Baugrenze |
| WR Reines Wohngebiet | | Fläche für Gemeinschaftsgaragen (GGa) oder Gemeinschaftsstellplätze (GSt) |
| Maß der baulichen Nutzung | | Grünflächen: |
| GFZ Geschoßflächenzahl | | Kinderspielplatz |
| | | Grünflächen als Bestandteil von Verkehrsanlagen i.S.v. § 127 (2) 3 BBauG. |
| | | Gehweg |
| | | Öffentliche Parkfläche |
| UMFORMERSTATION | | Straßenbegrenzungslinie |
| | | Grenze des räumlichen Geltungsbereichs des Bebauungsplans |

Gemeindefürsorgeamt s. Rückseite

Gefertigt:
Schwenningen a.N., den 29.6.1967
Städt. Hochbauamt/Stadtplanung

i.V. *[Signature]*
Stadtbaumeister

Der Bebauungsplan entspricht den Anforderungen des § 1 der Planzeichenverordnung vom 19.1.1965

Schwenningen a.N., den 29.6.1967
Städt. Vermessungsamt



Schwenningen,
Ob. Reg. Verm. Rat

württemberg-Hohenzollern vom 5.1.1968 Nr. I 32/3005.2-1873/67.

Die Genehmigung des Bebauungsplans wurde am 22.1.1968 öffentlich bekanntgemacht. Der Bebauungsplan samt Begründung war beim städt. Bauverwaltungsamt, Rathaus Zimmer 408, zwei Wochen lang, gerechnet vom Tag nach der Bekanntmachung, öffentlich ausgelegt.

Zur Beurkundung
Schwenningen am Neckar, den 20.2.1968
Städt. Bauverwaltungsamt:



[Signature]
Stadtoberamtmann.