


# ÜBERSICHTSPLAN ZUM BEBAUUNGSPLAN "SCHULZENTRUM AM DEUTENBERG", STADTBEZIRK SCHWENNINGEN VOM 7.10.74 I.M. 1:5000

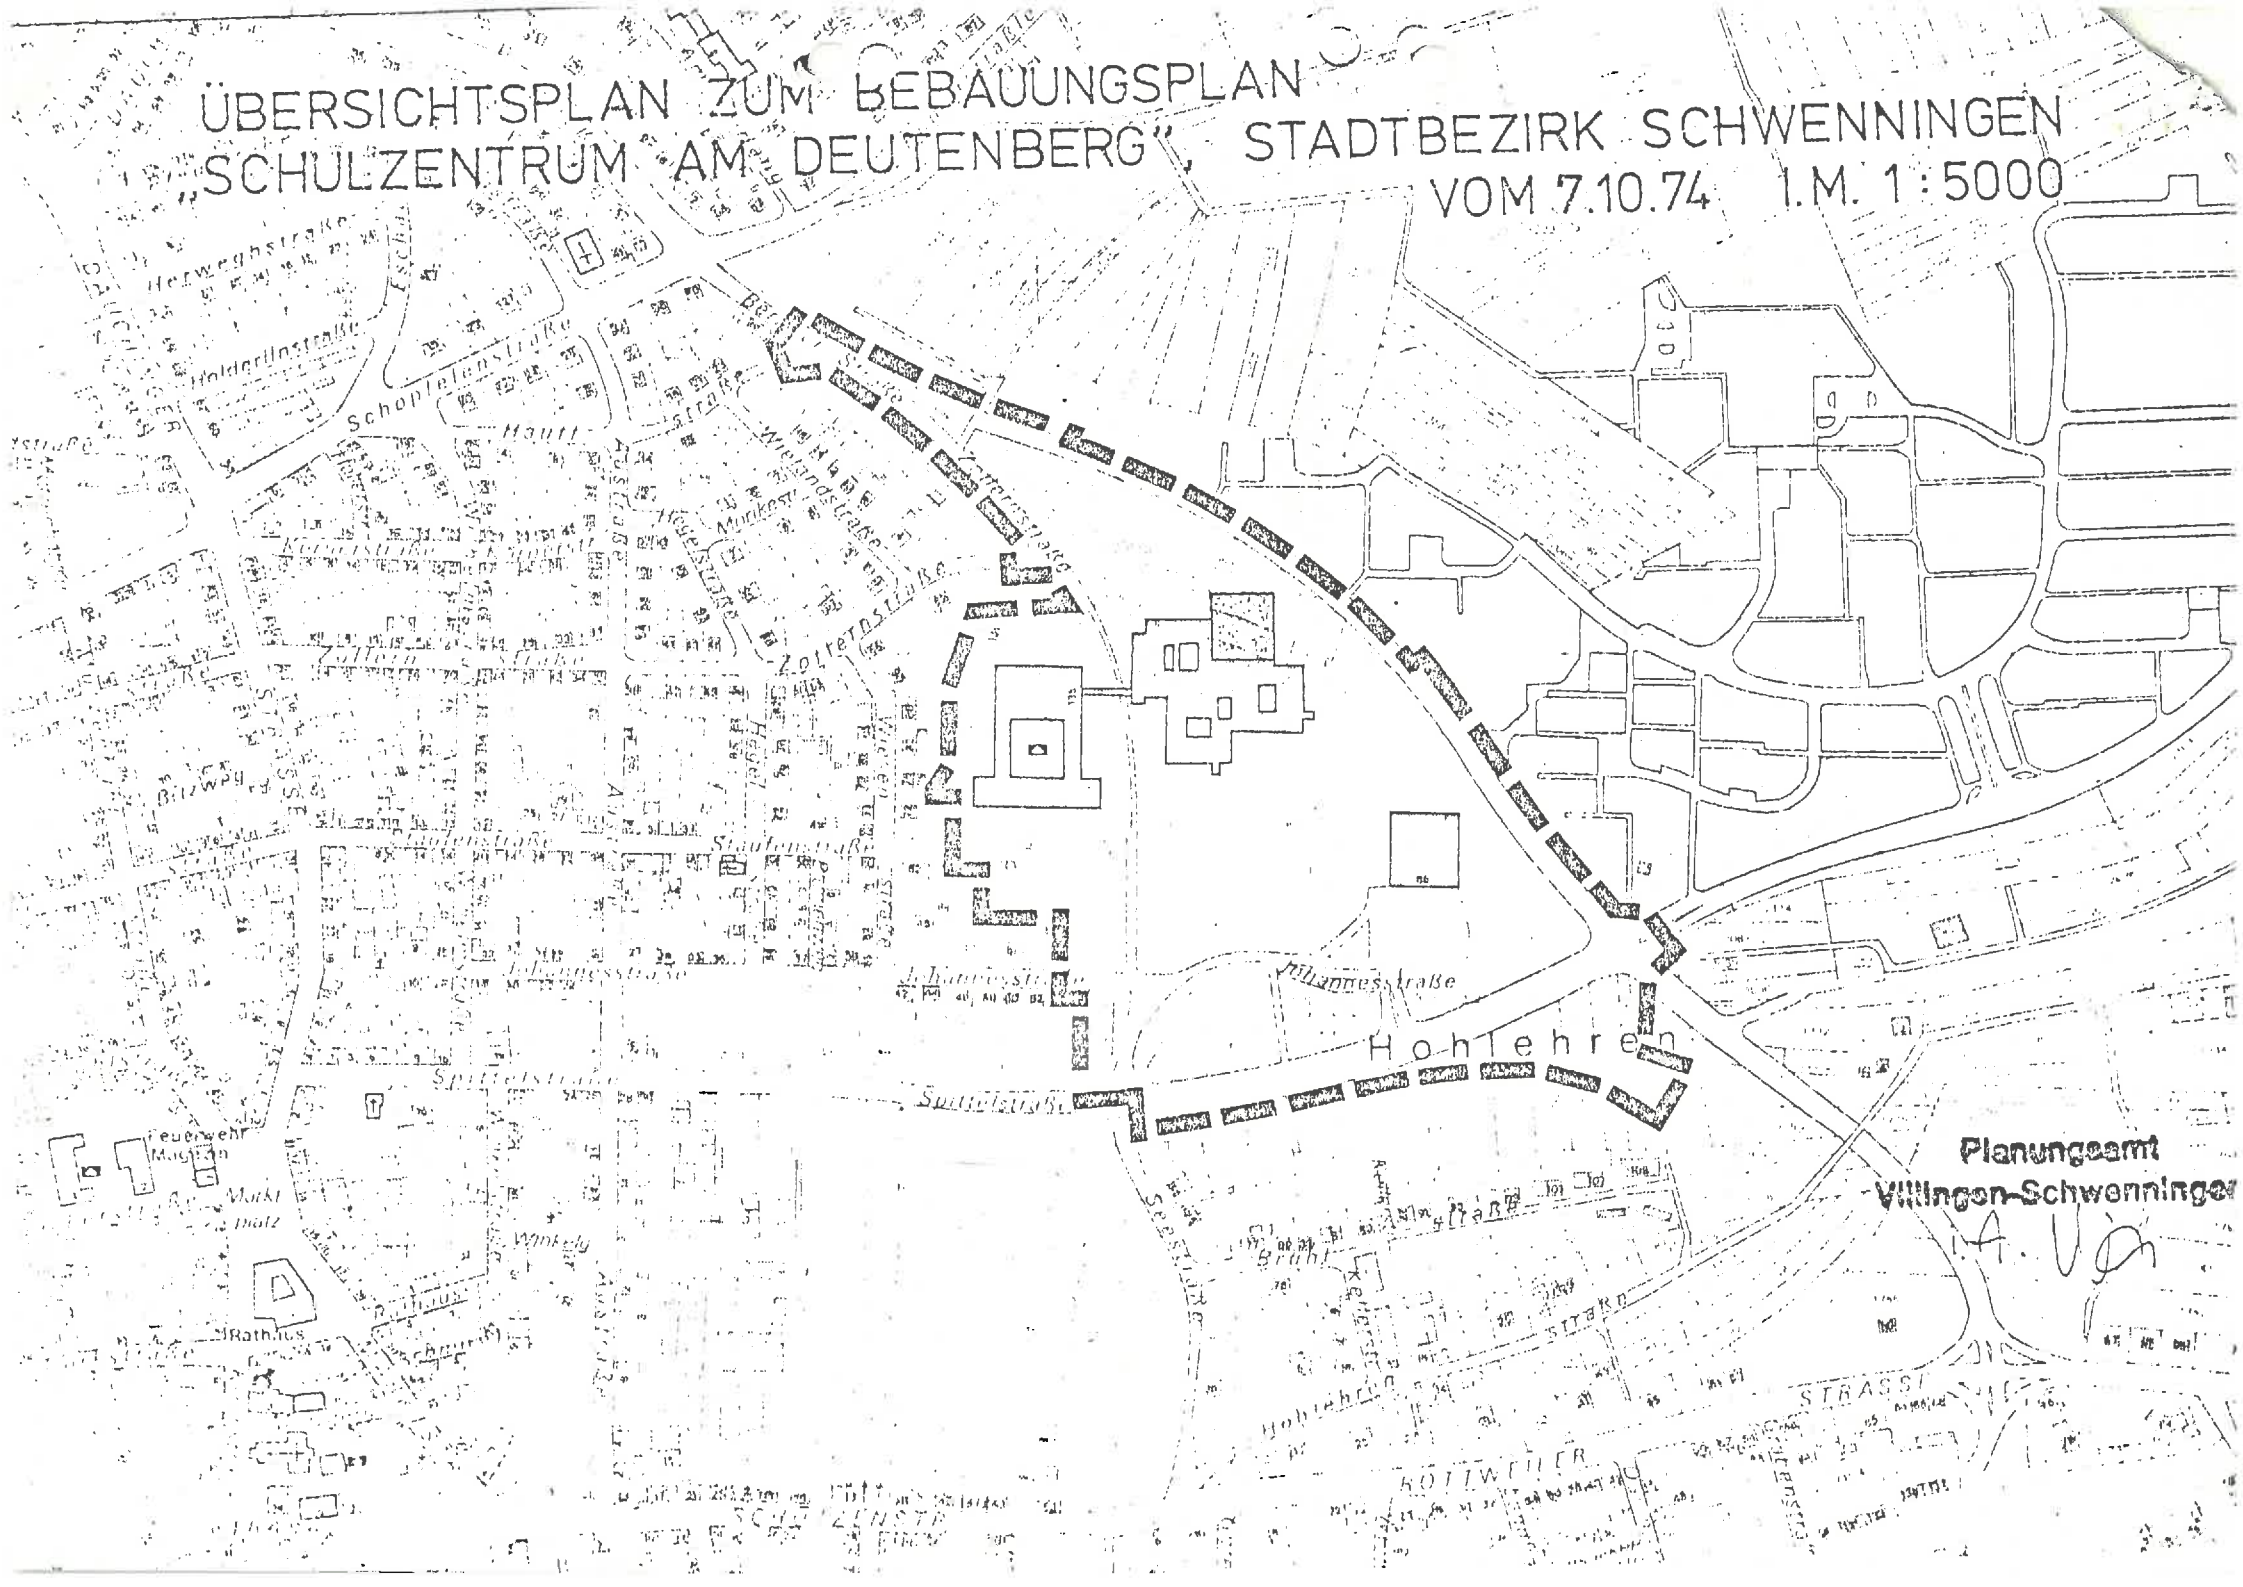

Planungsamt  
Villingen-Schwenninger

A. Van