


Übersichtsplan Deutenberg Mitte-Süd (Spandauer- u. Rhönweg)

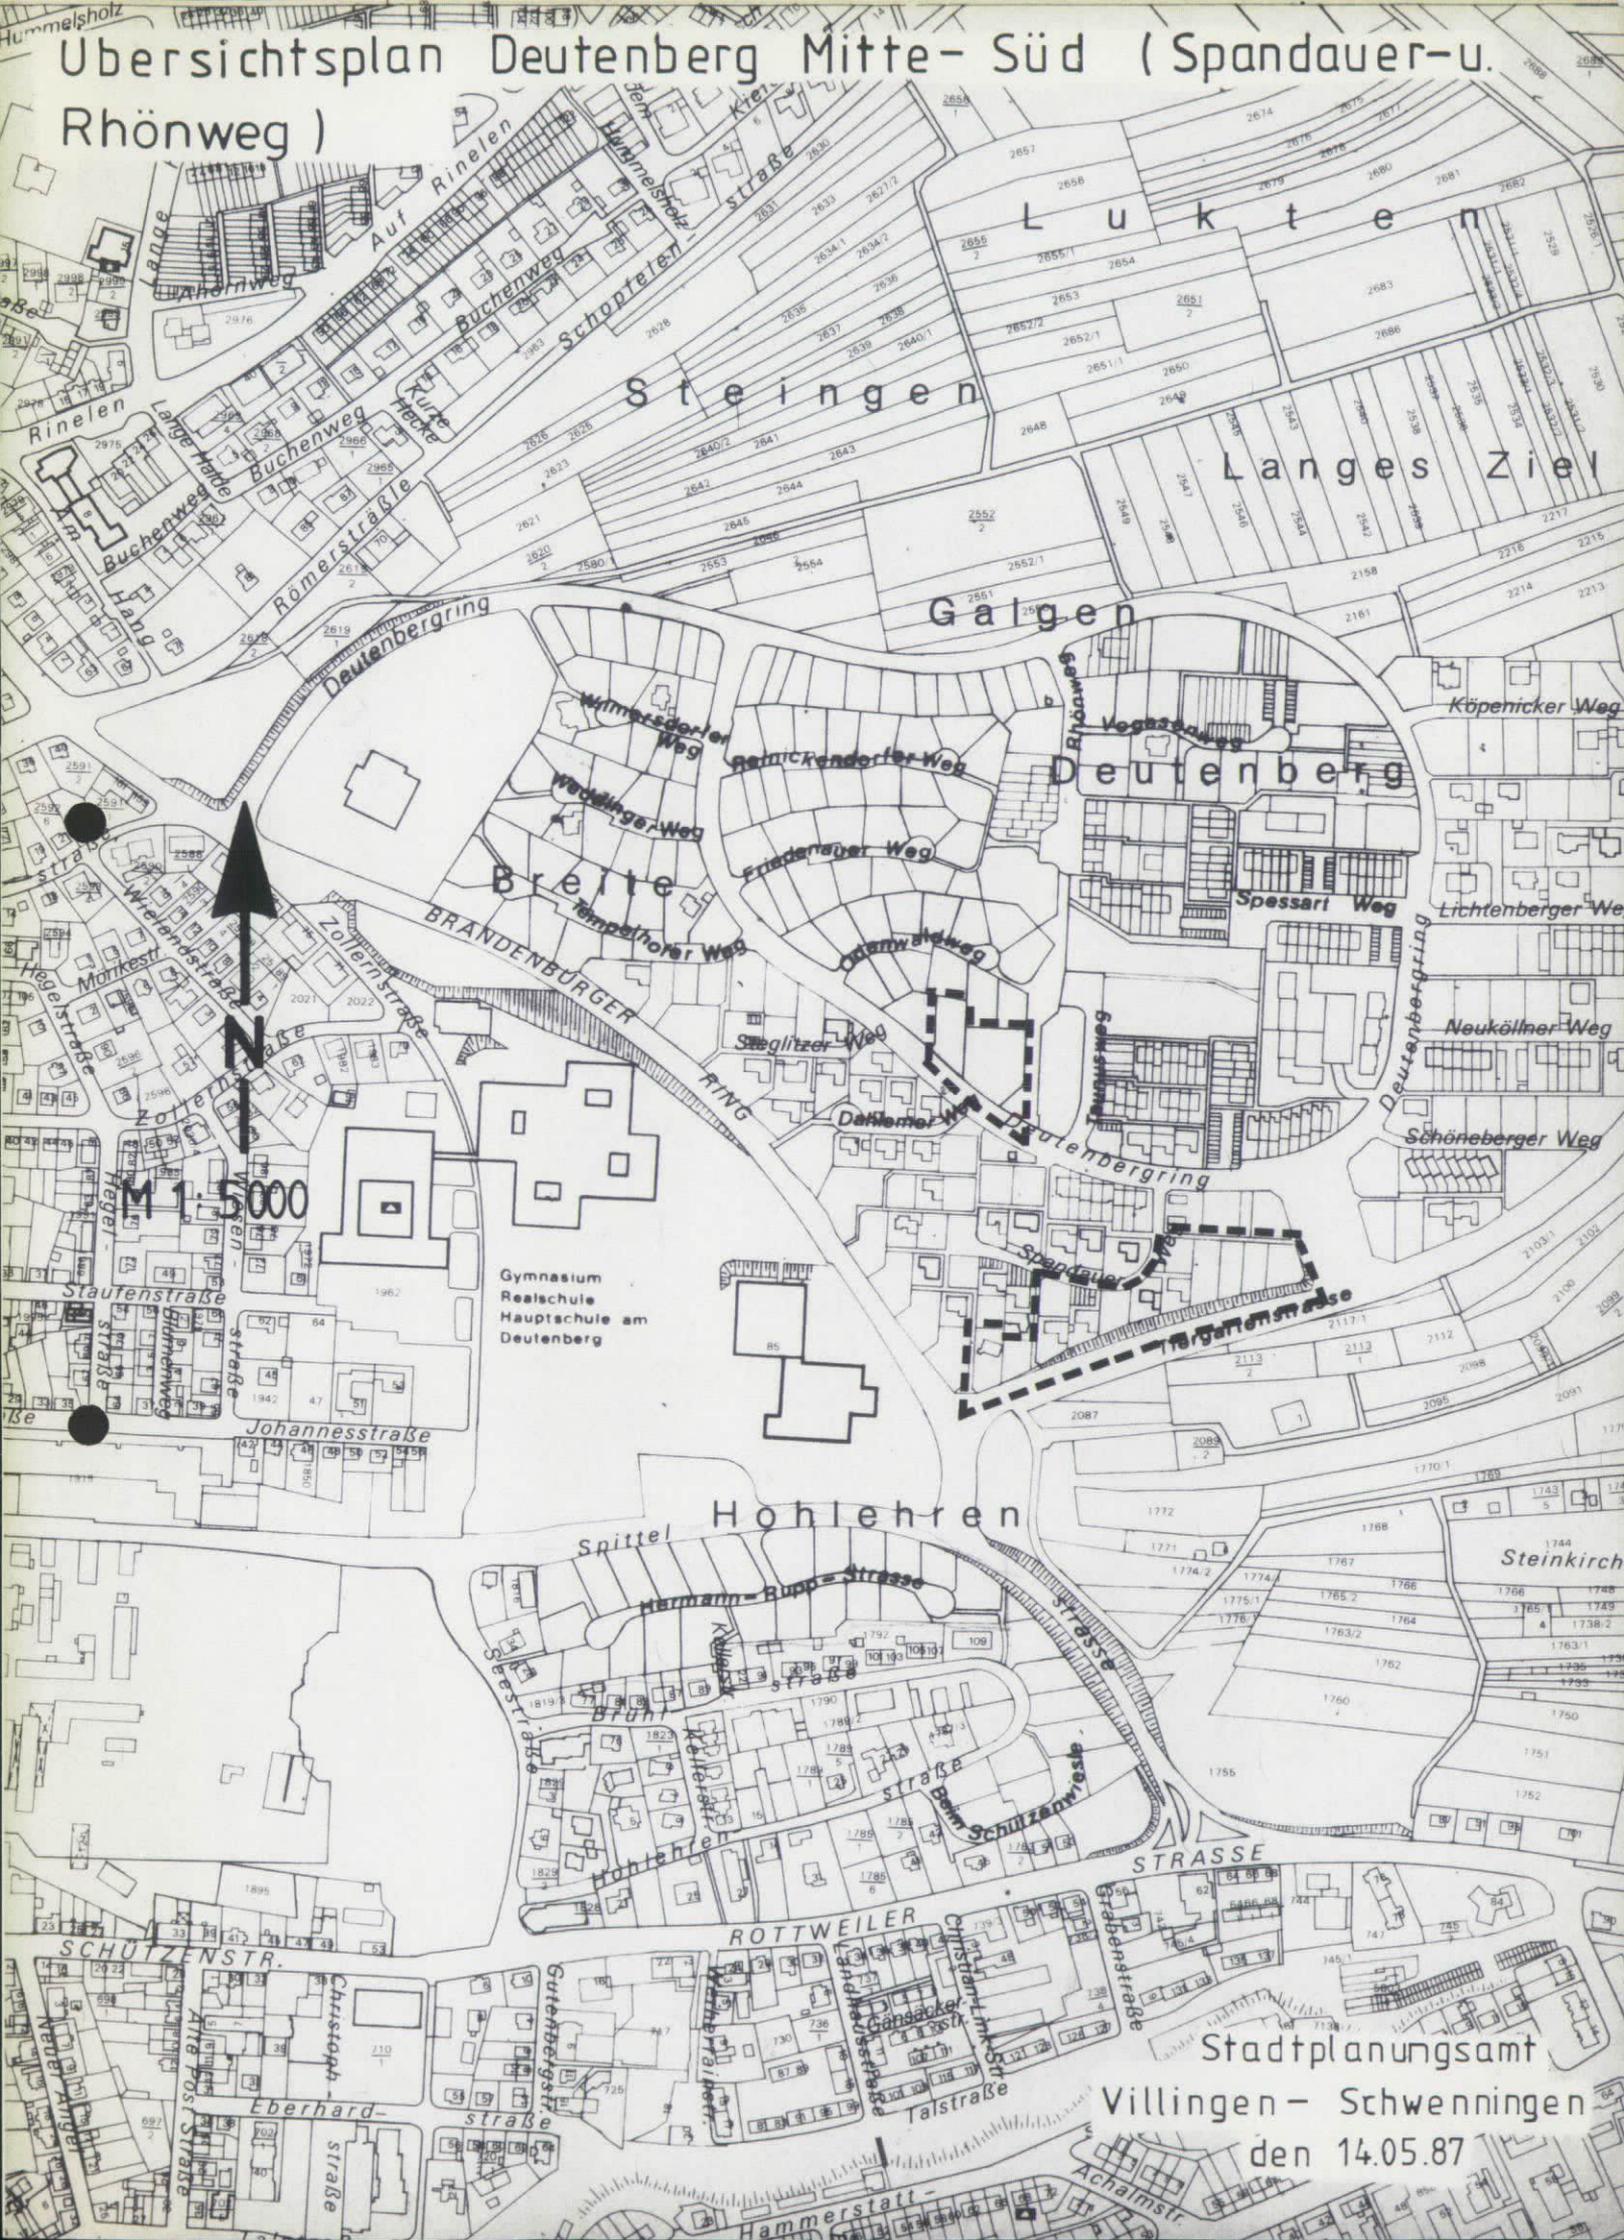

Stadtplanungsamt
Villingen - Schwenningen
den 14.05.87