


Übersichtsplan mit Geltungsbereich
zur Bebauungsplanänderung
„Deutenberg Mitte und West“

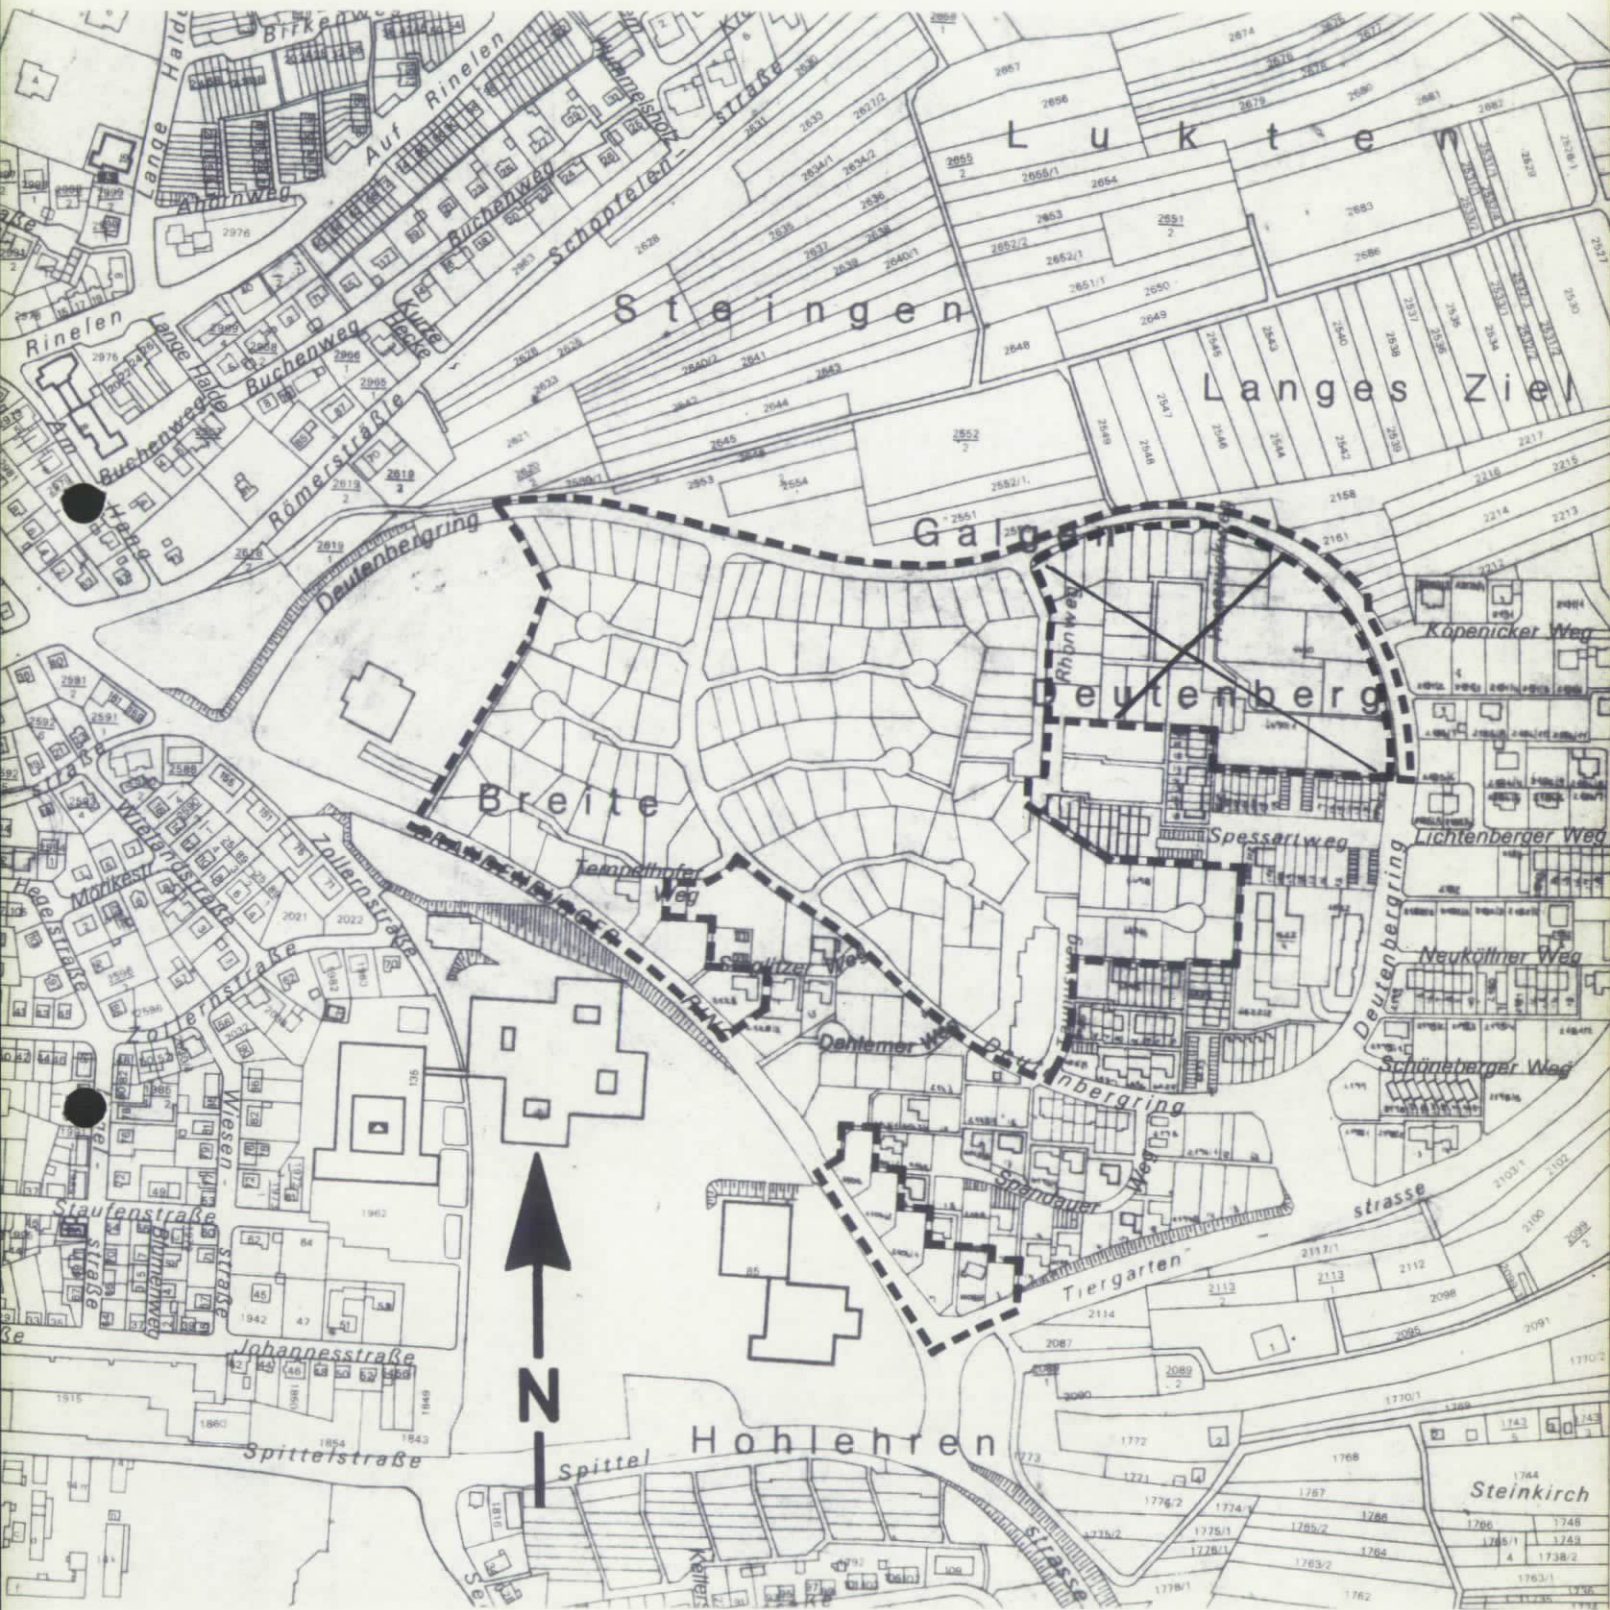

M.: 1: 5000

Stadtplanungsamt
Villingen-Schwenningen
24.07.1984 Gwo