





0 10 20 30 40 50

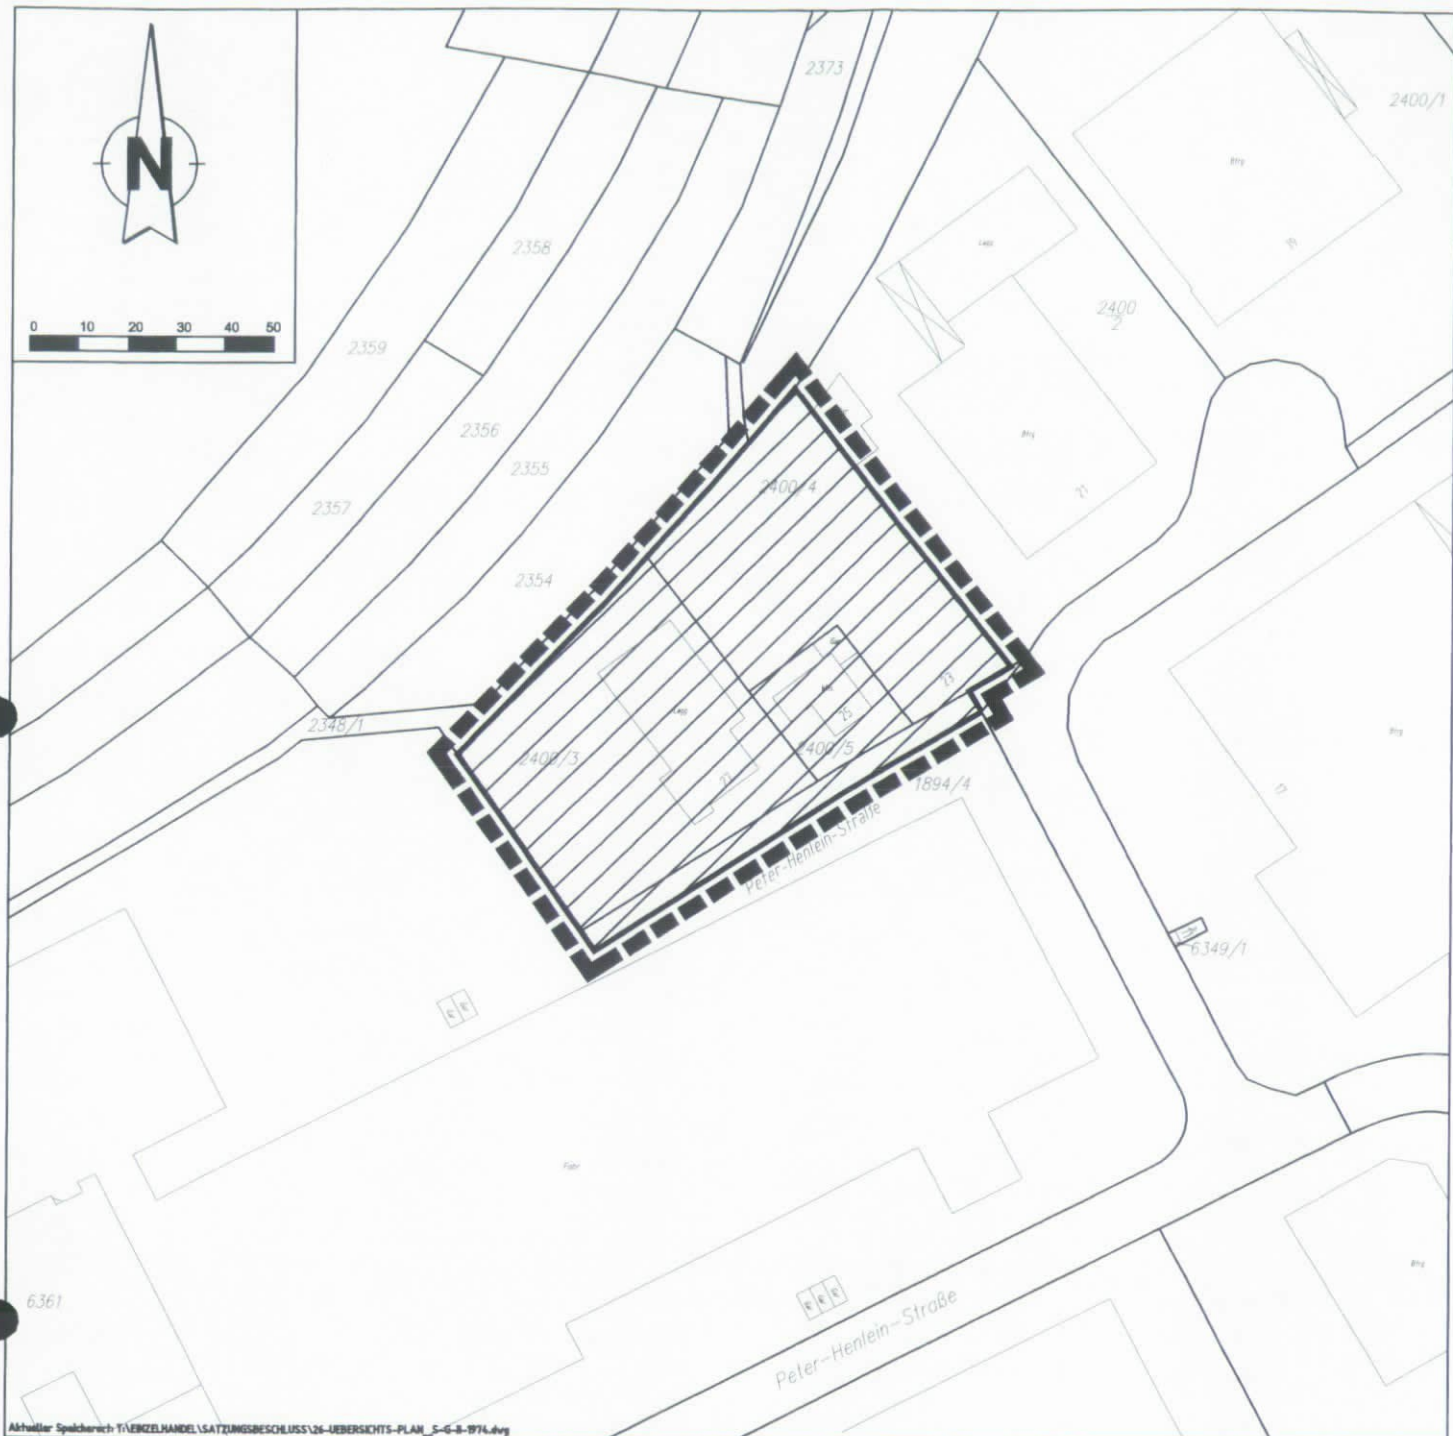

Aktueller Spieldarstellung: T:\EINZELHANDEL\SATZUNGSBESCHLUSS\26-ÜBERSICHTS-PLAN_5-G-8-1974.dwg

Übersichtsplan zur Änderung des rechtskräftigen Bebauungsplanes für das Gebiet

"Gewerbegebiet-Ost" Stadtbezirk Schwenningen

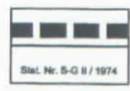

Bereich des rechtskräftigen
Bebauungsplanes



Änderungsbereich der
textlichen Festsetzung

Maßstab: 1 : 1500



Amt für Stadtentwicklung
Villingen-Schwenningen
Den 13.09.2004 Haas