


ÜBERSICHTSPLAN ZU DEM BEBAUUNGSPLAN „RAMMELSWIESEN OST“

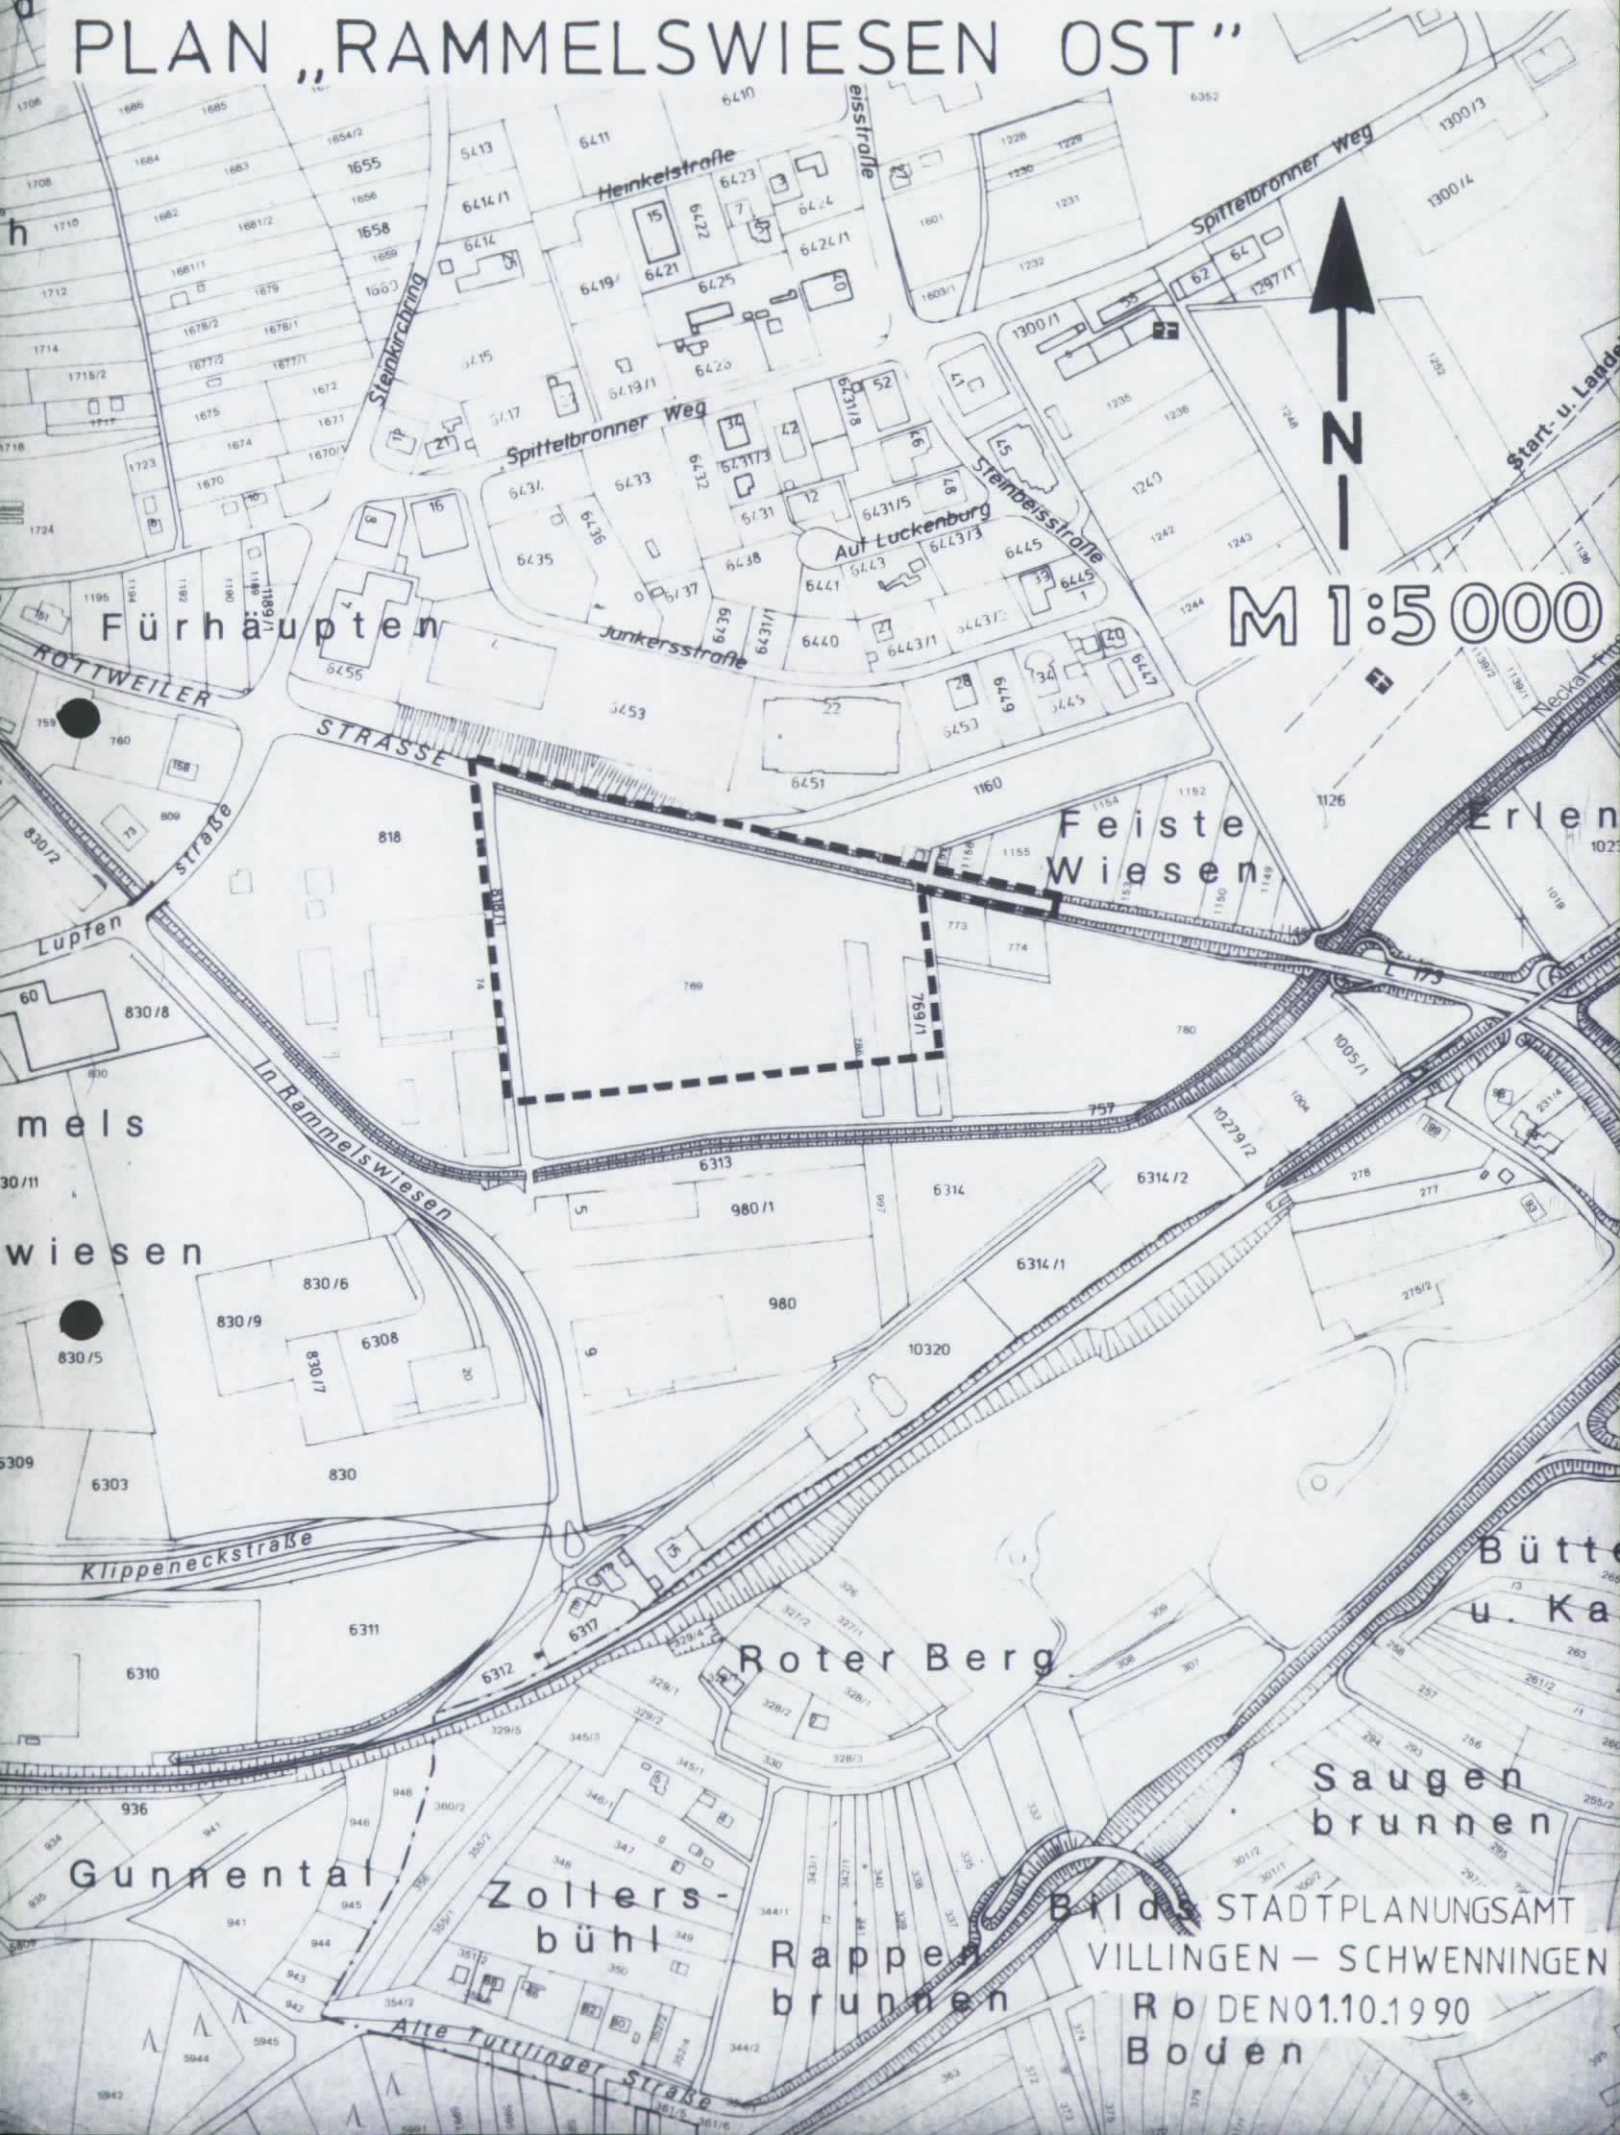

M 1:5000

BILD: STADTPLANUNGSAMT
VILLINGEN – SCHWENNINGEN
RO DEN 01.10.1990
BODEN