


# Übersichtsplan zur Bebauungsplan - Änderung „Schalmen“

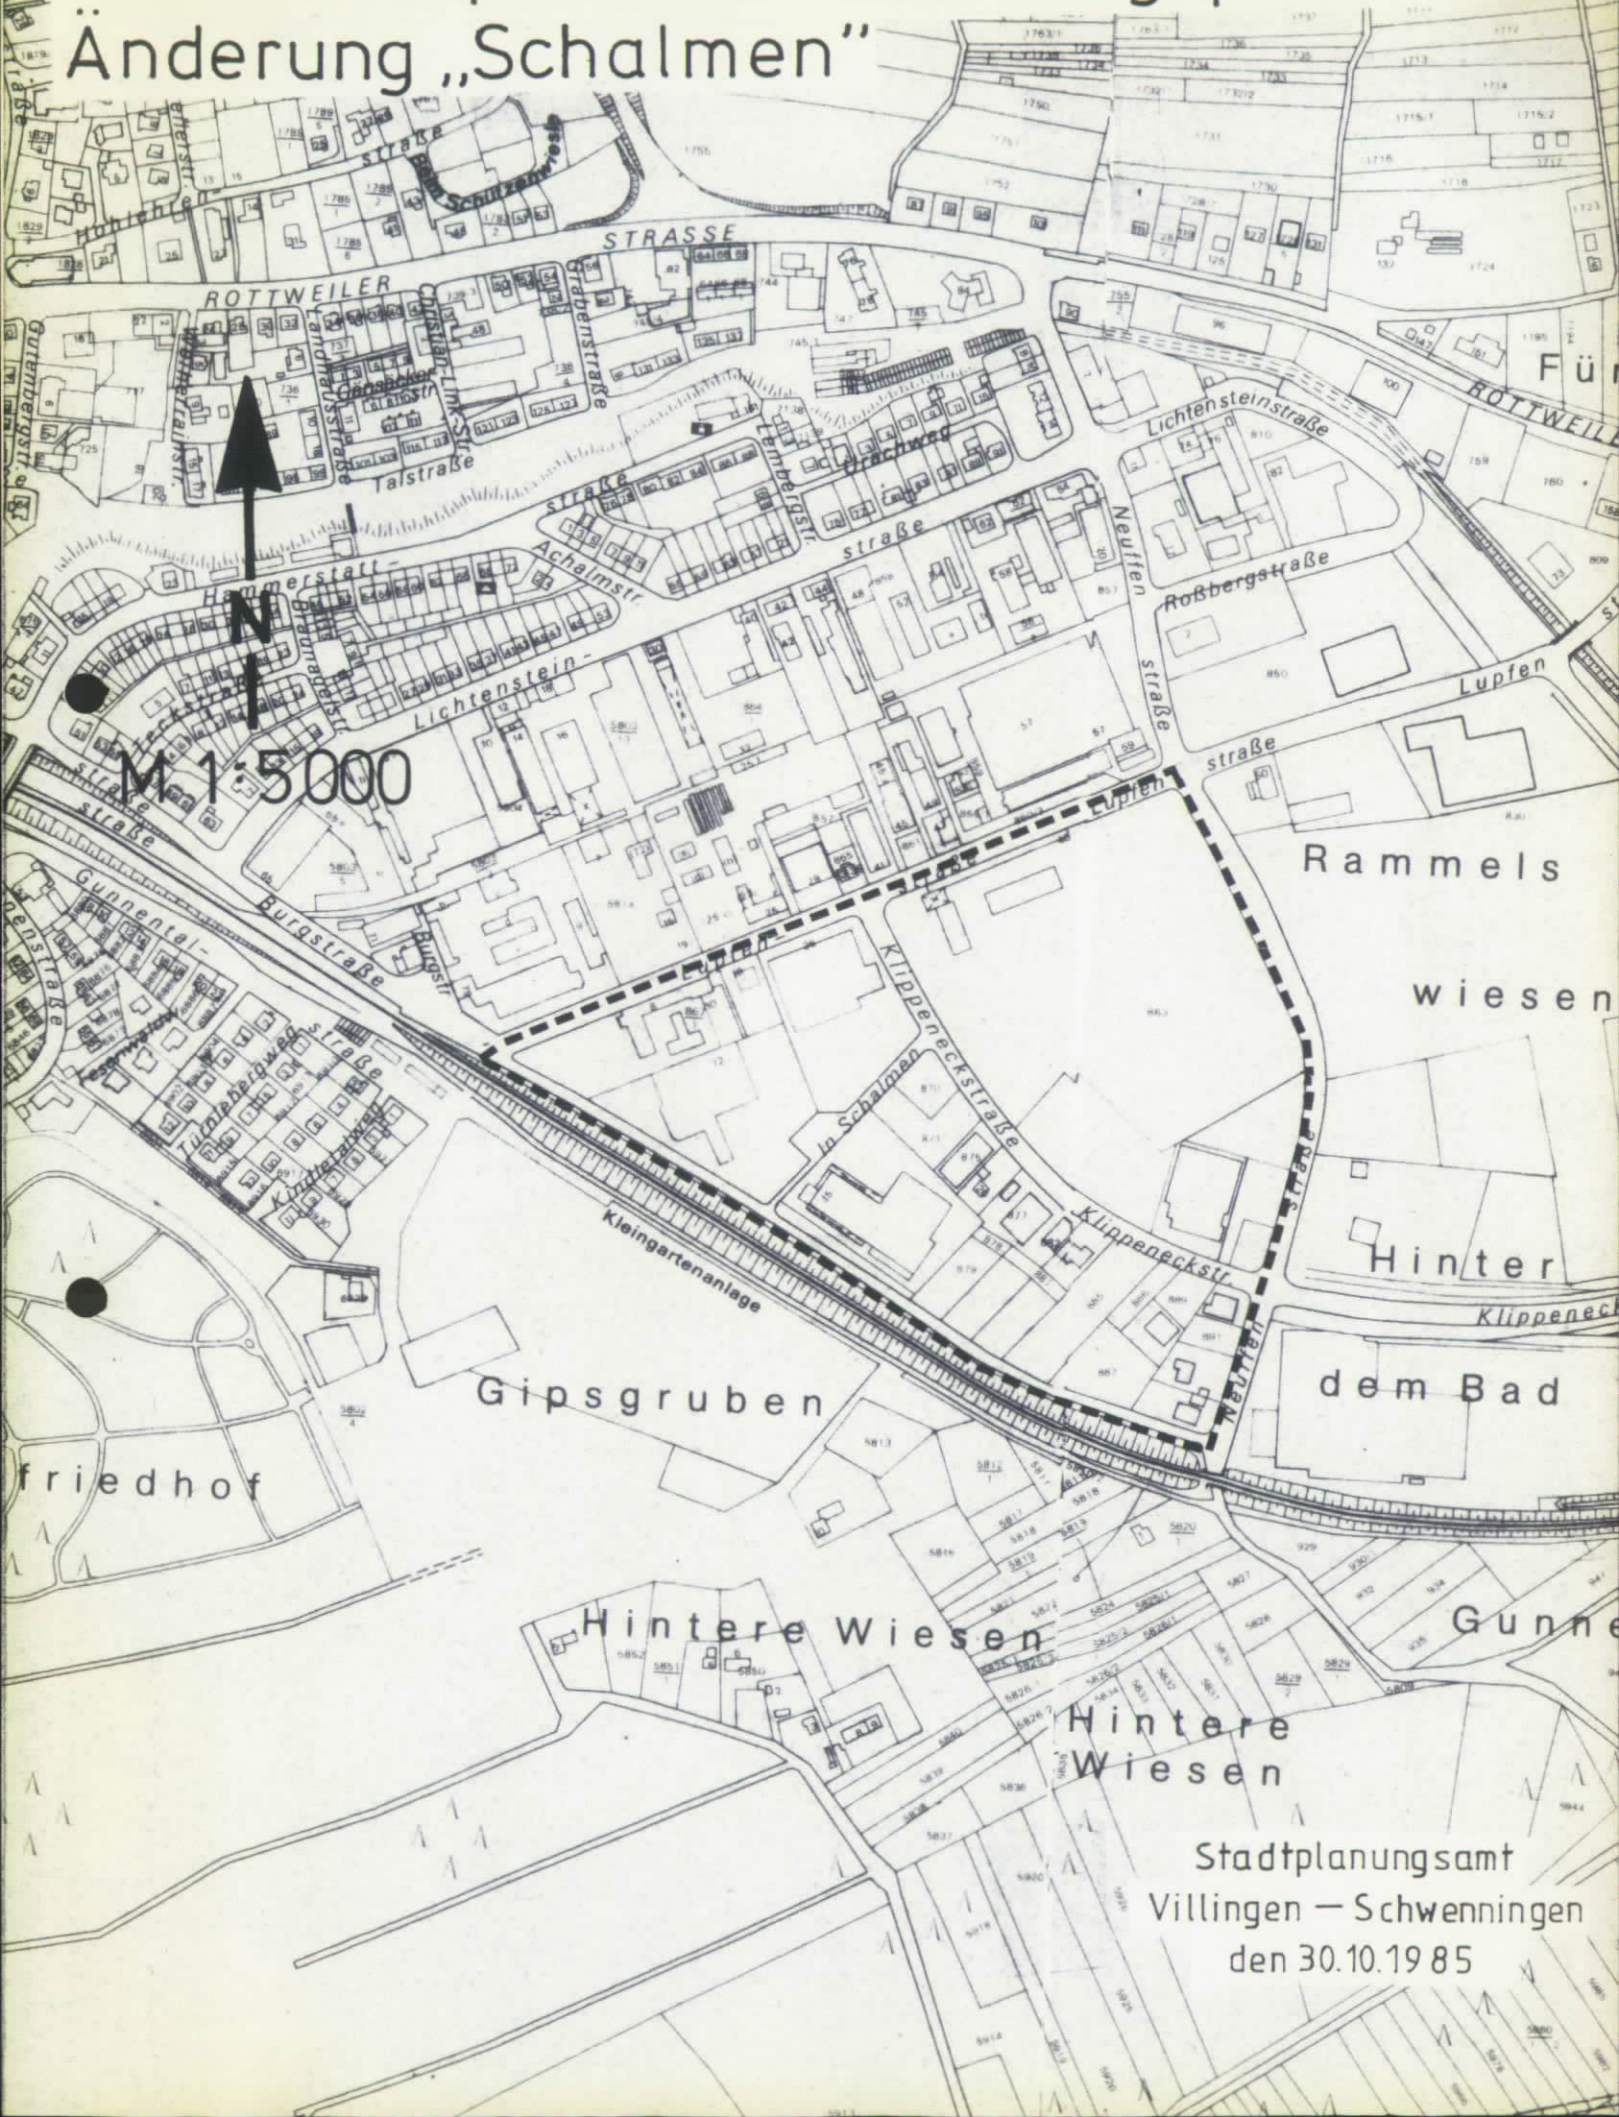

Stadtplanungsamt  
Villingen — Schwenningen  
den 30.10.19 85