



Villingen-Schwenningen

Bebauungsplan mit örtlichen Bauvorschriften
gemäß § 74 Landesbauordnung (LBO)

"Schalmen, Teilbereich Klippeneckstraße - Nord"

Im Stadtbezirk Schwenningen

Dieser Bebauungsplan und die Satzung über örtliche Bauvorschriften sind unter Einhaltung der im Baugesetzbuch und in der Landesbauordnung (LBO) vorgeschriebenen Verfahren zur Aufstellung von Bebauungsplänen und zur Aufstellung von Satzungen über örtliche Bauvorschriften nach dem Willen des Gemeinderates zustande gekommen.

Villingen-Schwenningen, 05.03.2018


gez. Detlev Bührer,
Erster Bürgermeister




Amt für Stadtentwicklung

Datum	Zeichen	Datum	Zeichen
gezeichnet : 28.09.2010	Tri.	geändert : 17.08.2017	Fleig
geändert : 20.01.2017	HH	geändert : 11.01.2018	Fleig
geändert : 15.08.2017	HH	geprüft :	

Villingen-Schwenningen, 05.03.2018

Amtsleiter

gez. Henning Keune,
Leitender Stadtbaudirektor

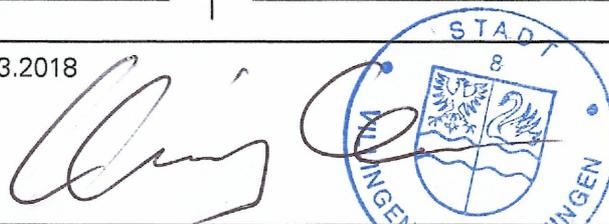

Maßstab 1 : 1000

Stat. Nr.: S-H | 4 / 2018