


Übersichtsplan zum vorhabenbezogenen Bebauungsplan

"Alte Poststraße"

Anlage 2 zum Durchführungsvertrag

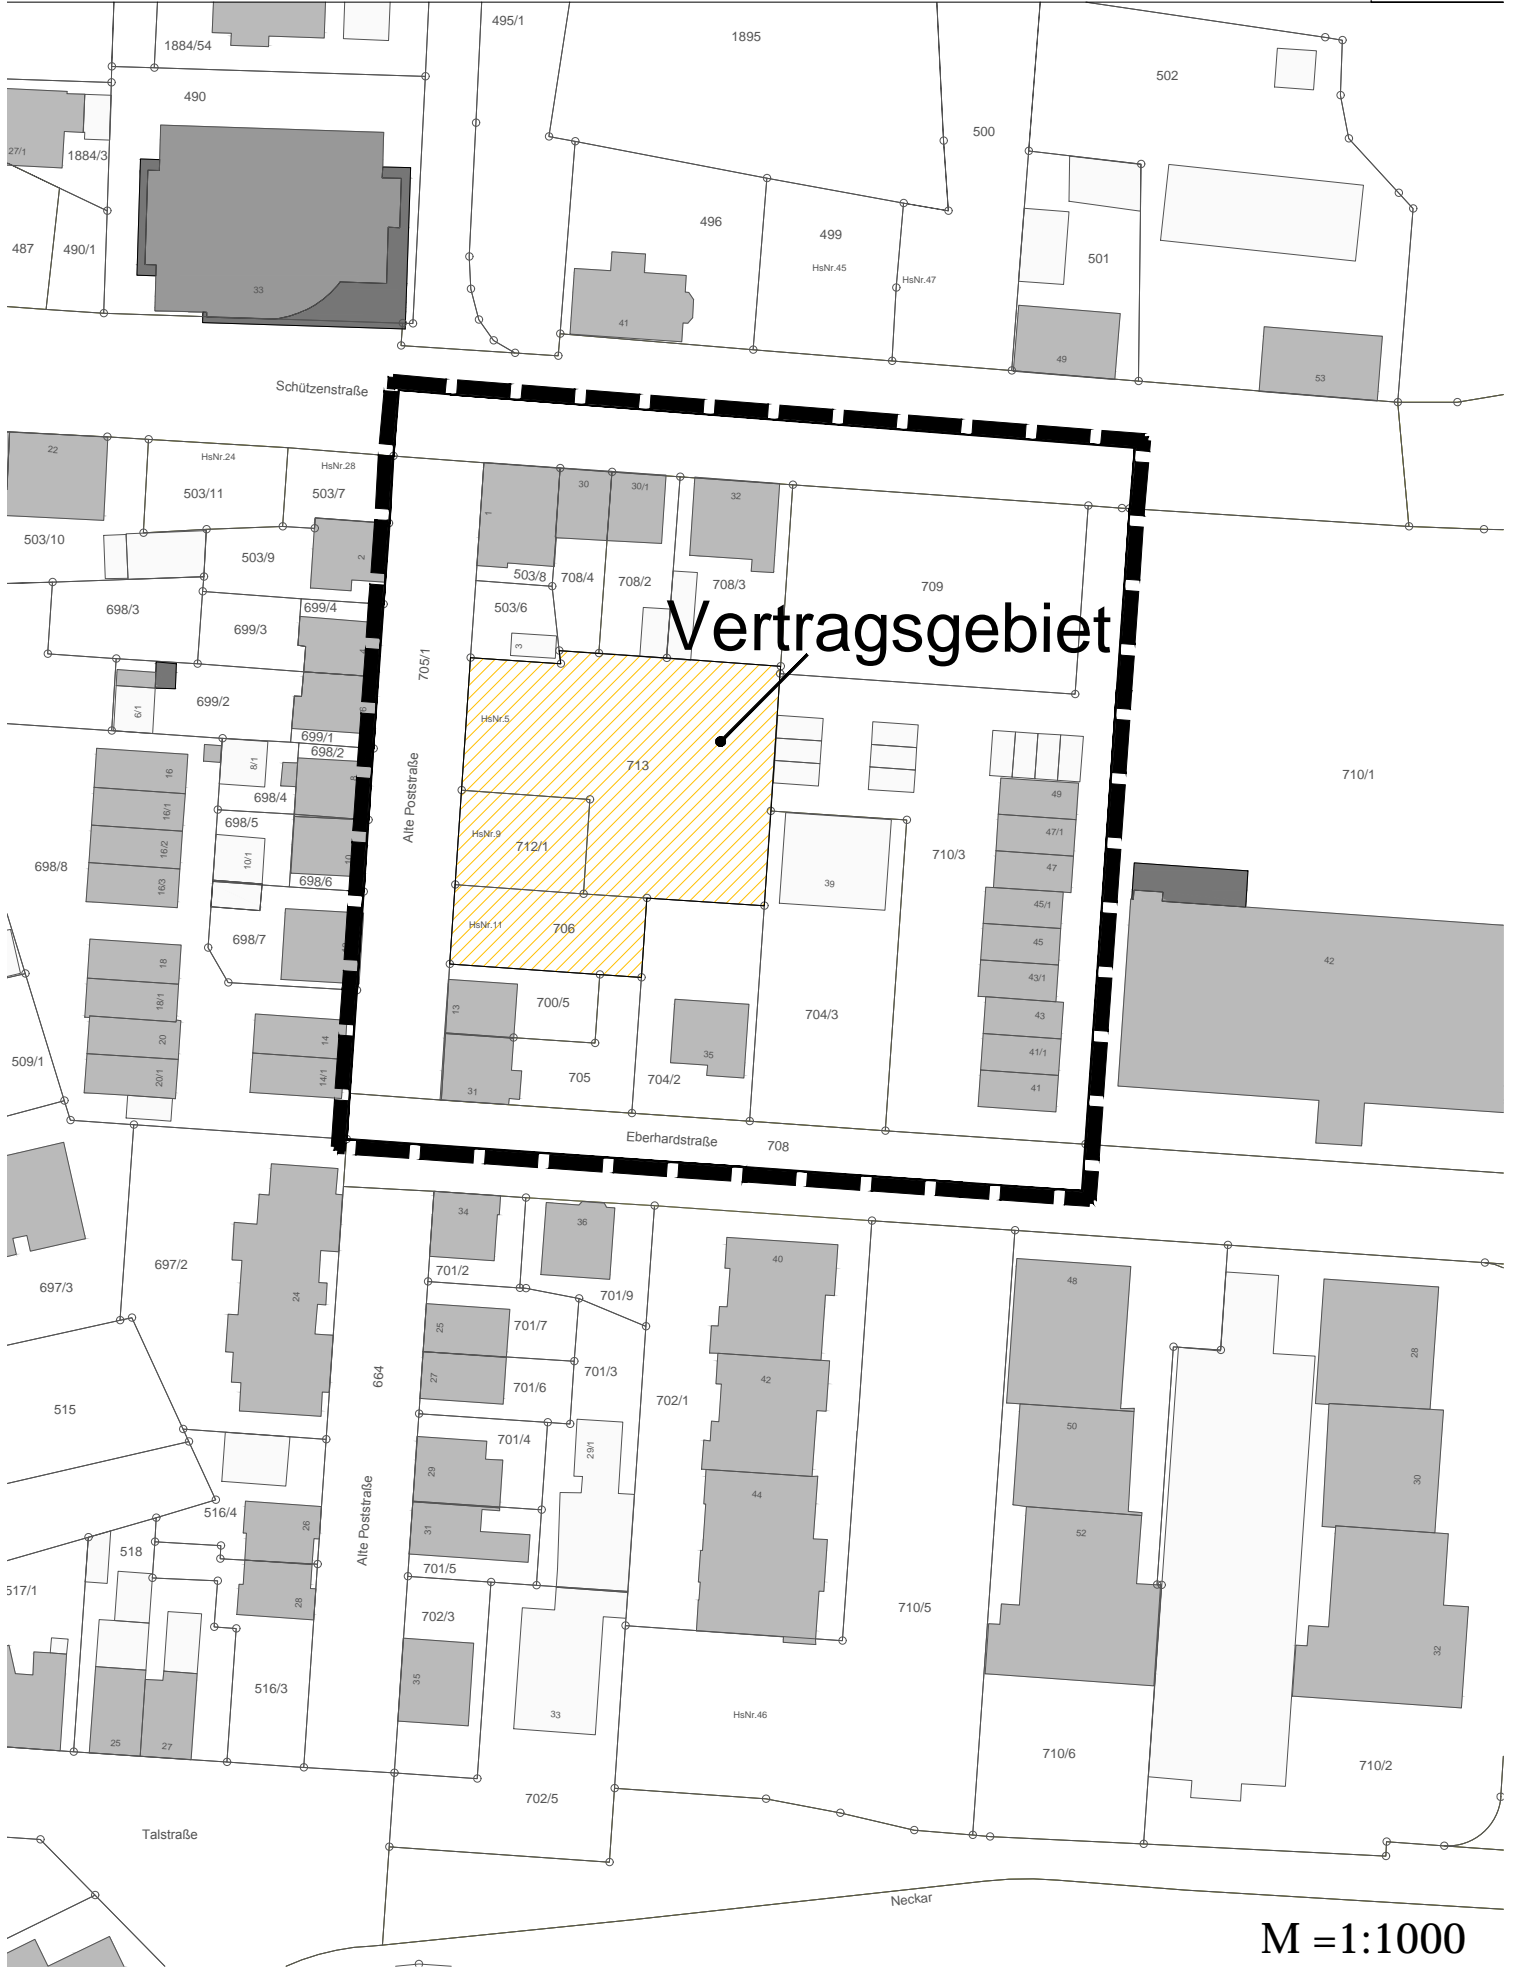

M = 1:1000