


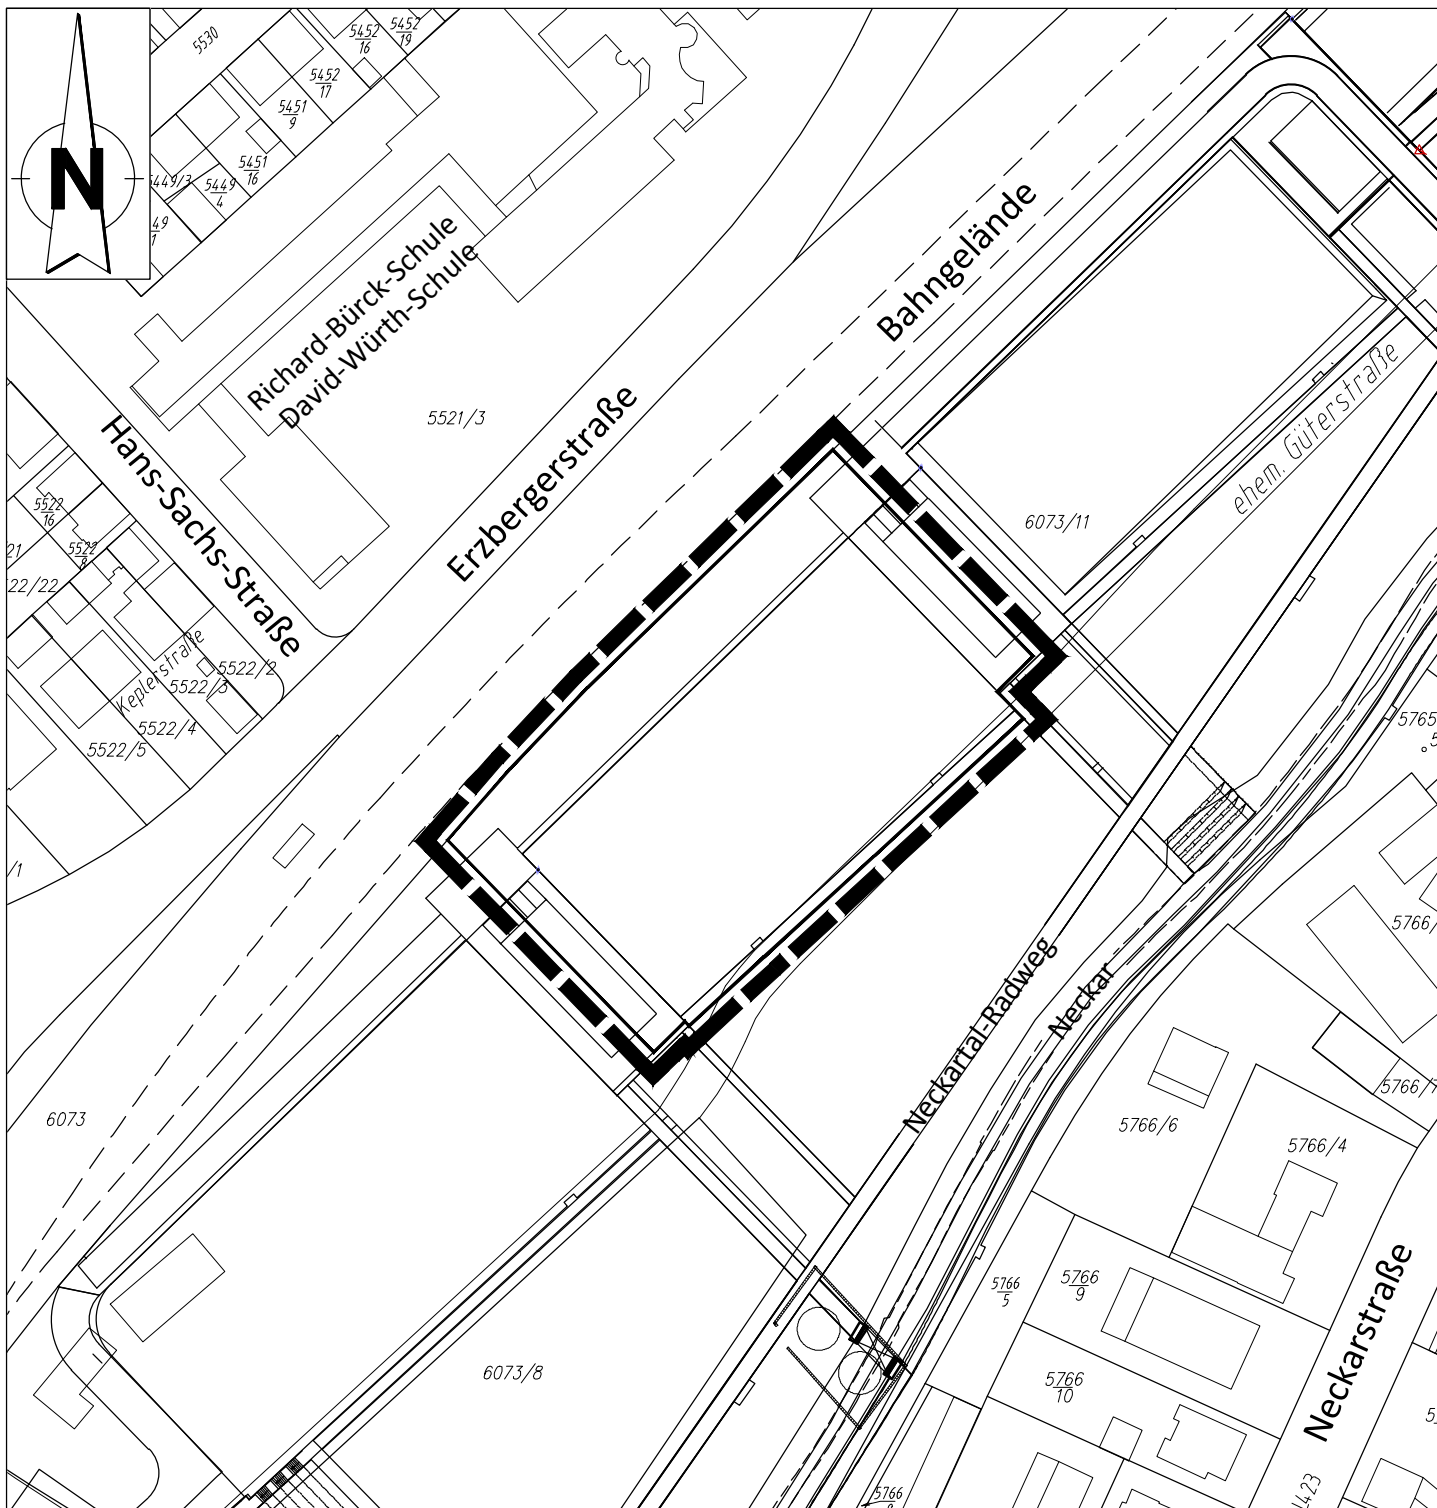

Übersichtsplan
Vorhabenbezogener Bebauungsplan
" Neckarpark - Teilbereich mittleres Baufeld "
 im Stadtbezirk Schweningen

Zeichenerklärung :



Begrenzung des
Geltungsbereiches

Maßstab: 1 : 1500

Amt für Stadtentwicklung
 Villingen-Schwenningen
 Den 29.09.2011 Haas