

Neckarpark Ansicht Süd-Ost

KRG15_Neckarpark_aussen_cam07a_preview2_051015

© 2015 ALDINGER+WOLF




Neckarpark Ansicht Nord




Neckarpark 1 u. 2 Ansicht Nord-West

M 1:200

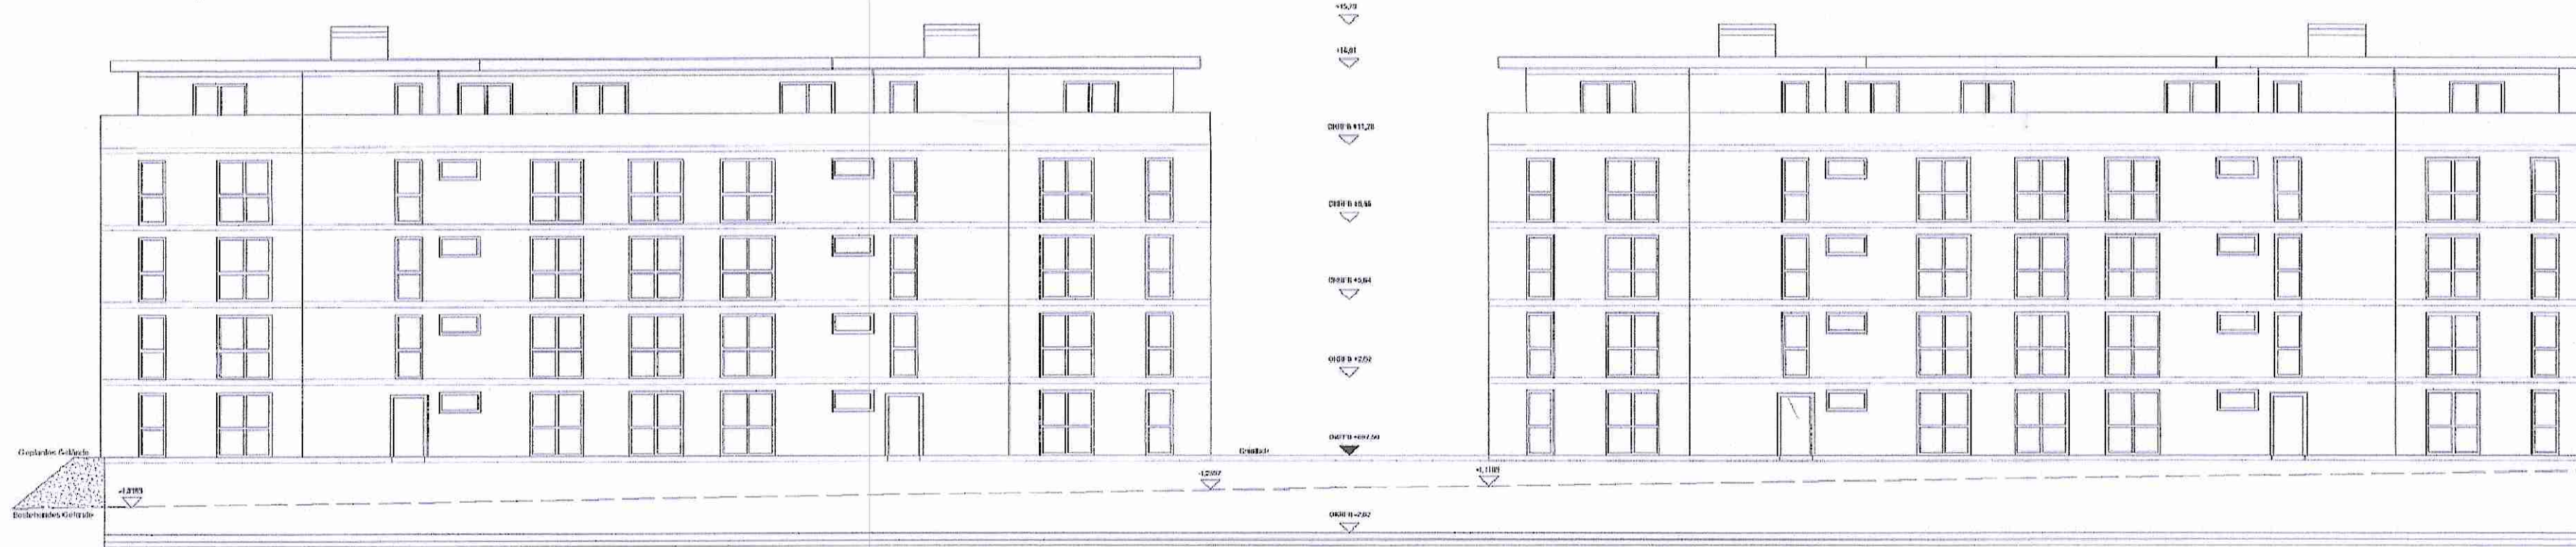


Neckarpark 1 u. 2 Schnitt

M 1:200

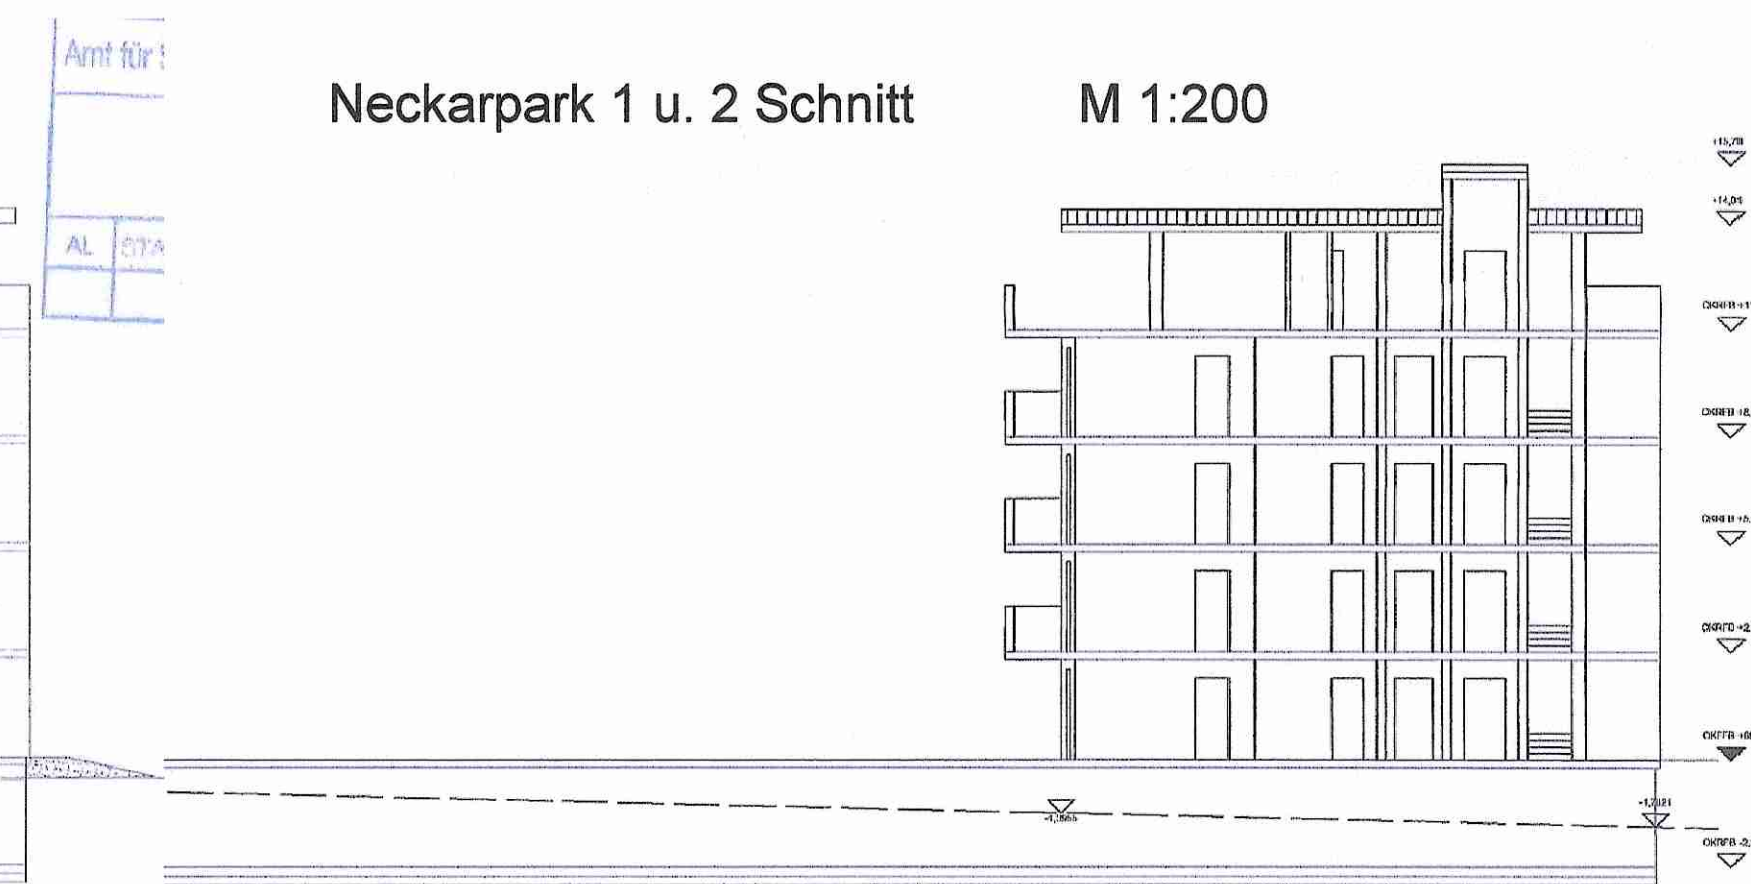


Lageplan: Zeichnerischer Teil

M 1:500

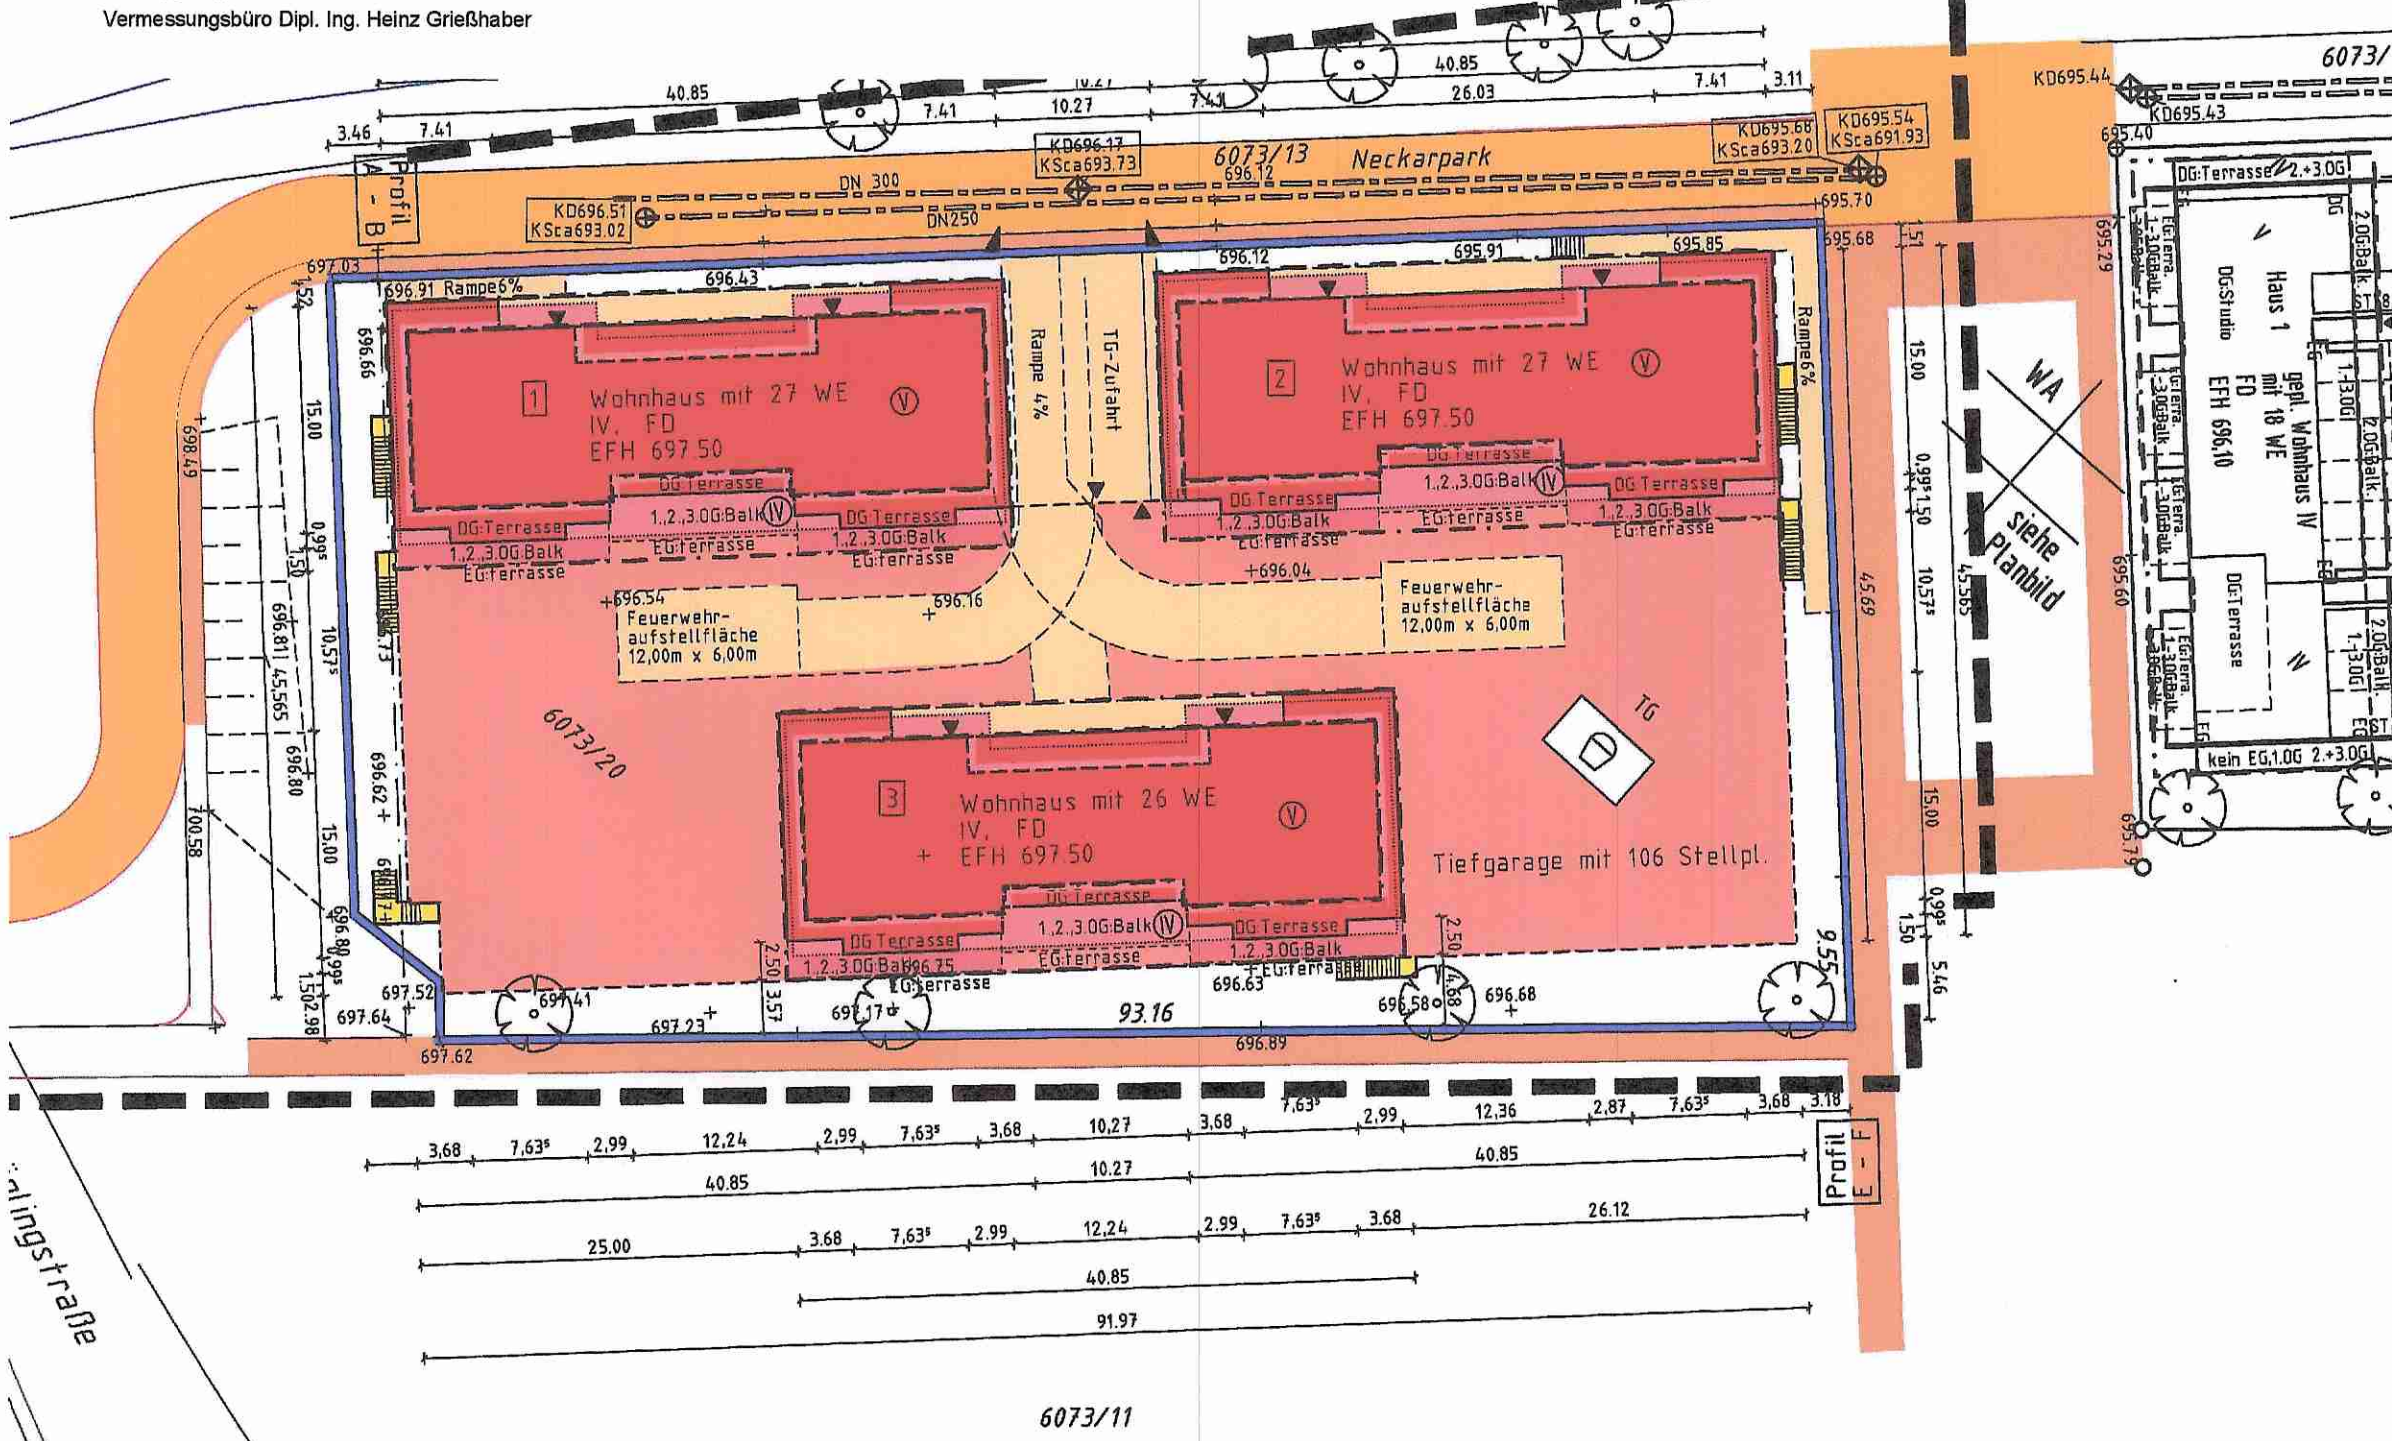

Neckarpark 1 u. 2 u. 3 Grundriss Erdgeschoss

M 1:200

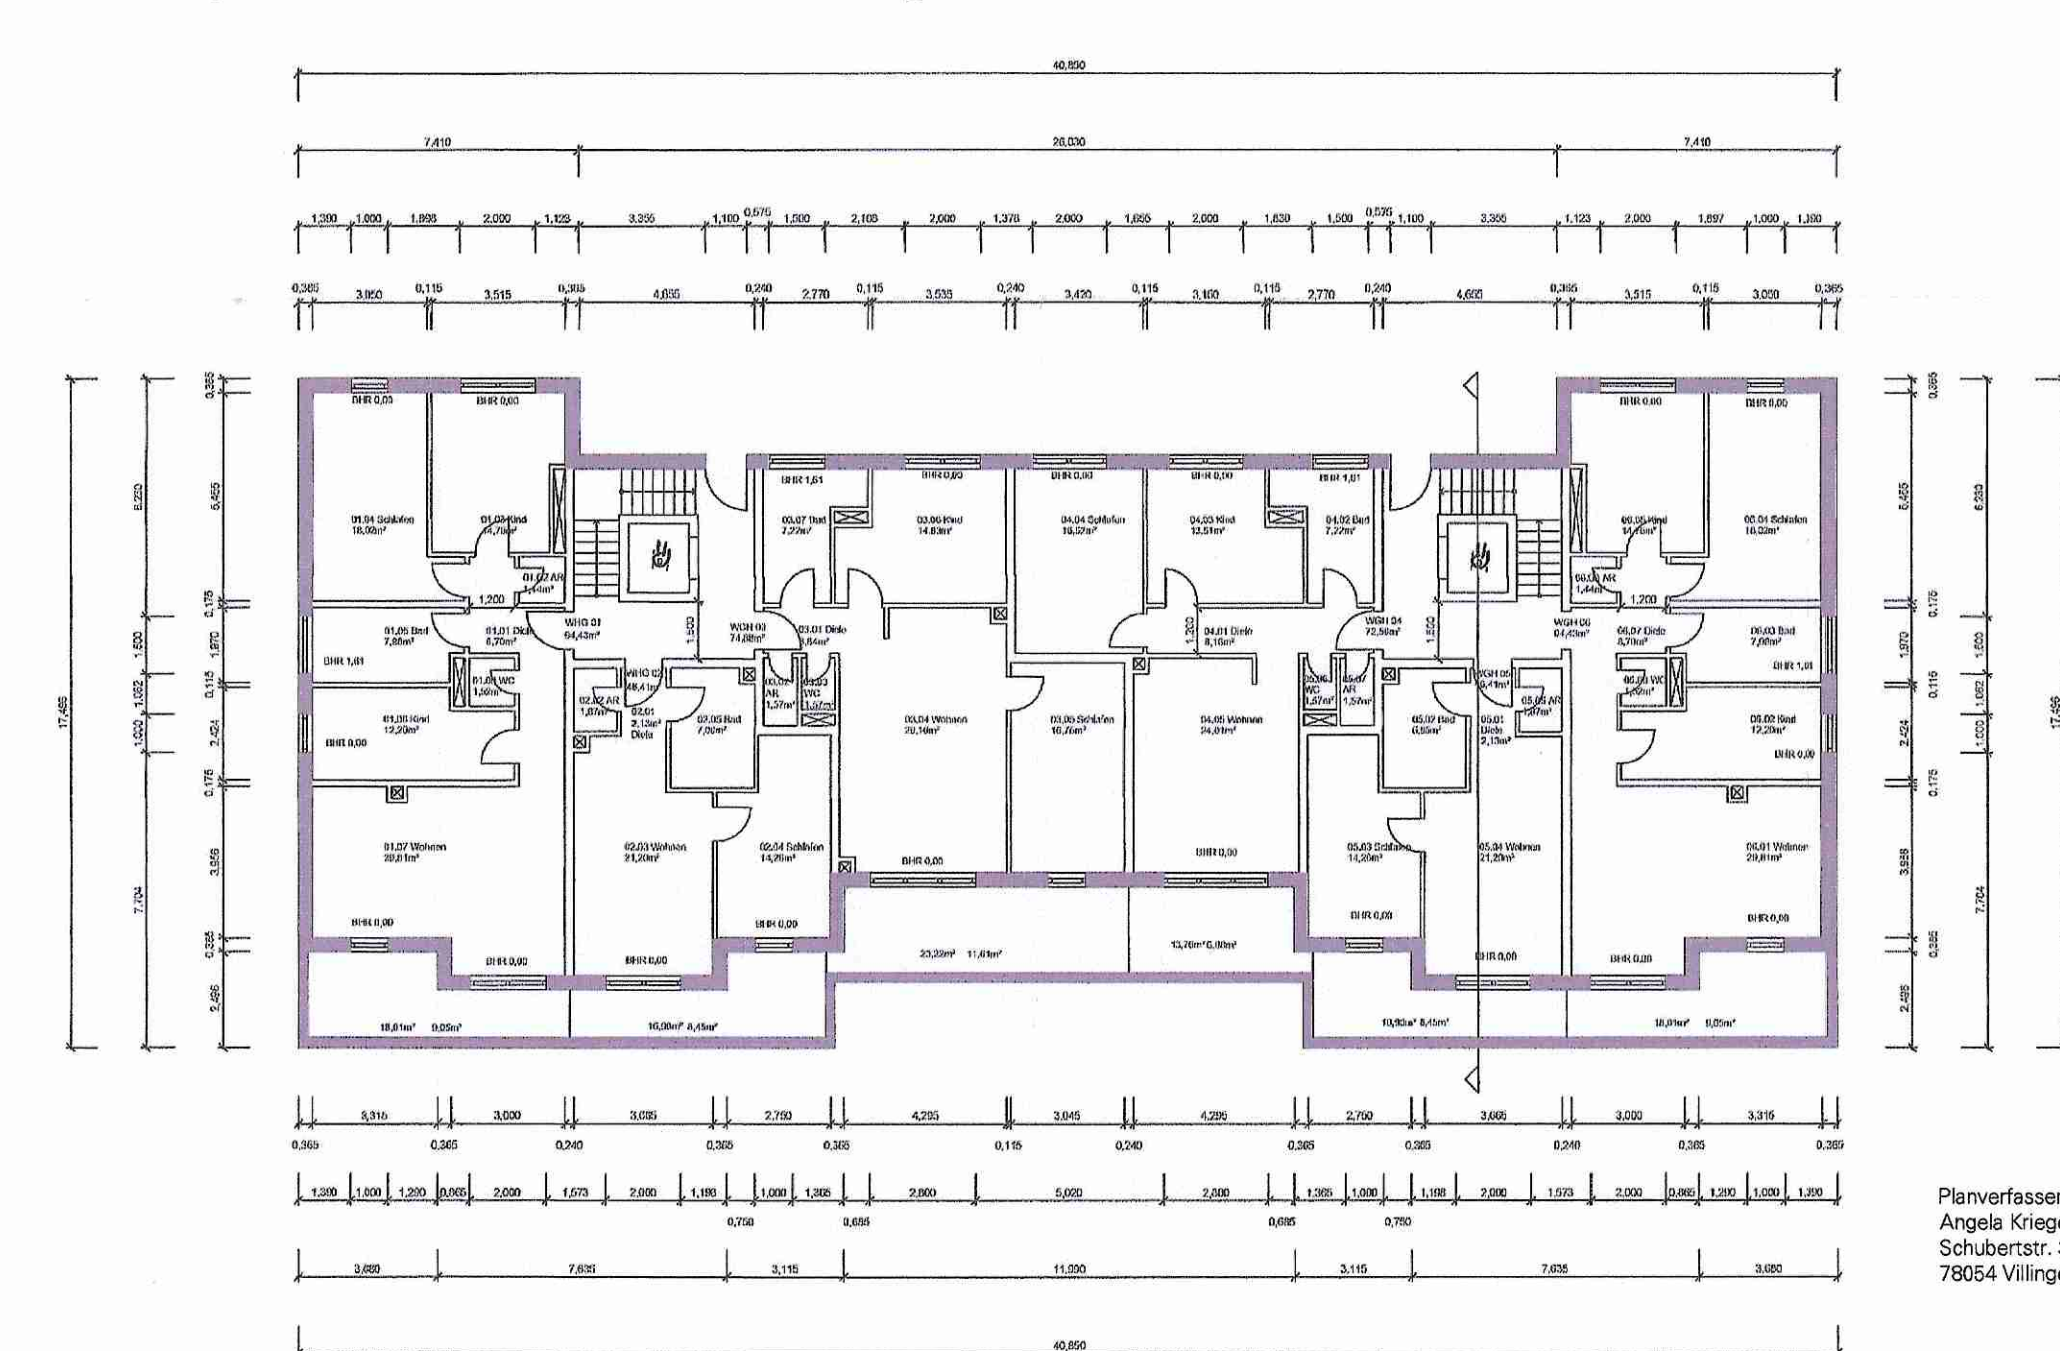


Vorhabenplan

"Neckarpark, Teilbereich südliches Baufeld"

Im Stadtbezirk Schwenningen

Dieser Bebauungsplan und die Satzung über örtliche Bauvorschriften sind unter Einhaltung der im Baugesetzbuch und in der Landesbauordnung (LBO) vorgeschriebenen Verfahren zur Aufstellung von Bebauungsplänen und zur Aufstellung von Satzungen über örtliche Bauvorschriften nach dem Willen des Gemeinderates zustande gekommen.

Villingen-Schwenningen, 12.05.2016

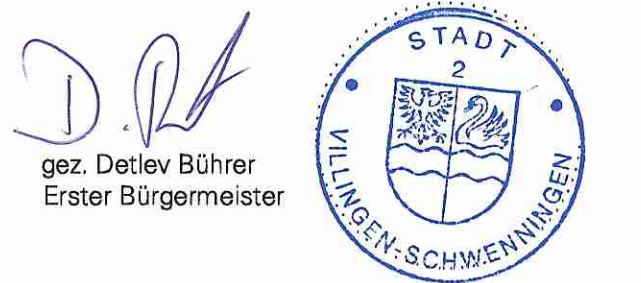

Amt für Stadtentwicklung

Planverfasser / Bauherr

Datum	Zeichen
gezeichnet: 07.10.2015	HH
geändert:	
geändert:	

Villingen - Schwenningen
Neckarpark 1, 2, 3,
Mehrfamilienhaus
Angela Krieger GmbH

Maßstab

Stat. Nr. S-K II 1/2016

S_K_II_1_2016_Vorhabenplan.dwg

Layout, Blattgröße: 960x610

Planverfasser / Bauherr
Angela Krieger GmbH
Schubertstr. 29
78054 Villingen-Schwenningen