


# ÜBERSICHTSPLAN ZUR BEBAUUNGSPLANÄNDERUNG „Dickenhardt - Süd“

Stadtbez. Schwenningen

M=1:5.000

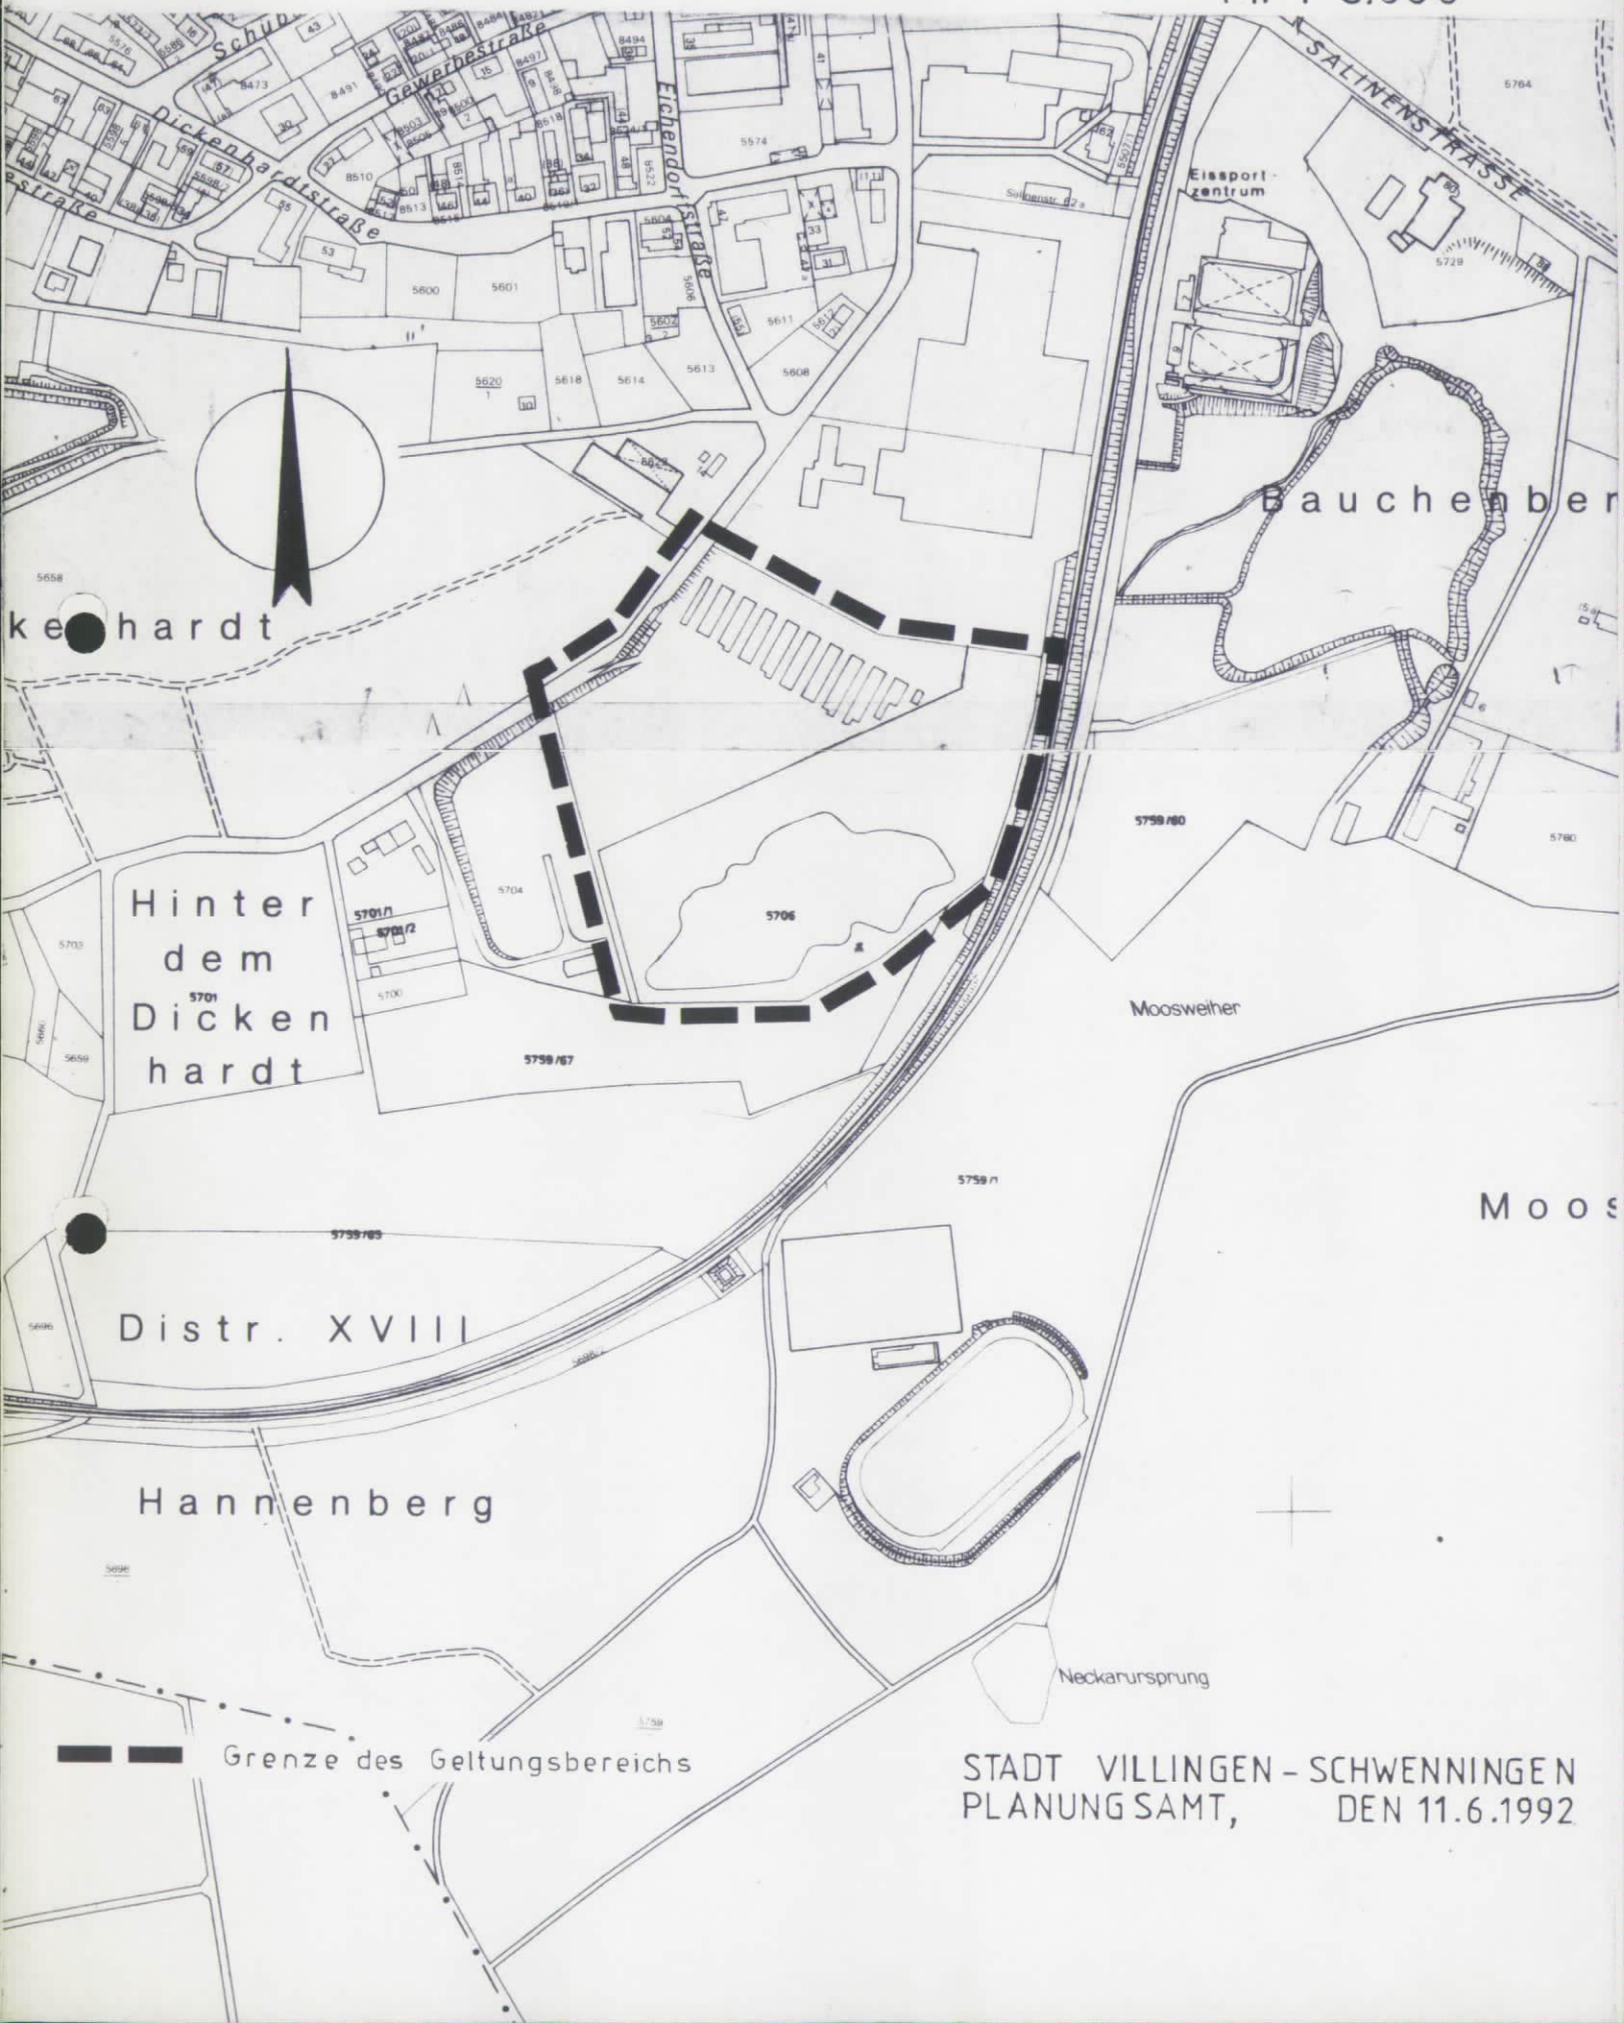

--- Grenze des Geltungsbereichs

STADT VILLINGEN - SCHWENNINGEN  
PLANUNG SAMT, DEN 11.6.1992