


Nachdruck und Vervielfältigung jeder auch einzelner Teile, sowie die Anfertigung von Vergößerungen oder Verkleinerungen sind ohne Zustimmung des Verfassers mit Rothwell verboten und werden auf Grund des Urheberrechtsgesetzes gerichtlich verfolgt.

agoplan

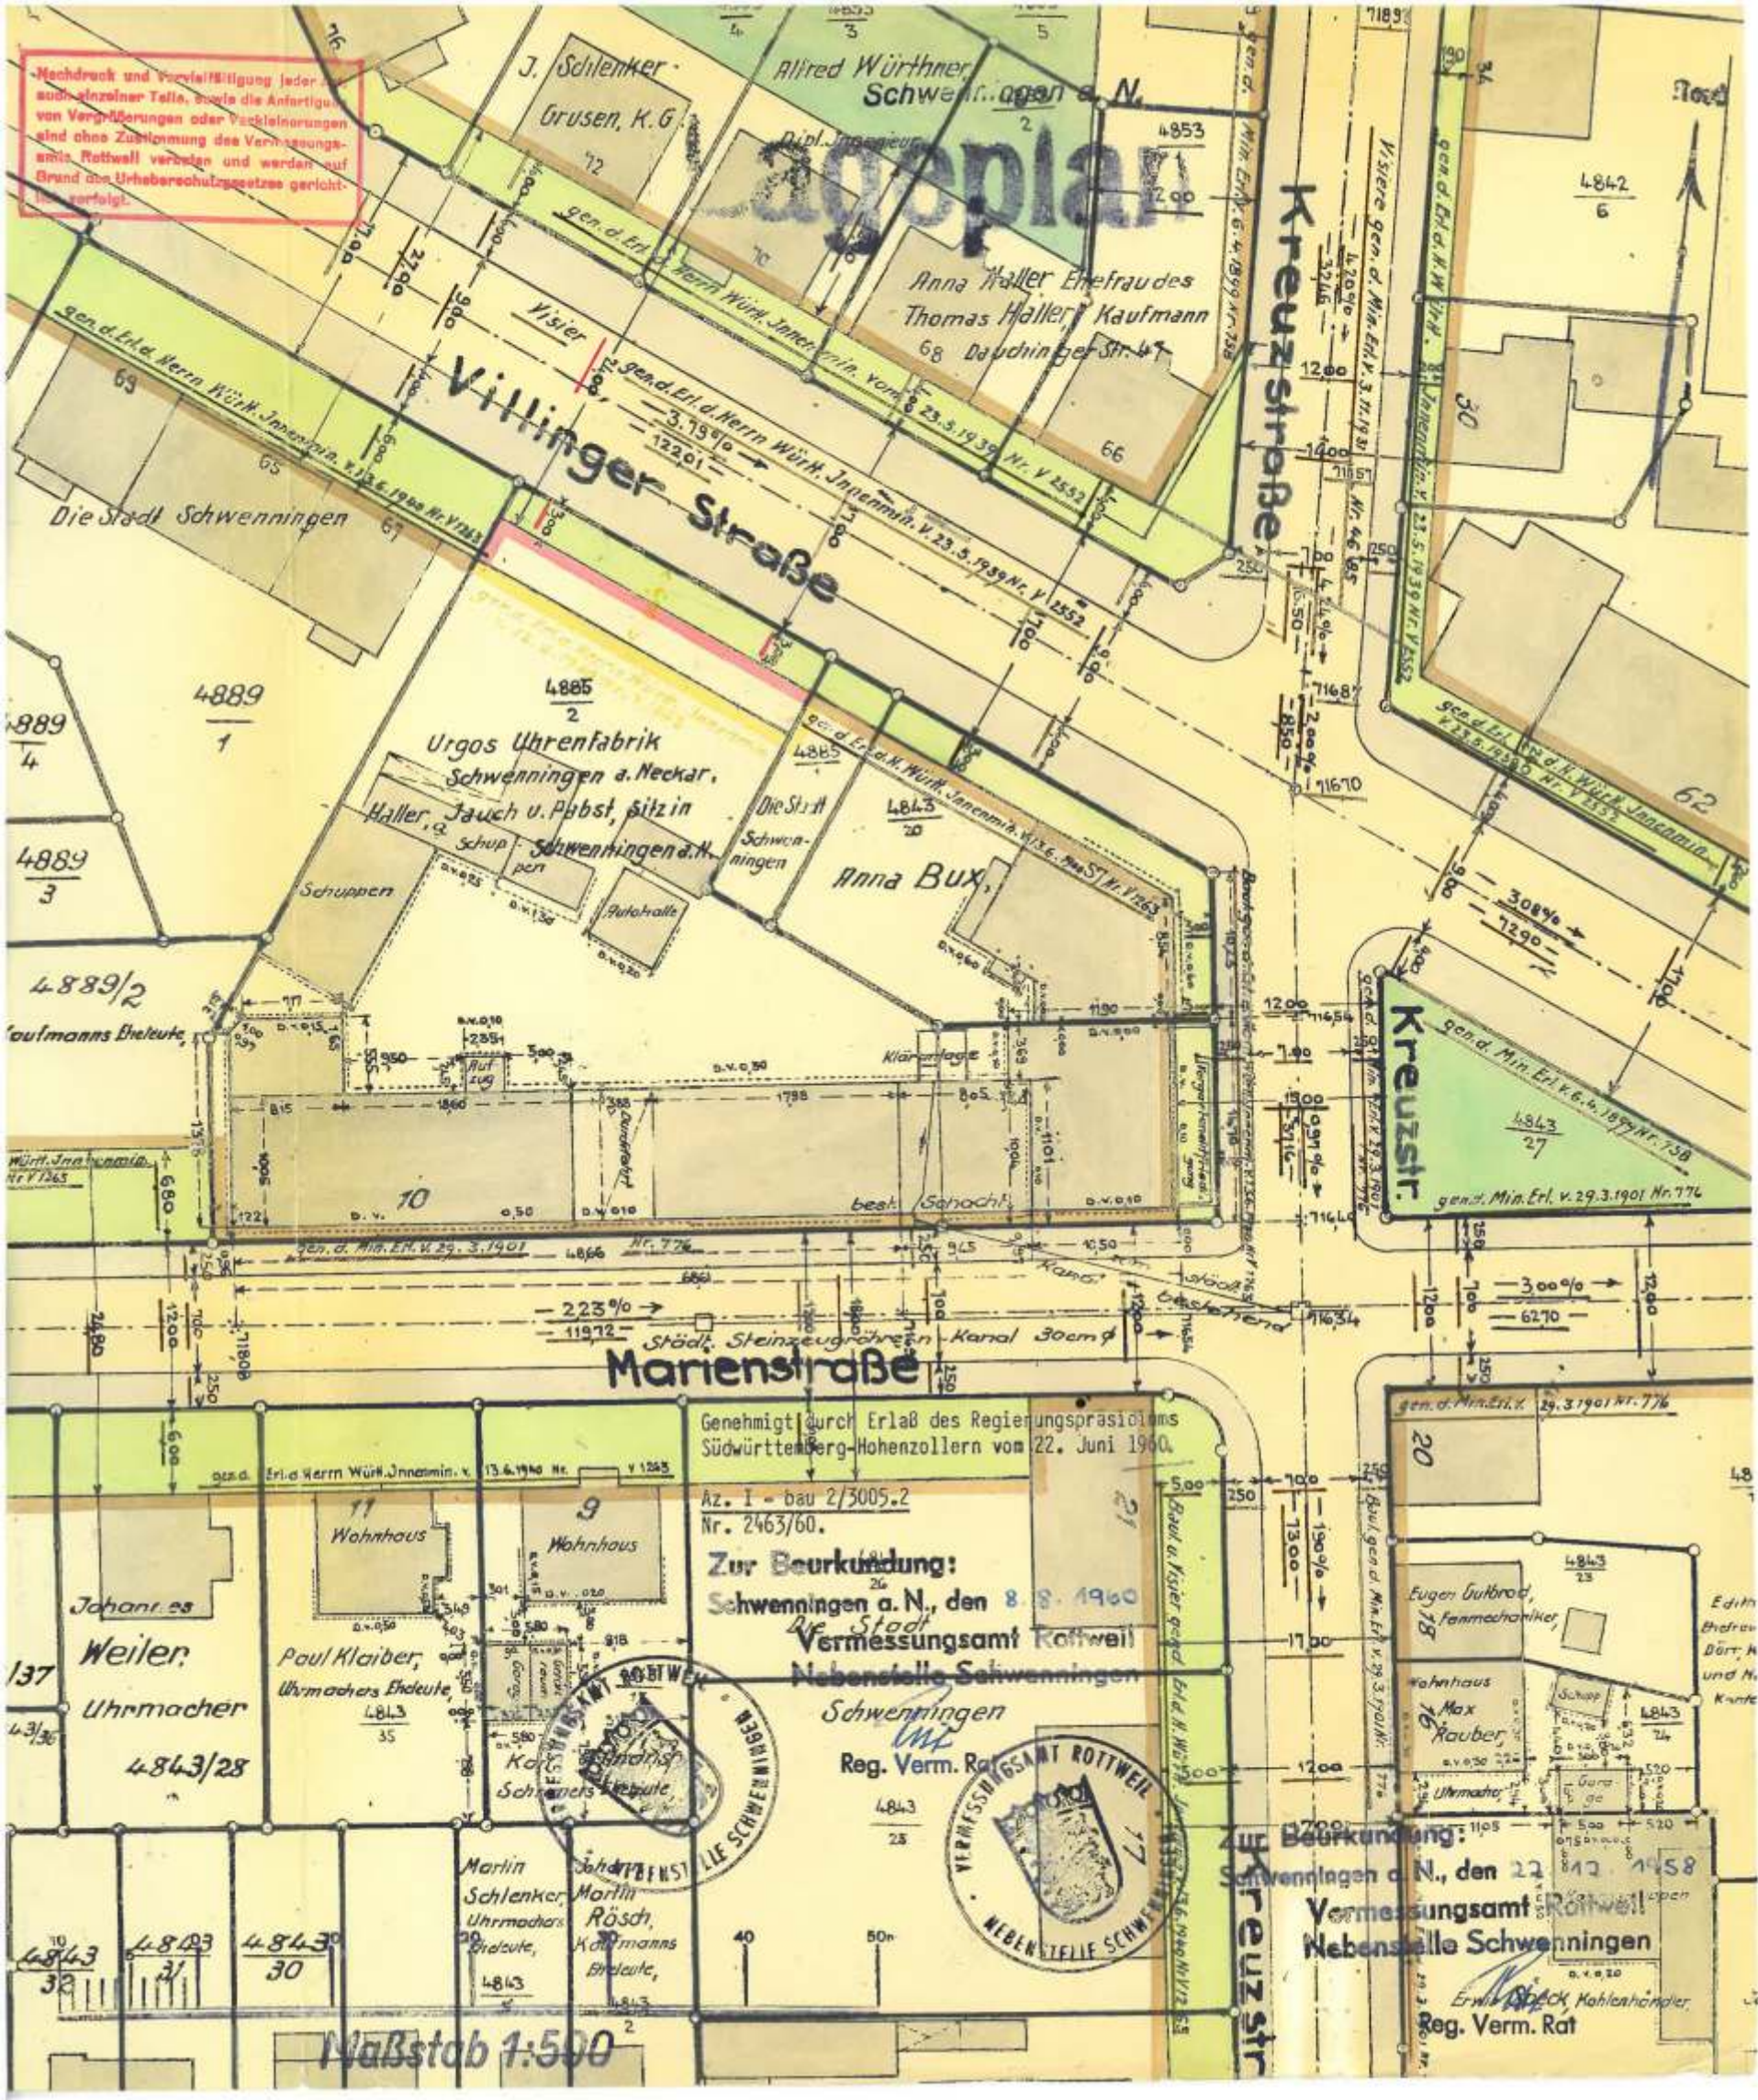

Genehmigt durch Erlaß des Regierungspräsidiums
Südwestfalen-Hohenzollern vom 22. Juni 1960.
Az. I - bau 2/3005.2
Nr. 2463/60.

Zur Beurkundung:
Schwenningen a. N., den 8. 8. 1960
de Stadt
Vermessungsamt Rothwell
Nebenstelle Schweningen
Schwenningen
Reg. Verm. Rat



Zur Beurkundung:
Schwenningen a. N., den 22. 8. 1958
Vermessungsamt Rottweil
Nebenstelle Schweningen
Reg. Verm. Rat

Maßstab 1:500