


ÜBERSICHTSPLAN ZUM BEBAUUNGSPLAN RIETEN - MITTE ÖSTLICHER TEIL

M 1:500

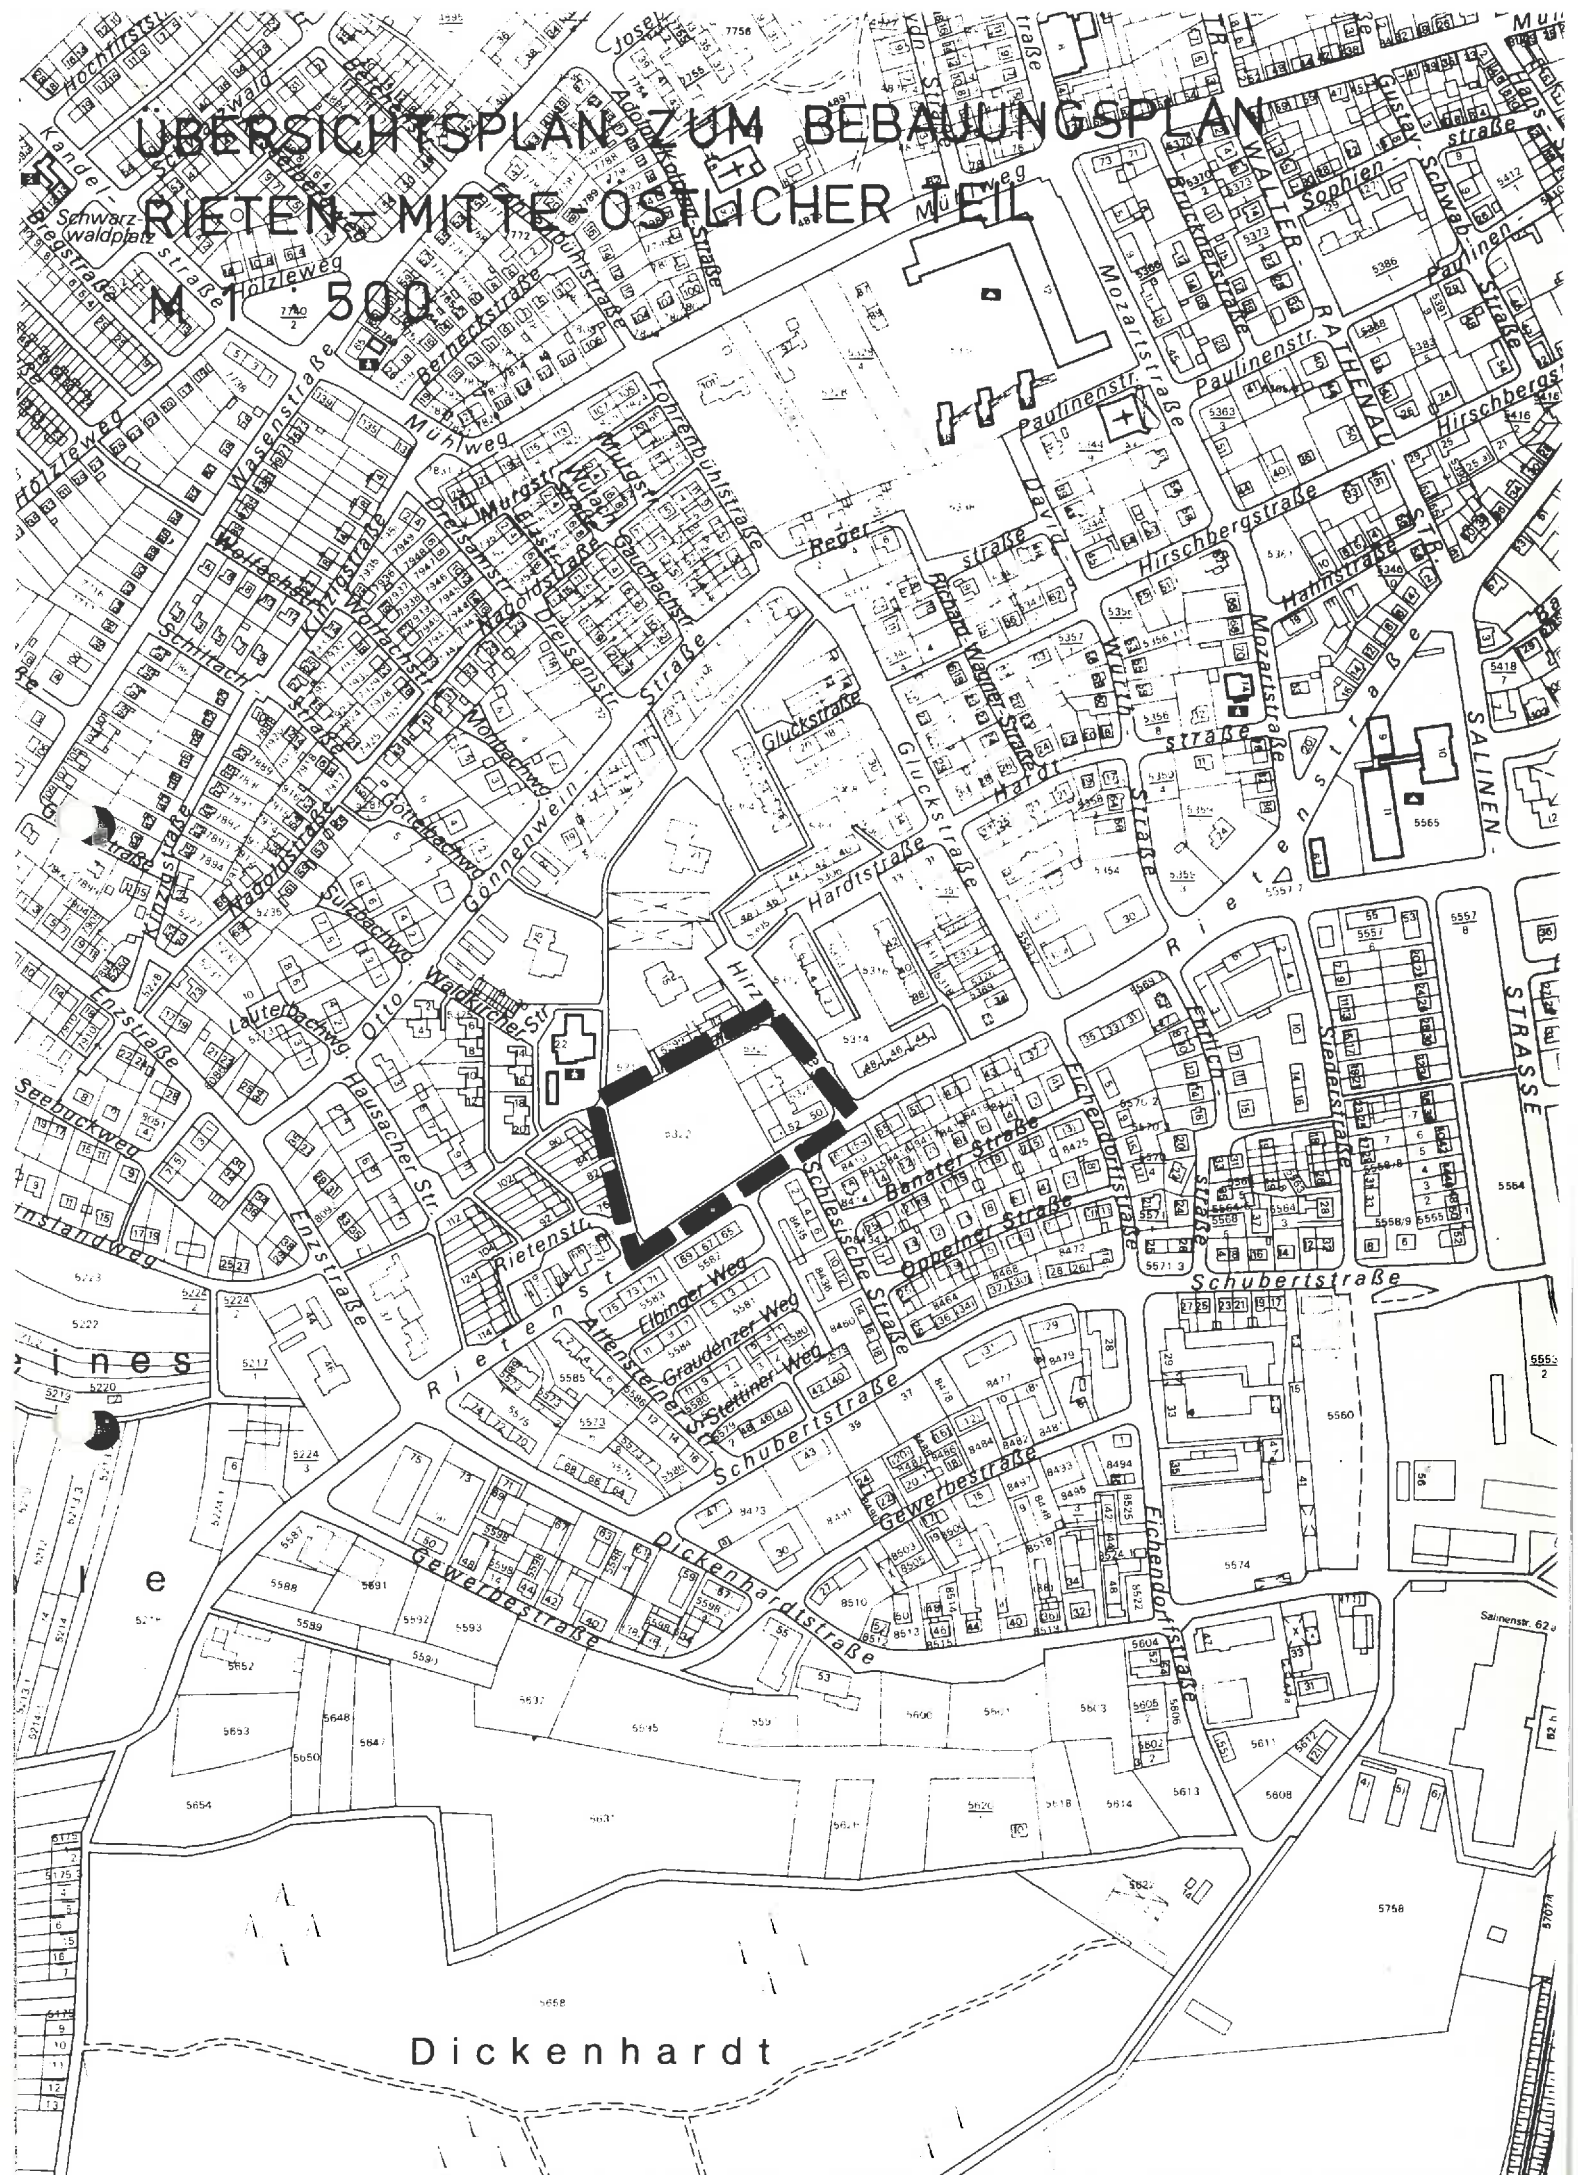

Dickenhardt

M 1:5000