


# Übersichtsplan zum Bebauungsplan "Hölzle" der Gemeinde Hölzle

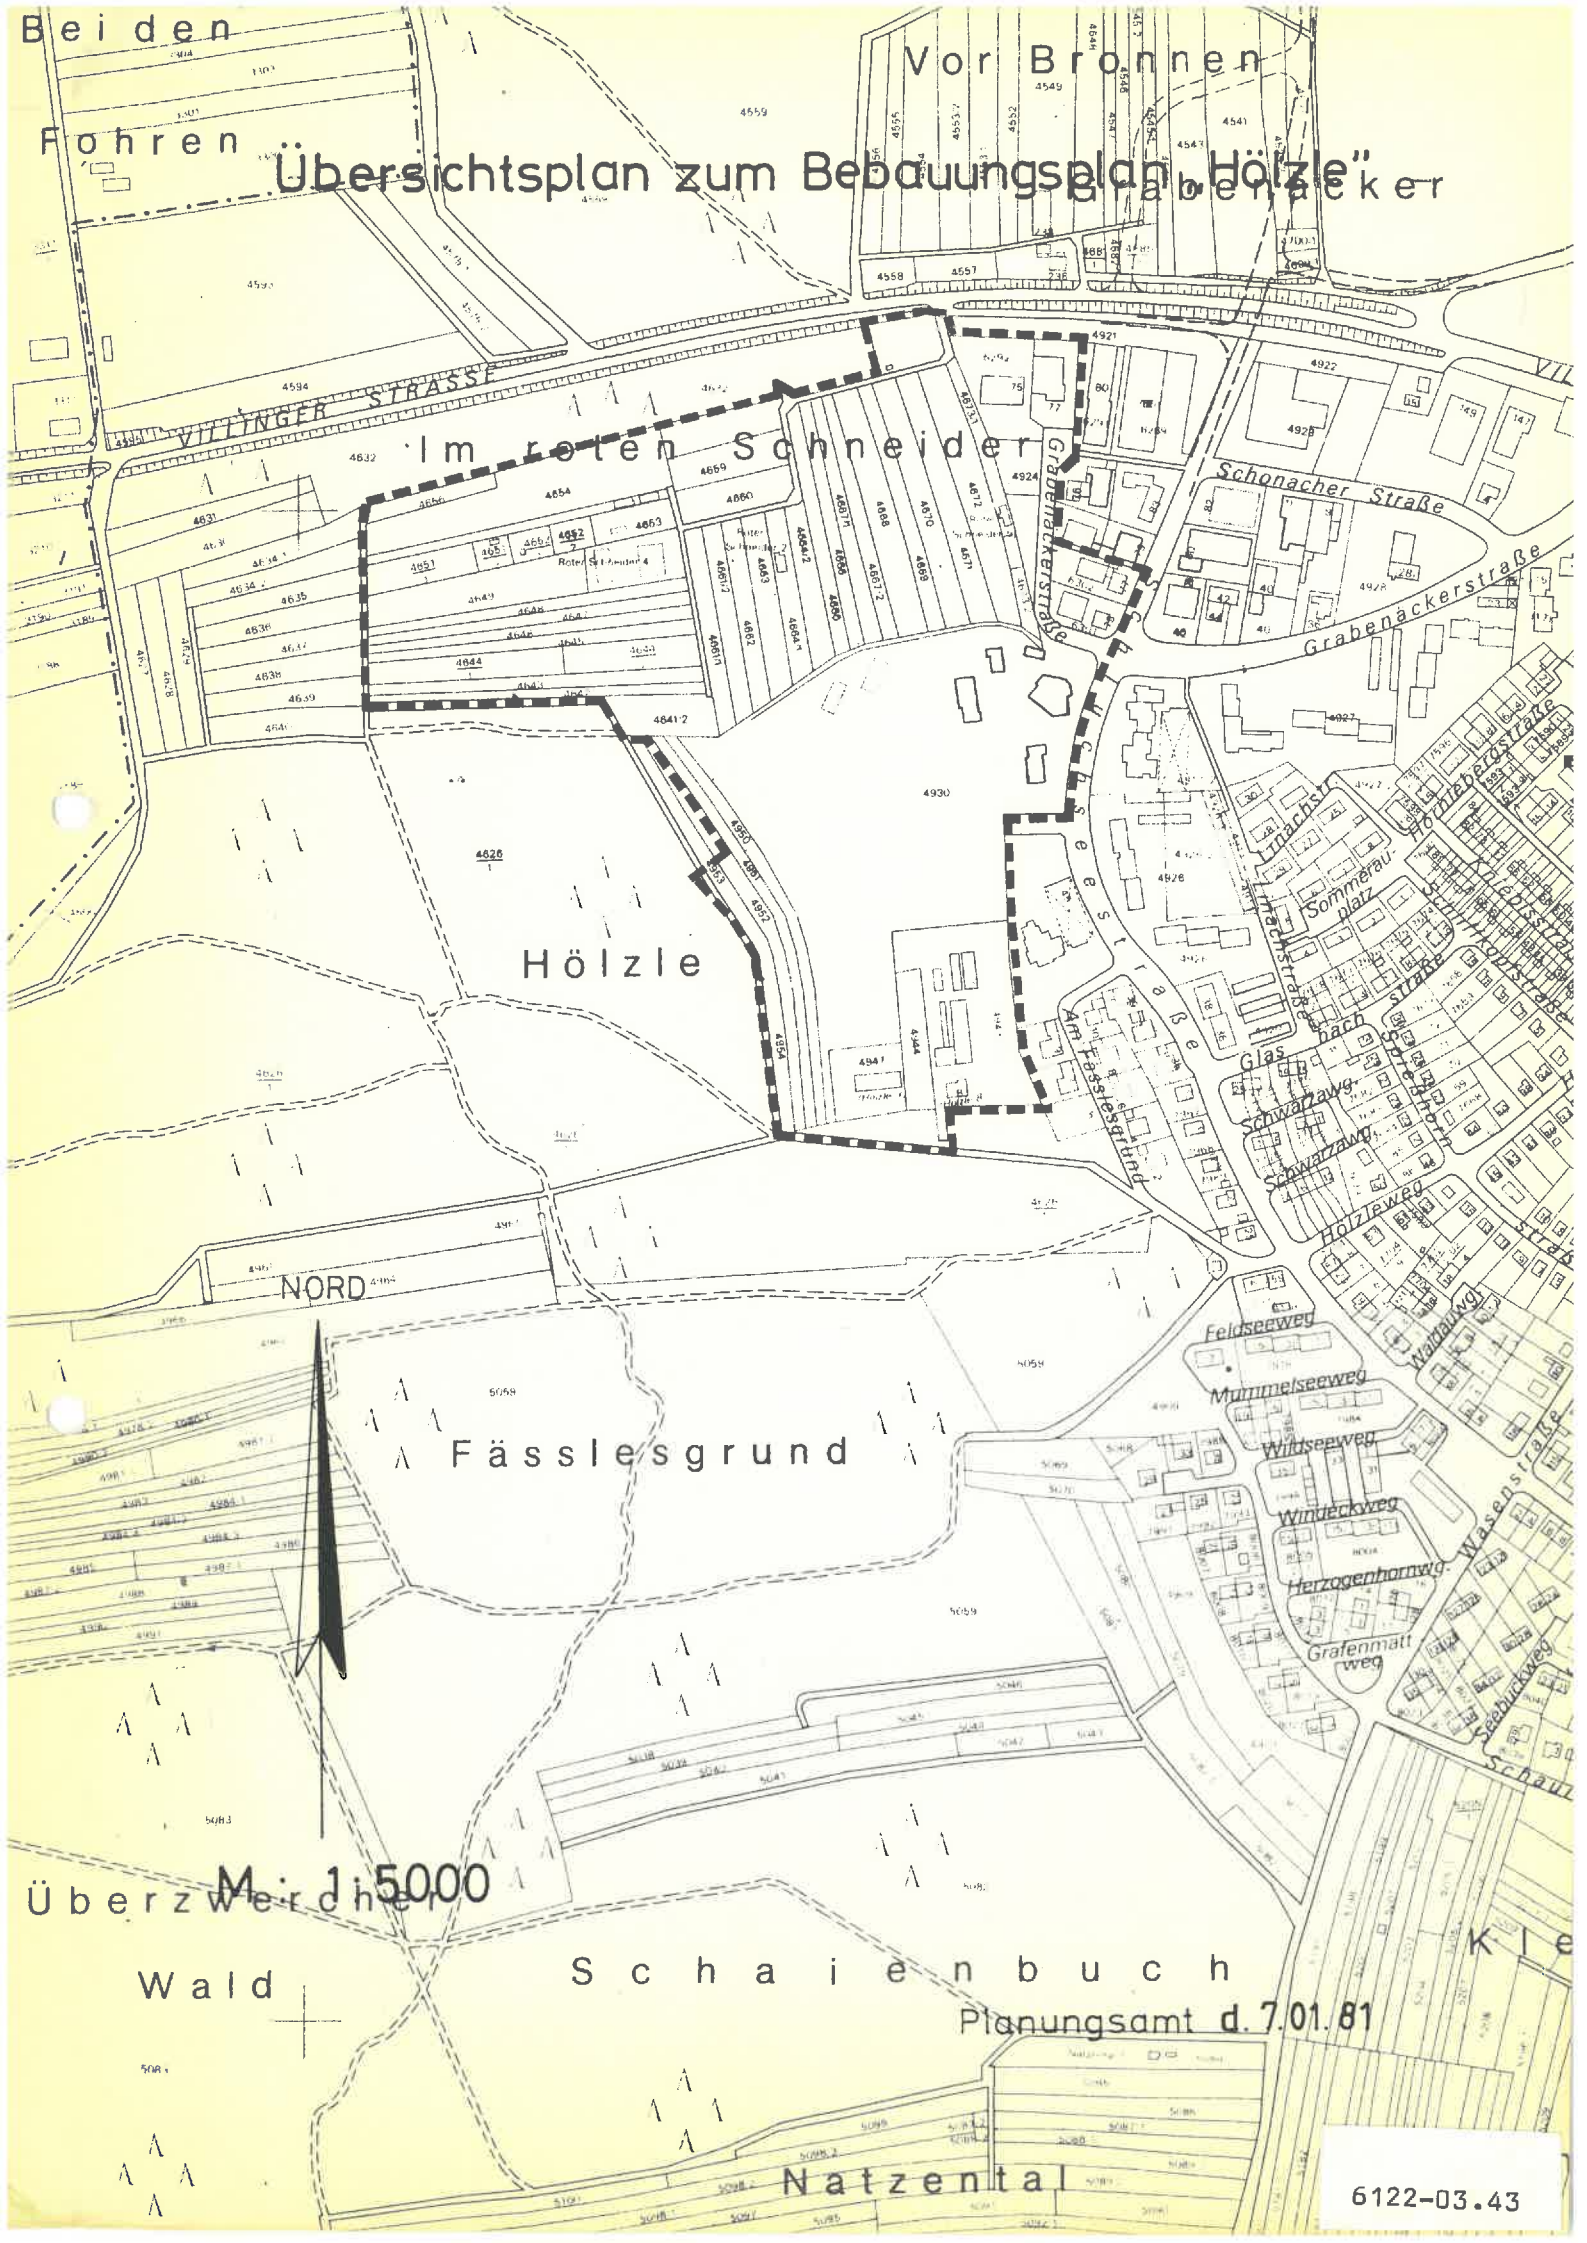

M: 1 5000

Planungsamt d. 7.01.81

6122-03.43