


Übersichtsplan zur Bebauungsplanänderung „Hölzle“

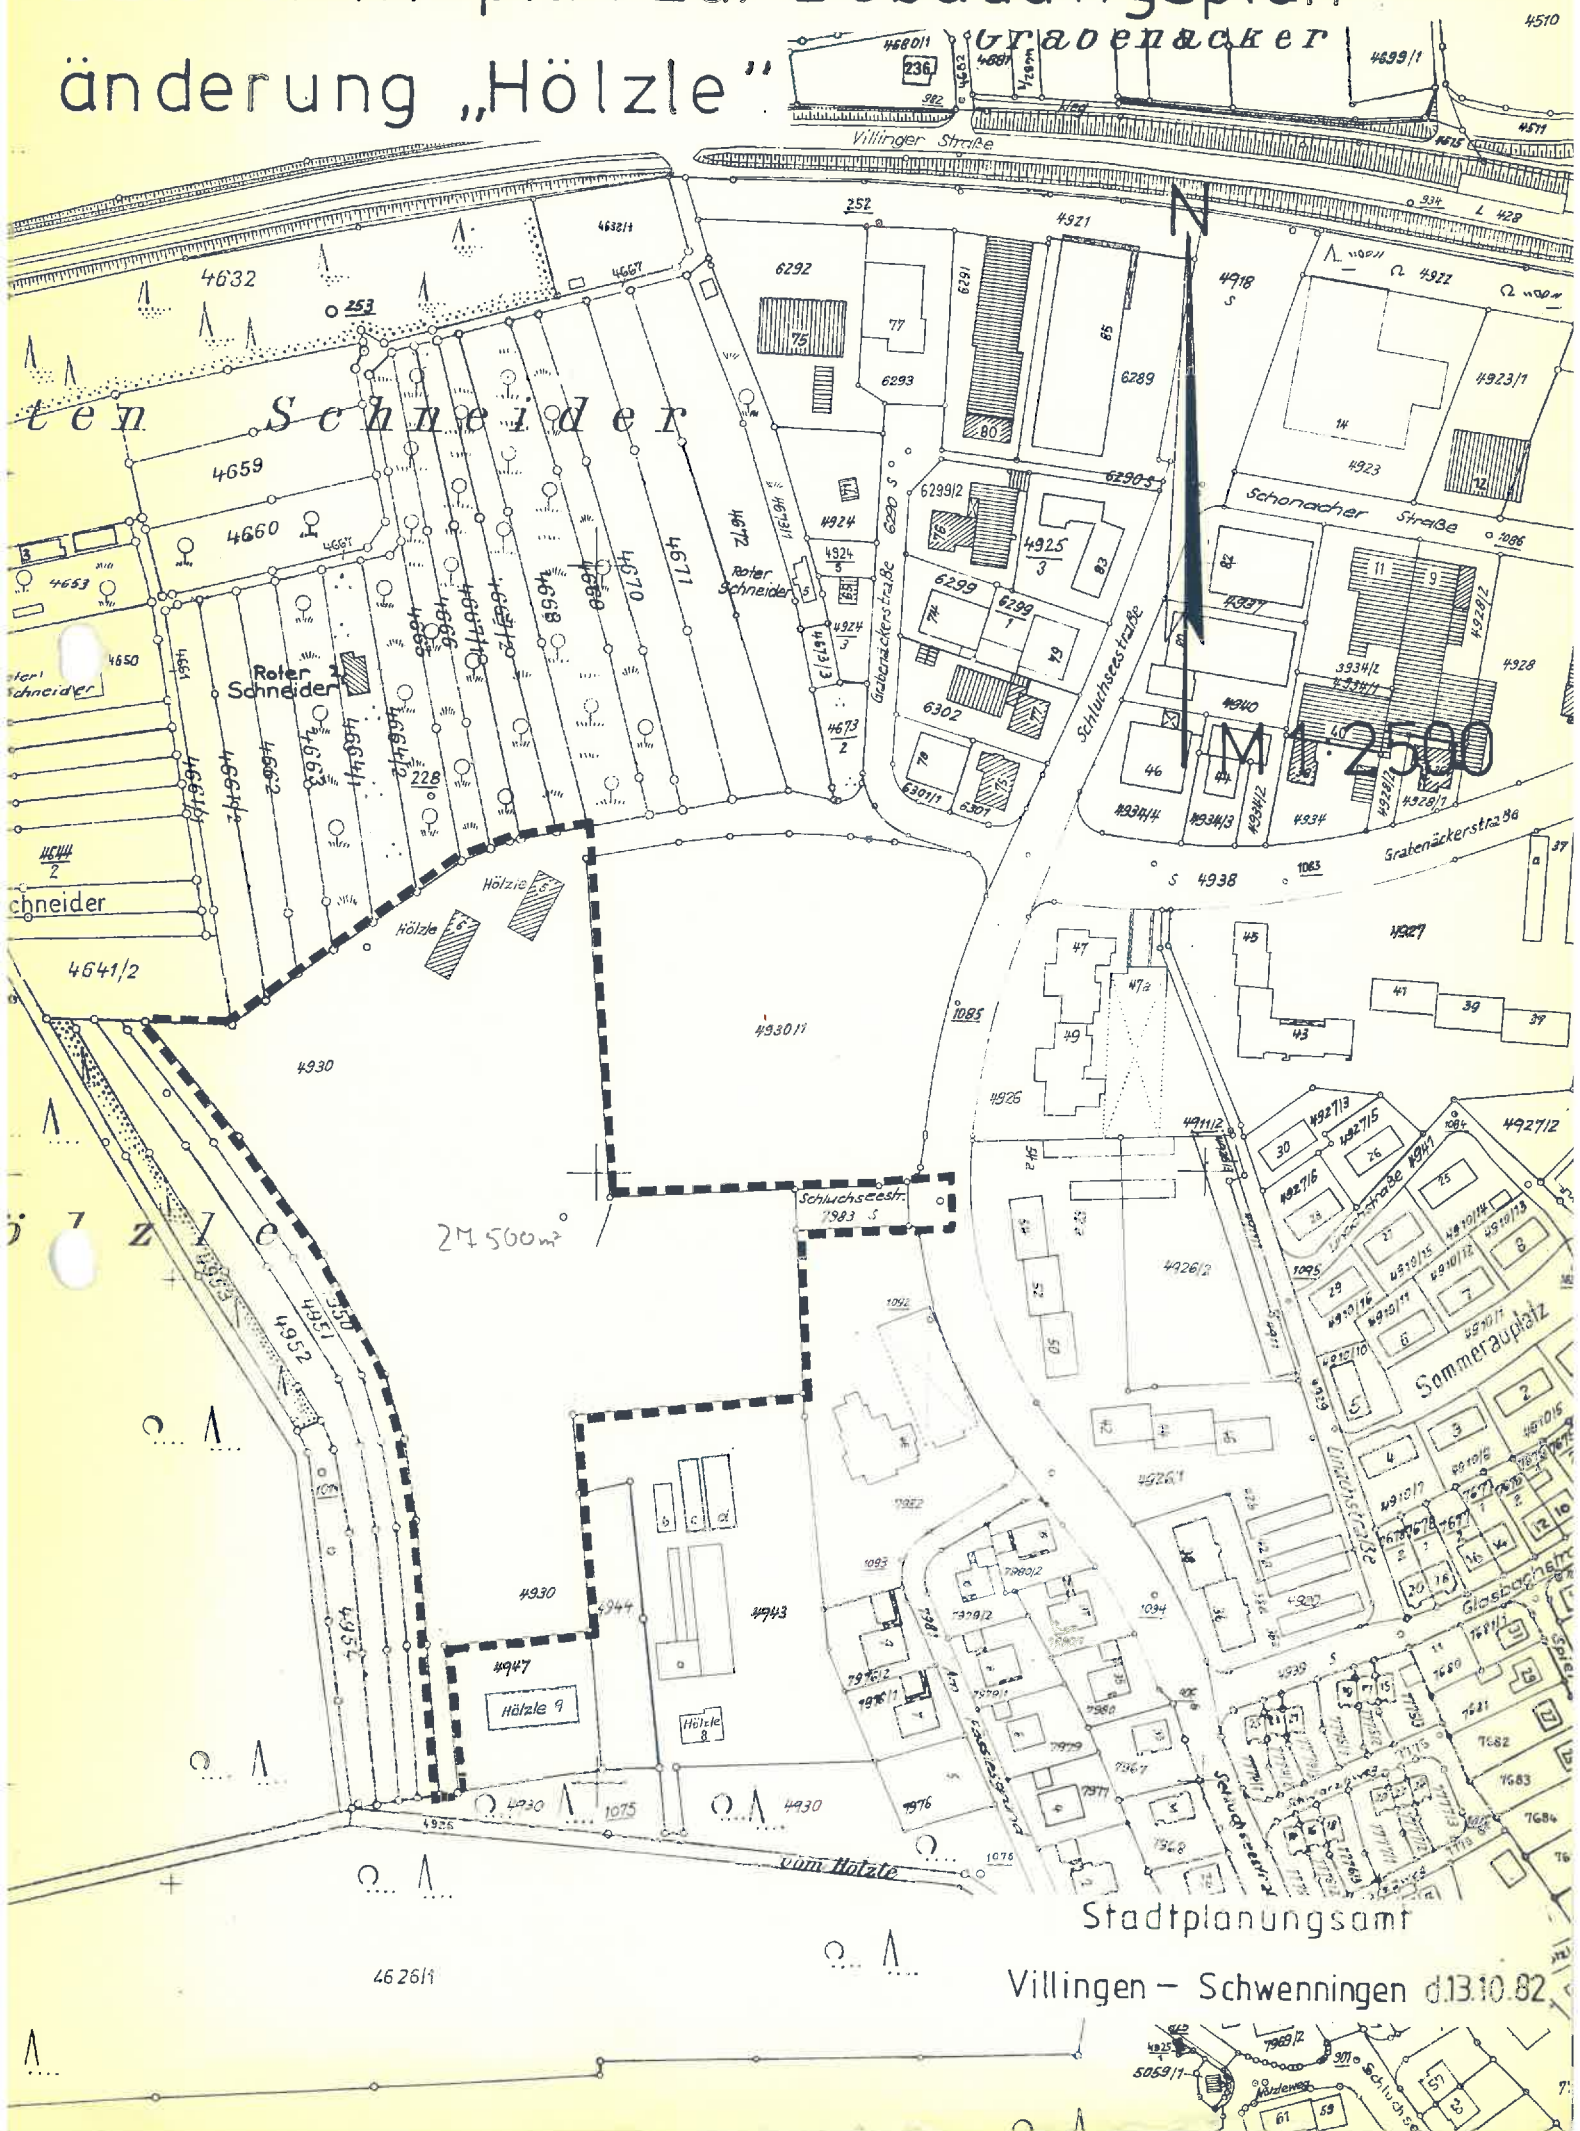

Stadtplanungsamt

Villingen - Schwenningen d.13.10.82

