


ÜBERSICHTSPLAN ZUR BEBAUUNGSPLANÄNDERUNG „Hölzle - Teiländerung II“ Stadtbez. SCHWENNINGEN

M.= 1: 5.000

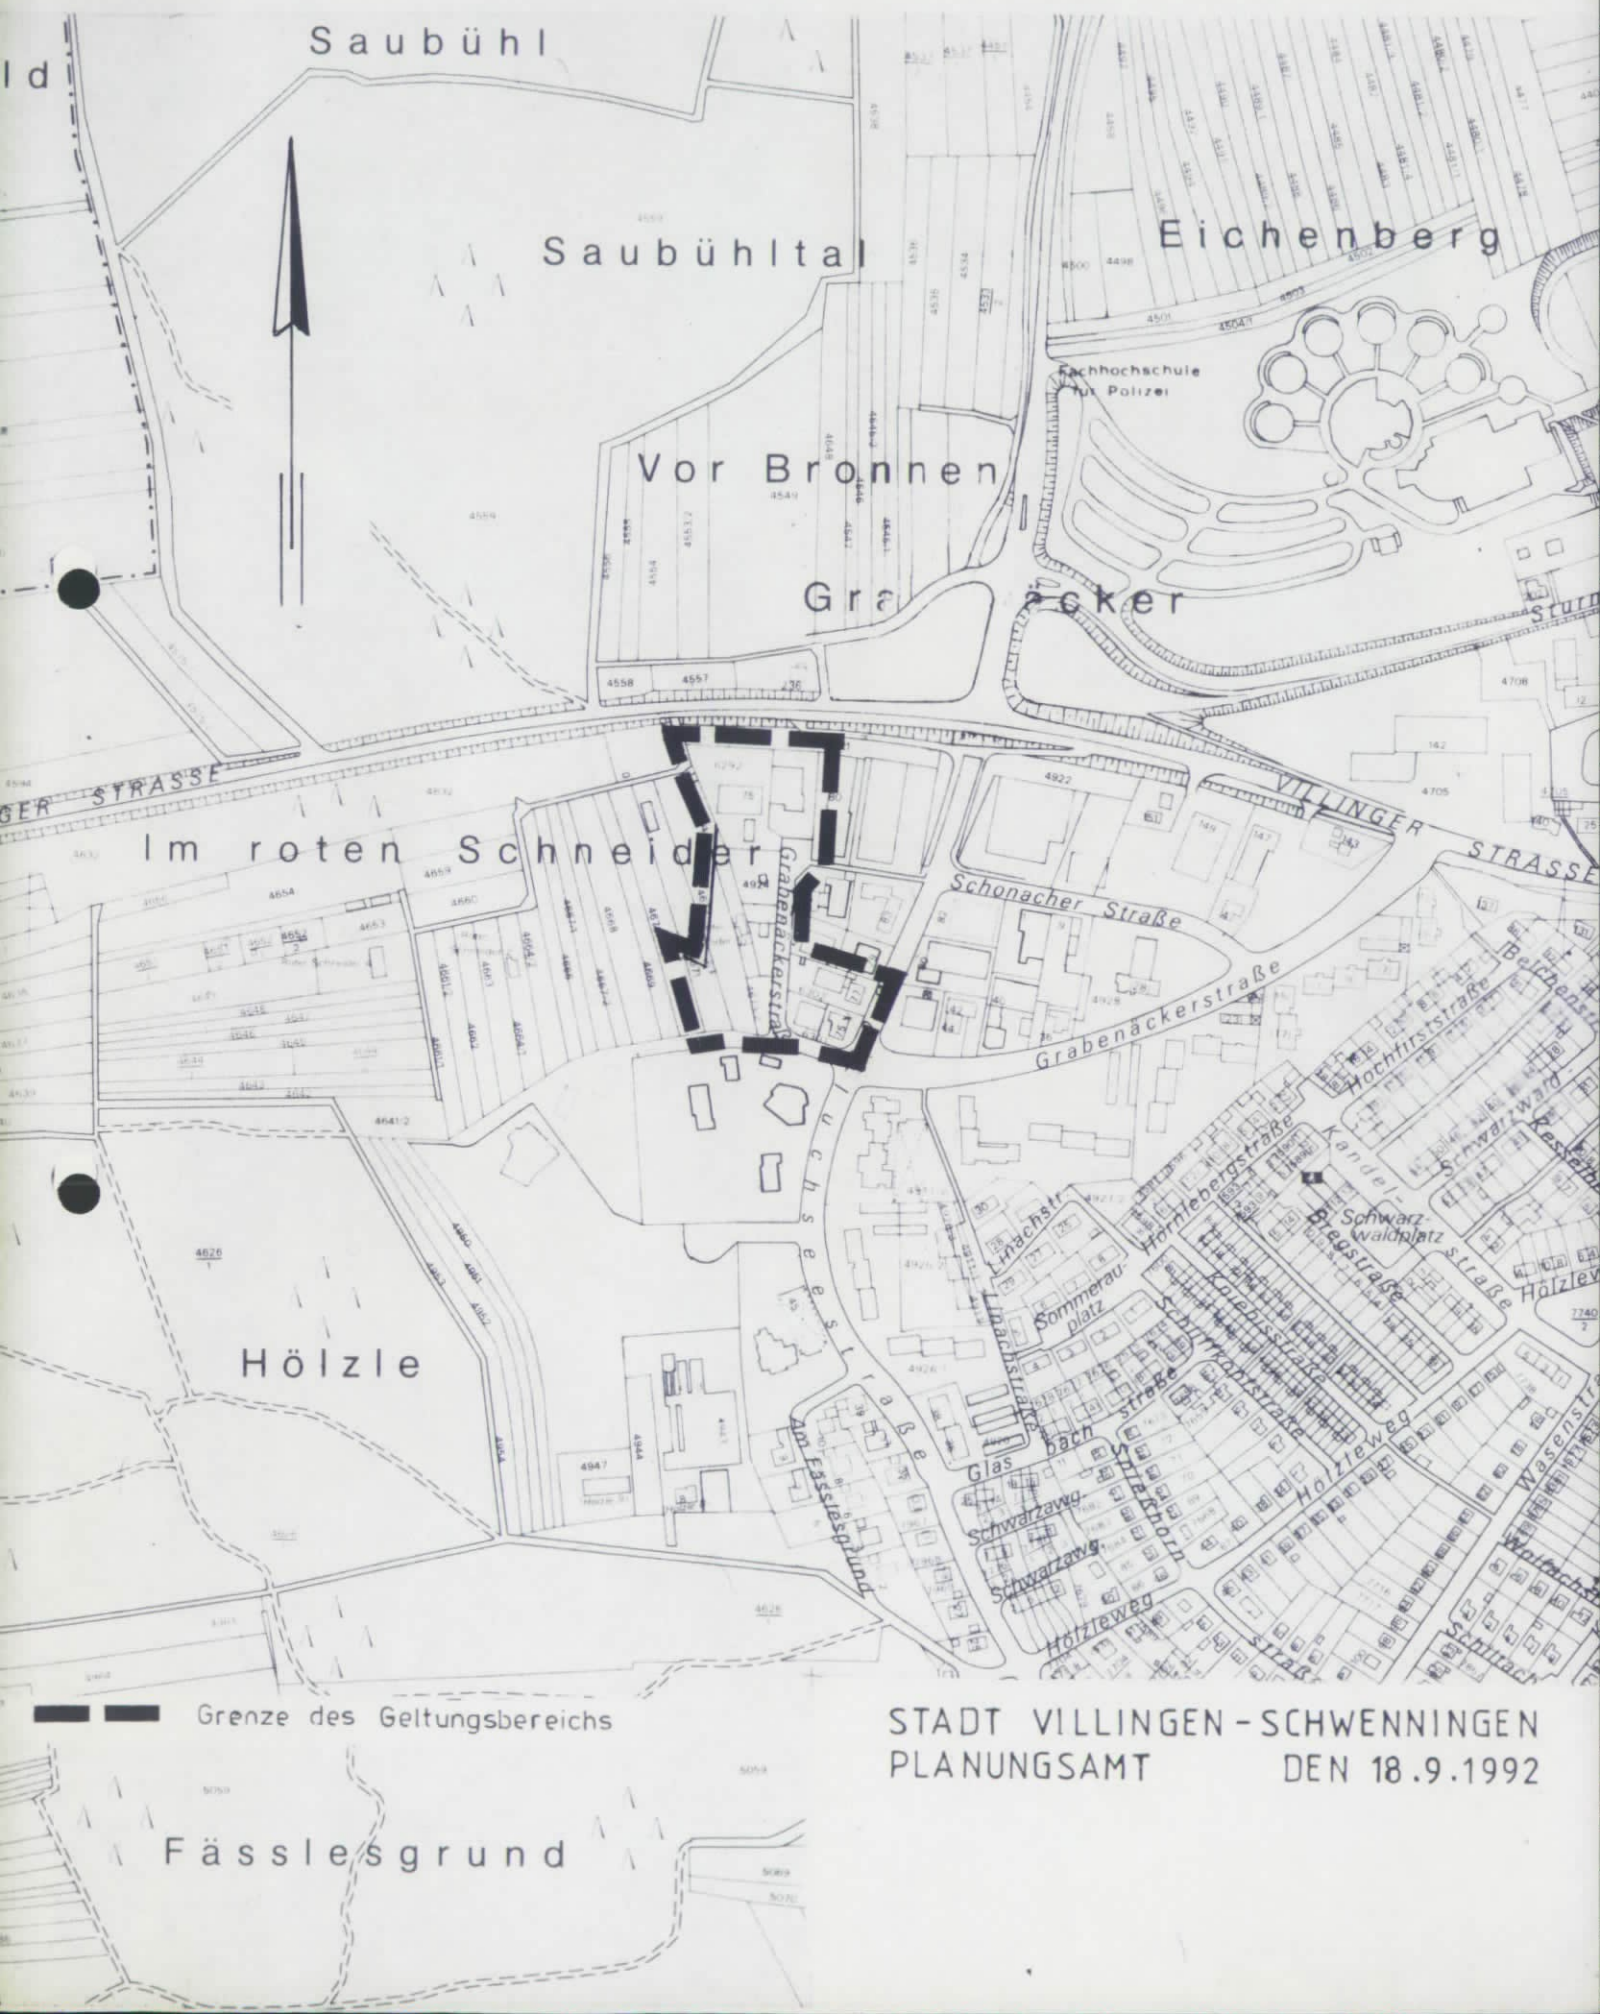

■ ■ ■ Grenze des Geltungsbereichs

STADT VILLINGER - SCHWENNINGEN
PLANUNGSAMT DEN 18.9.1992