


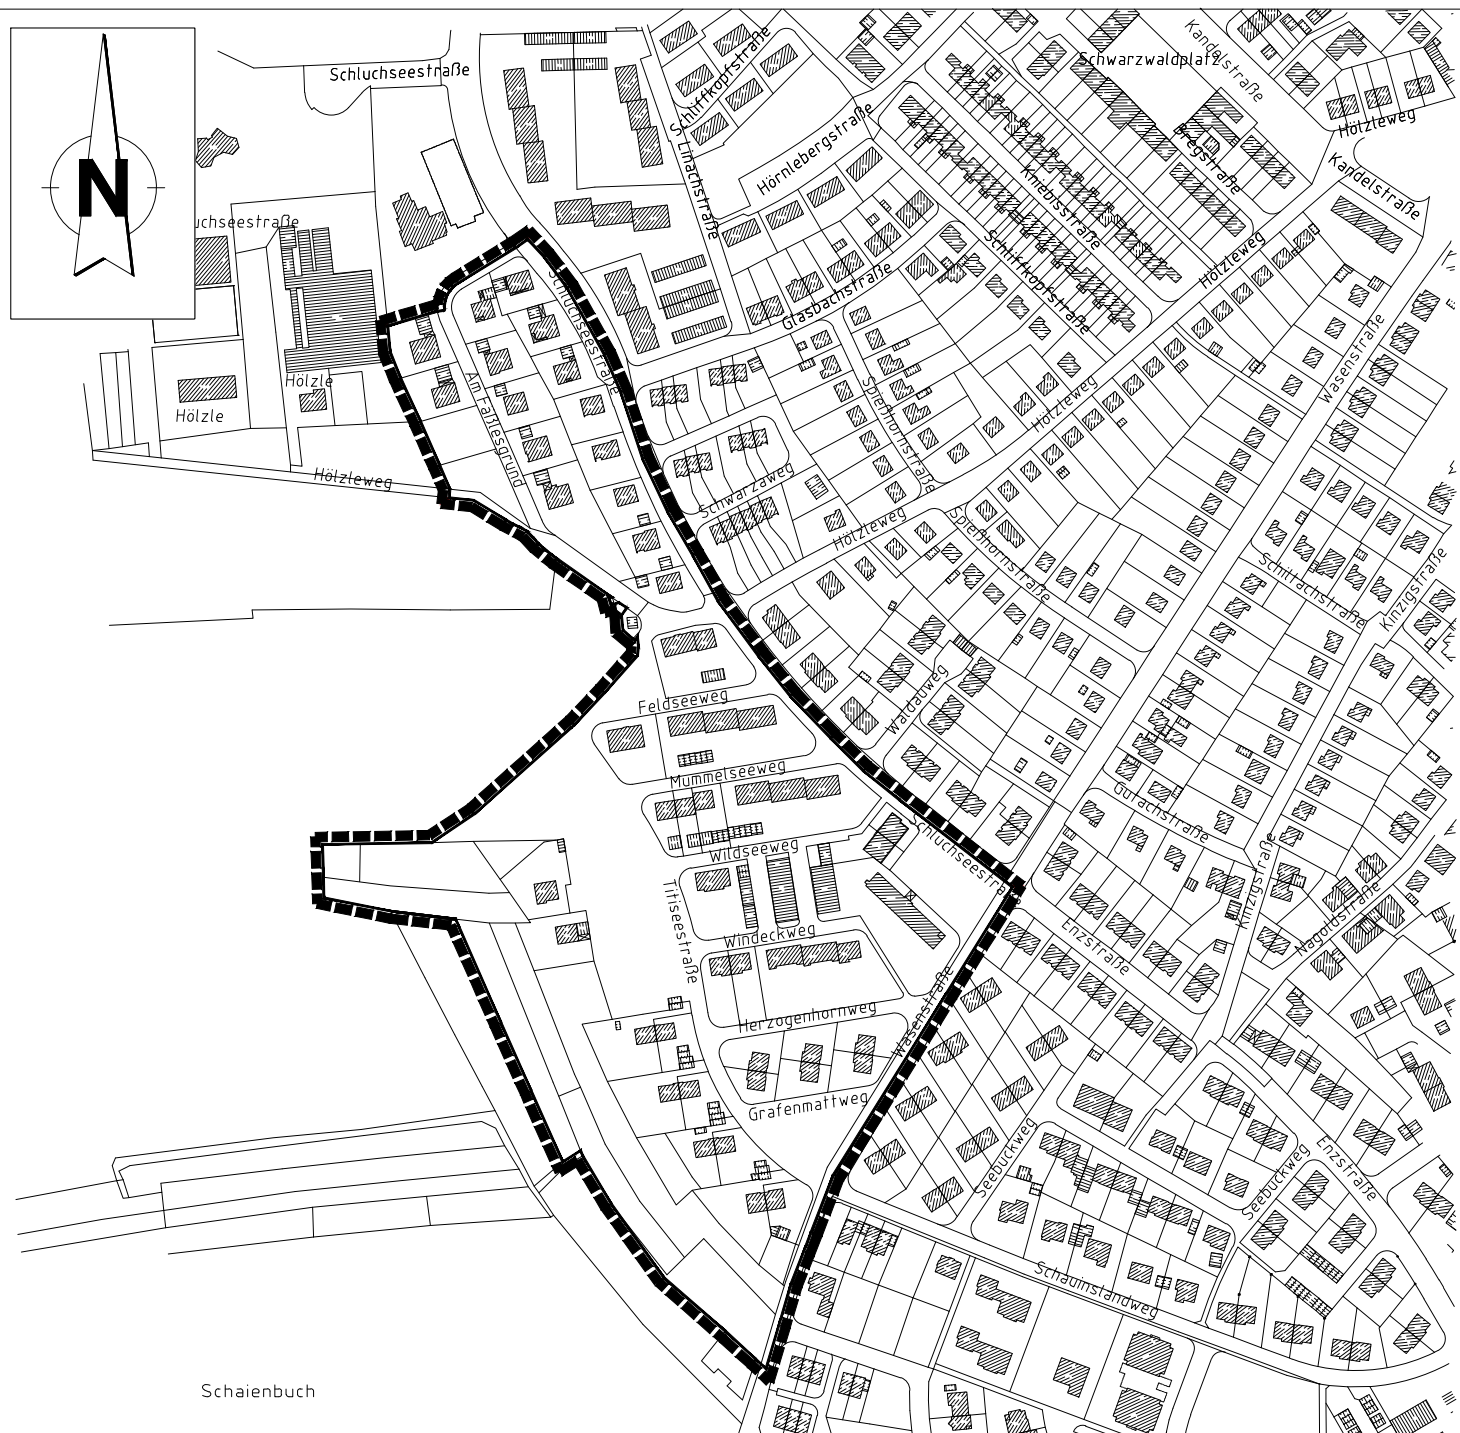

Übersichtsplan zur Änderung des Bebauungsplans für den Bereich **"Sauerwasen"** Teilbereich westlich Schluchseestrasse im Stadtbezirk Schwenningen

Zeichenerklärung:

■■■■■ Begrenzung des Geltungsbereiches

Maßstab: 1:4000

Amt für Stadtentwicklung
Villingen-Schwenningen
den 21.10.2004 Haas