


Detailplan Nr. 1 a

Zeichenerklärung:


└──┐ Bereich des festgesetzten
passiven Lärmschutzes
(Lärmpegelbereich II
nach DIN 4109)

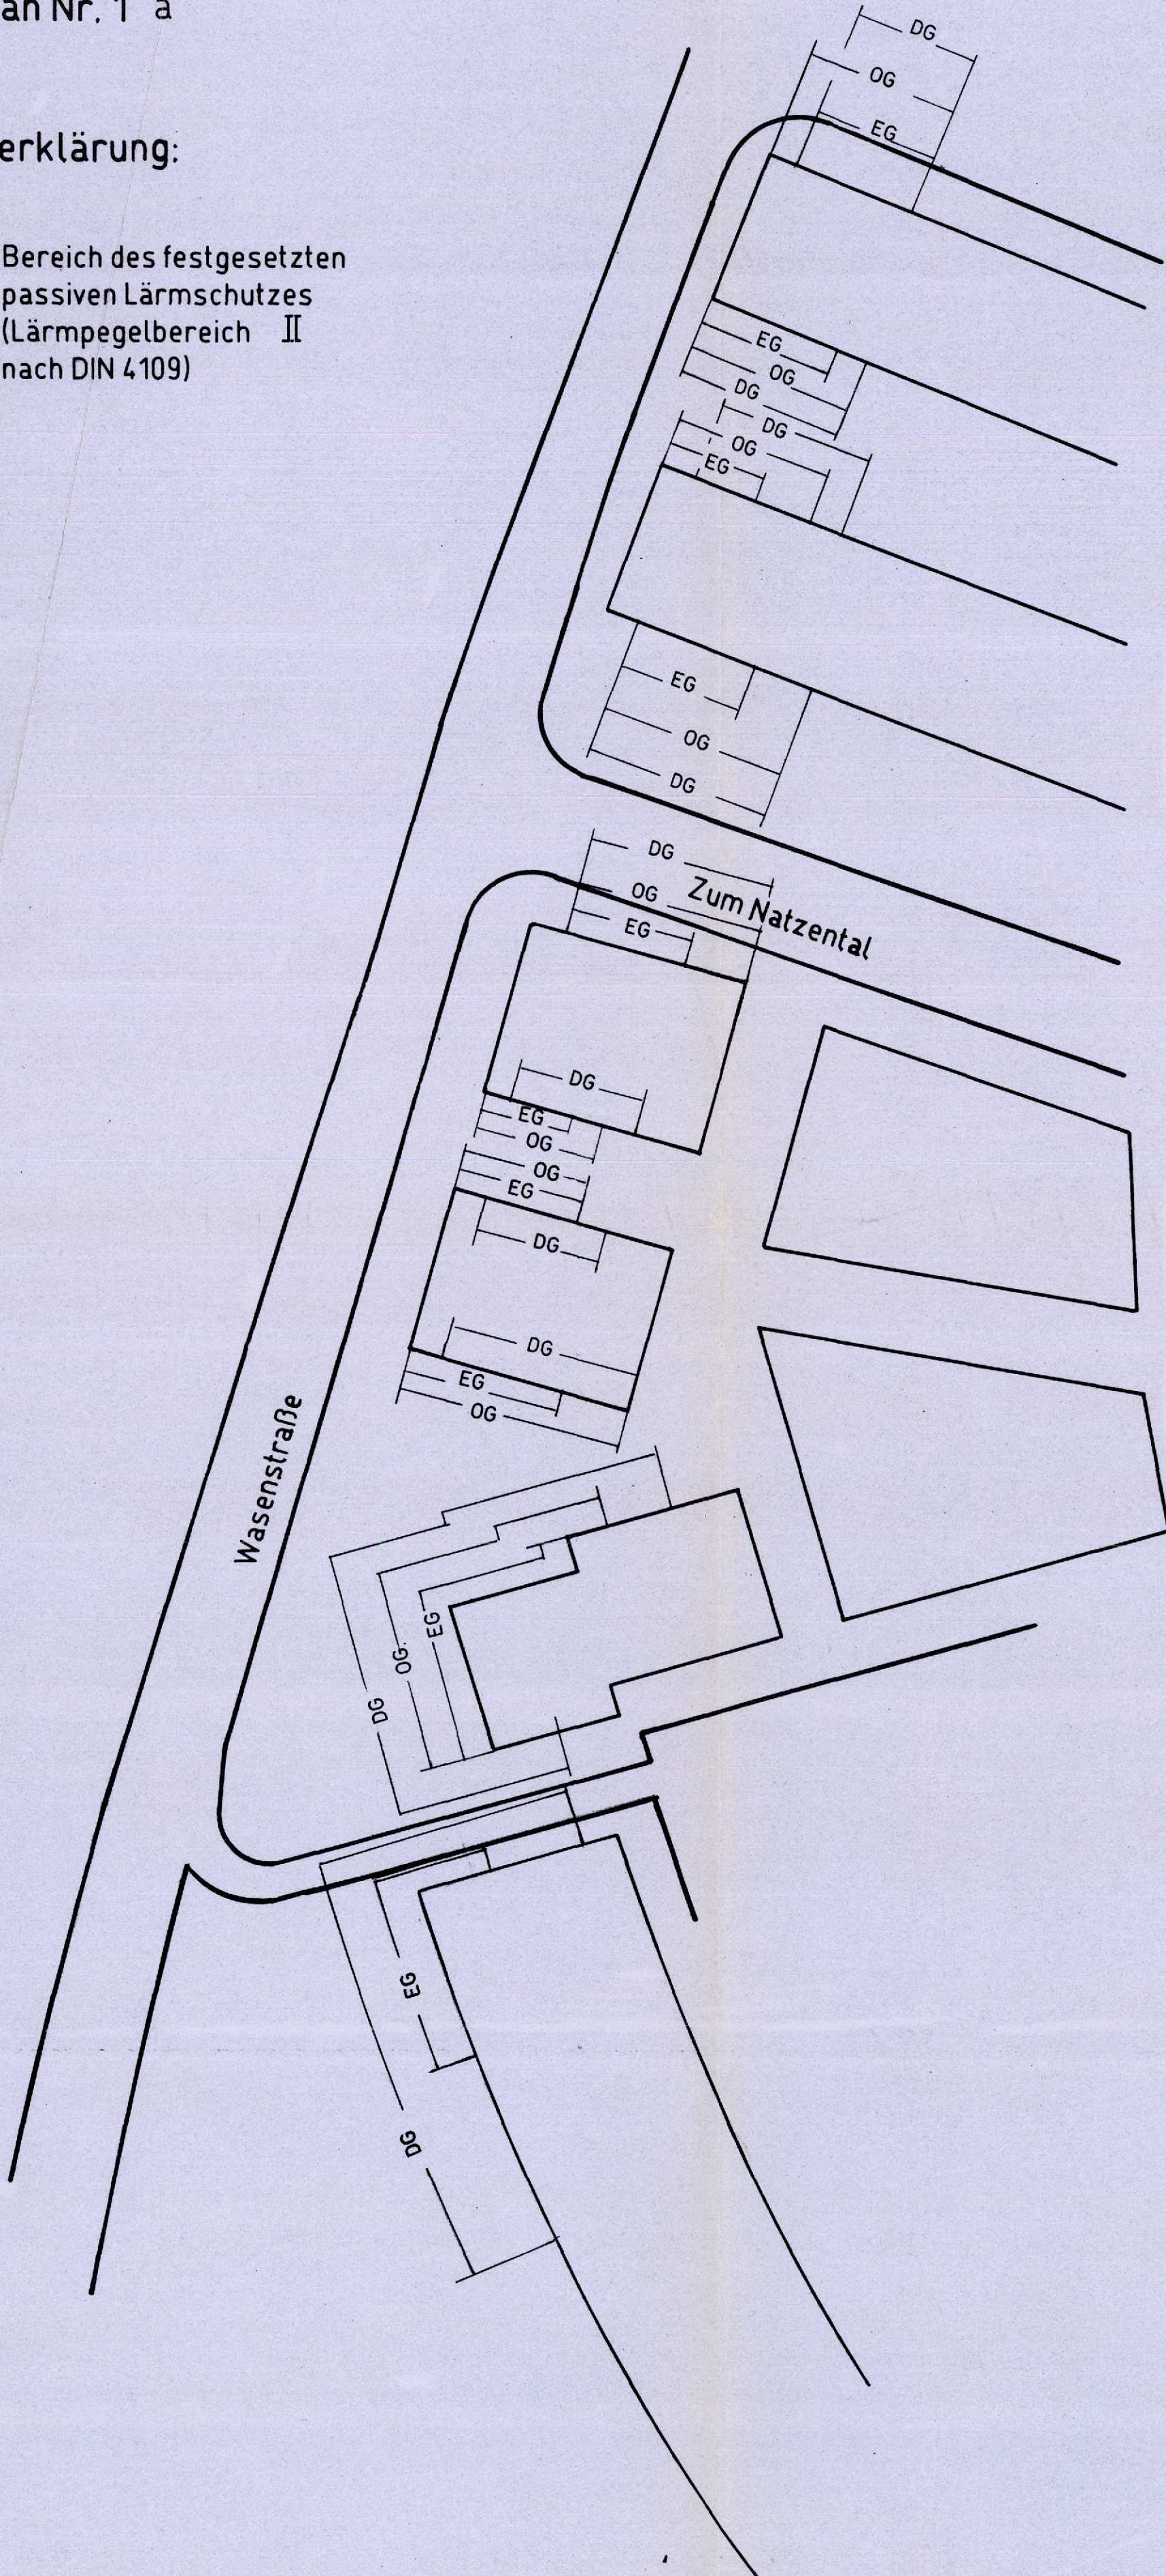

Detailplan Nr. 1 b

Zeichenerklärung:


— — — Bereich des festgesetzten
passiven Lärmschutzes
(Lärmpegelbereich III
nach DIN 4109)

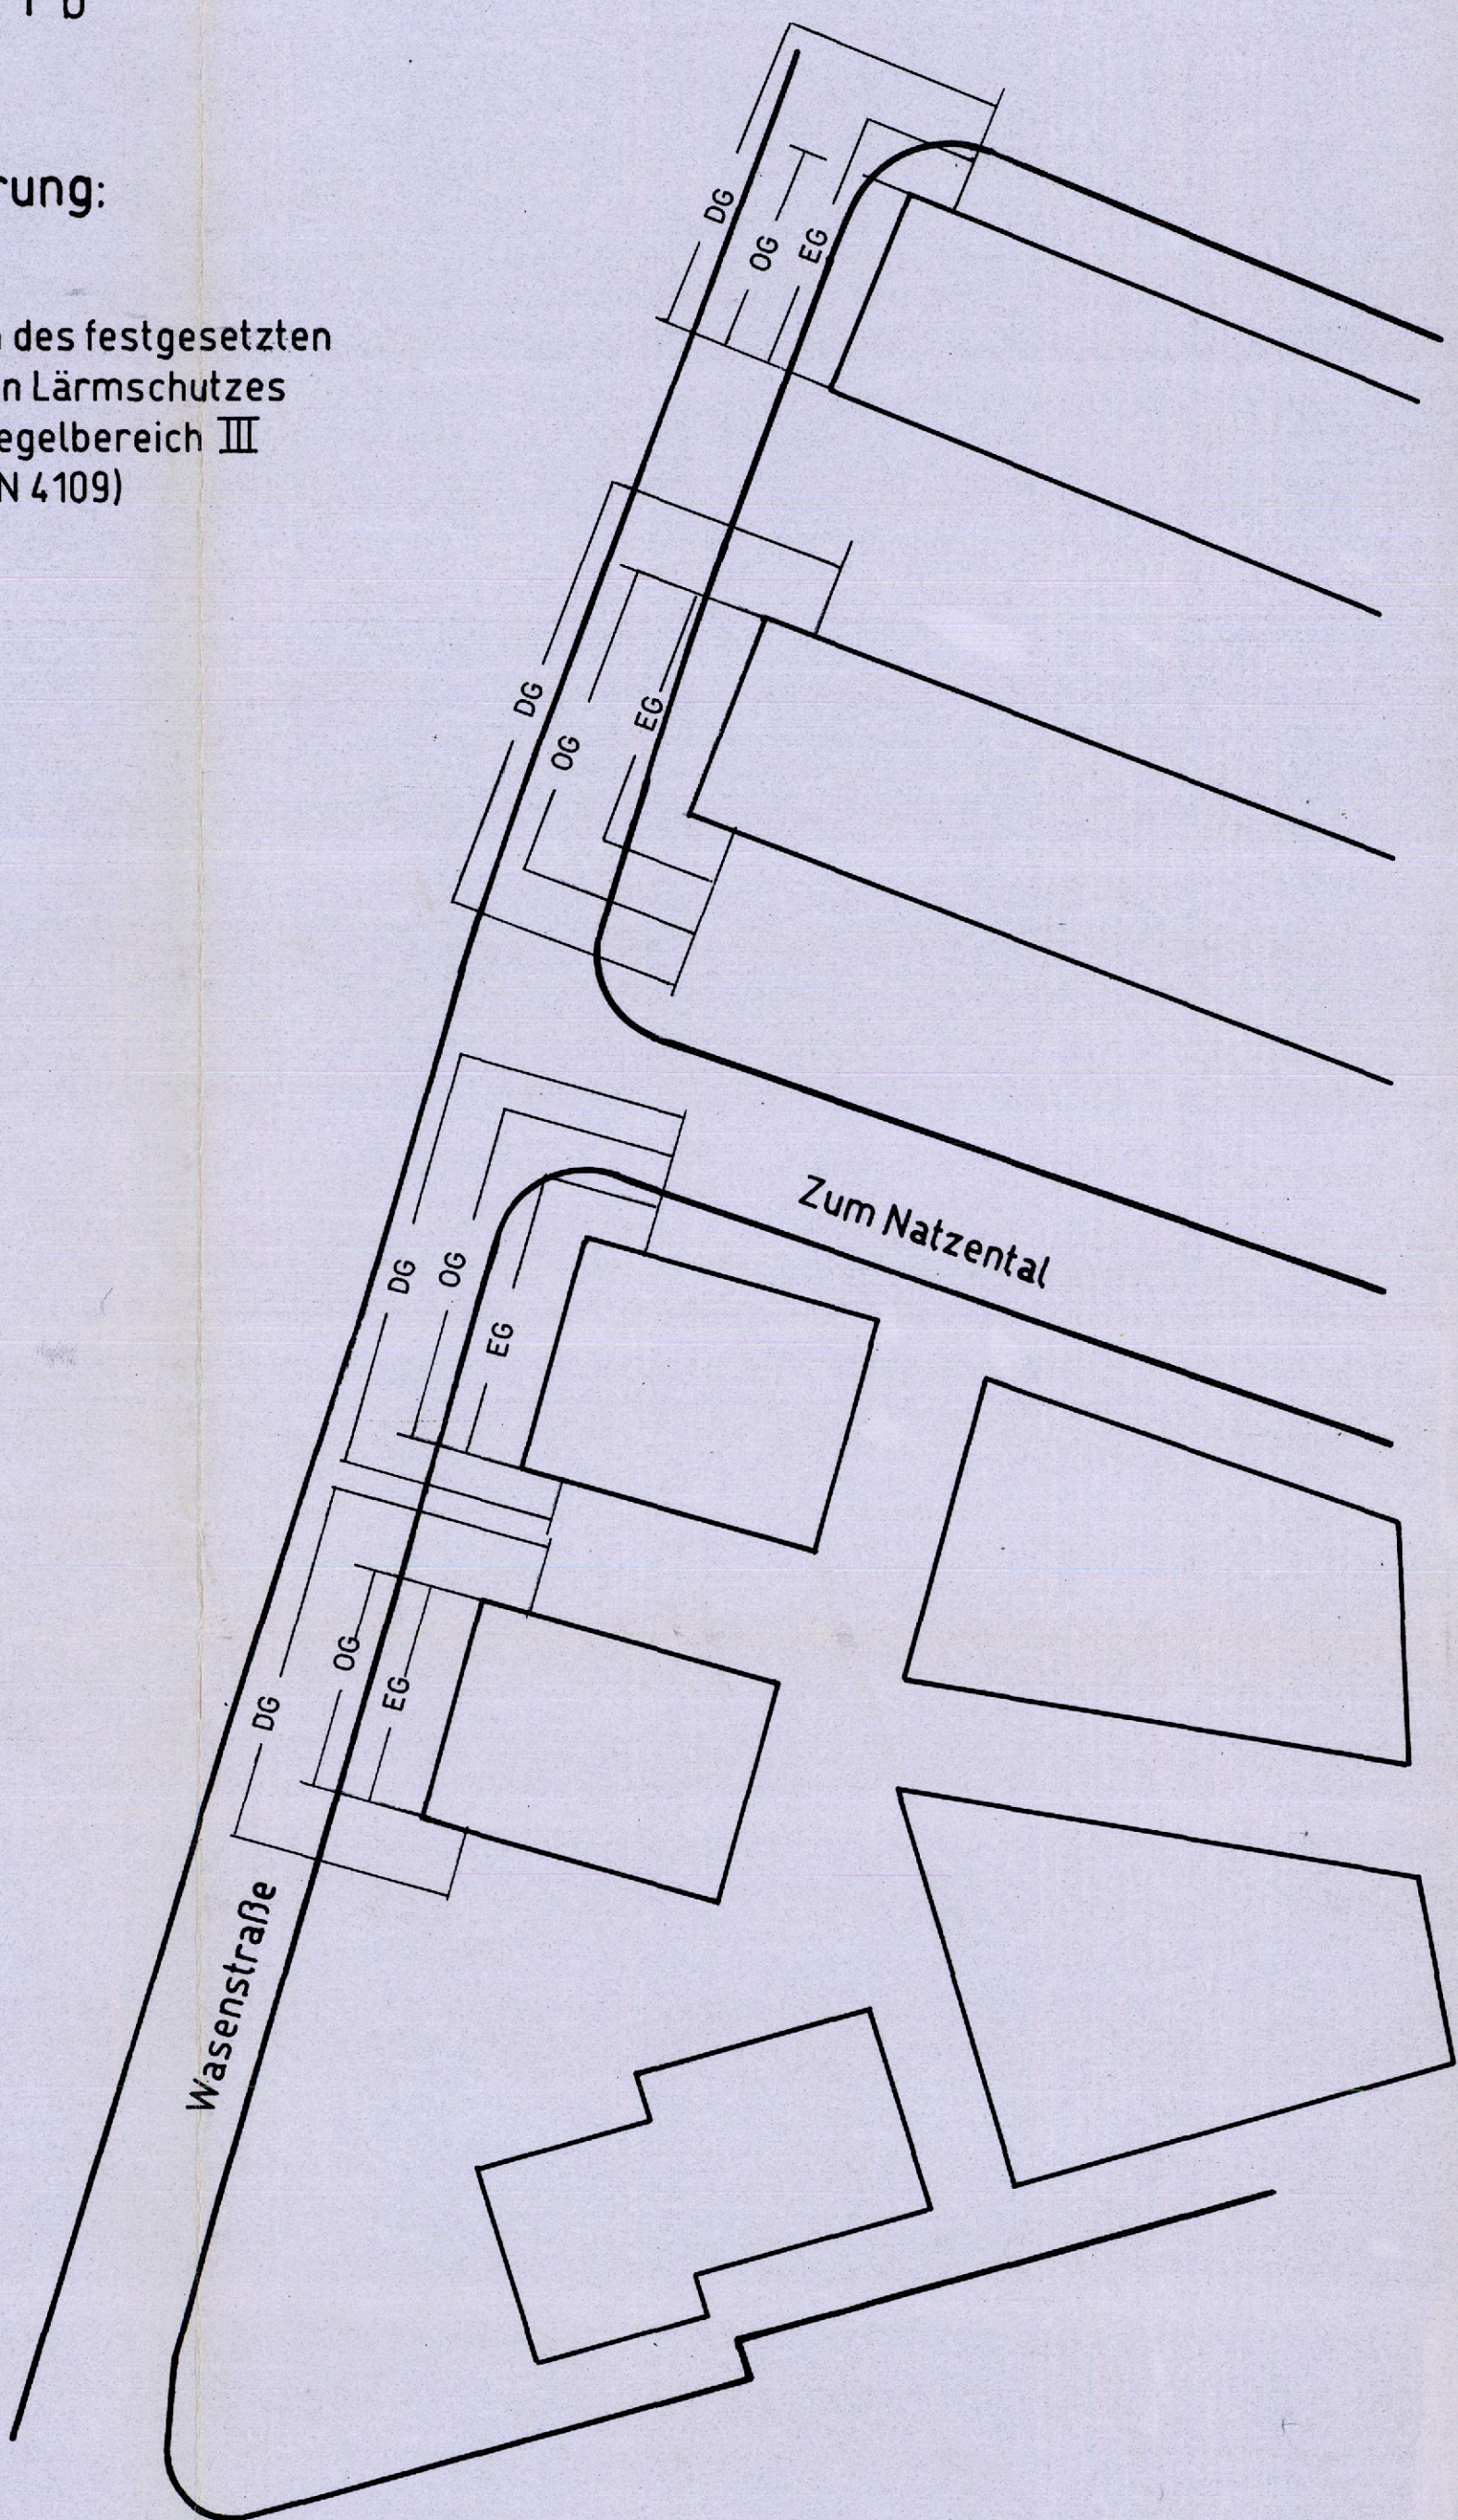

Detailplan Nr. 2a

Zeichenerklärung:

— — Bereich des festgesetzten
passiven Lärmschutzes
(Lärmpegelbereich II
nach DIN 4109)

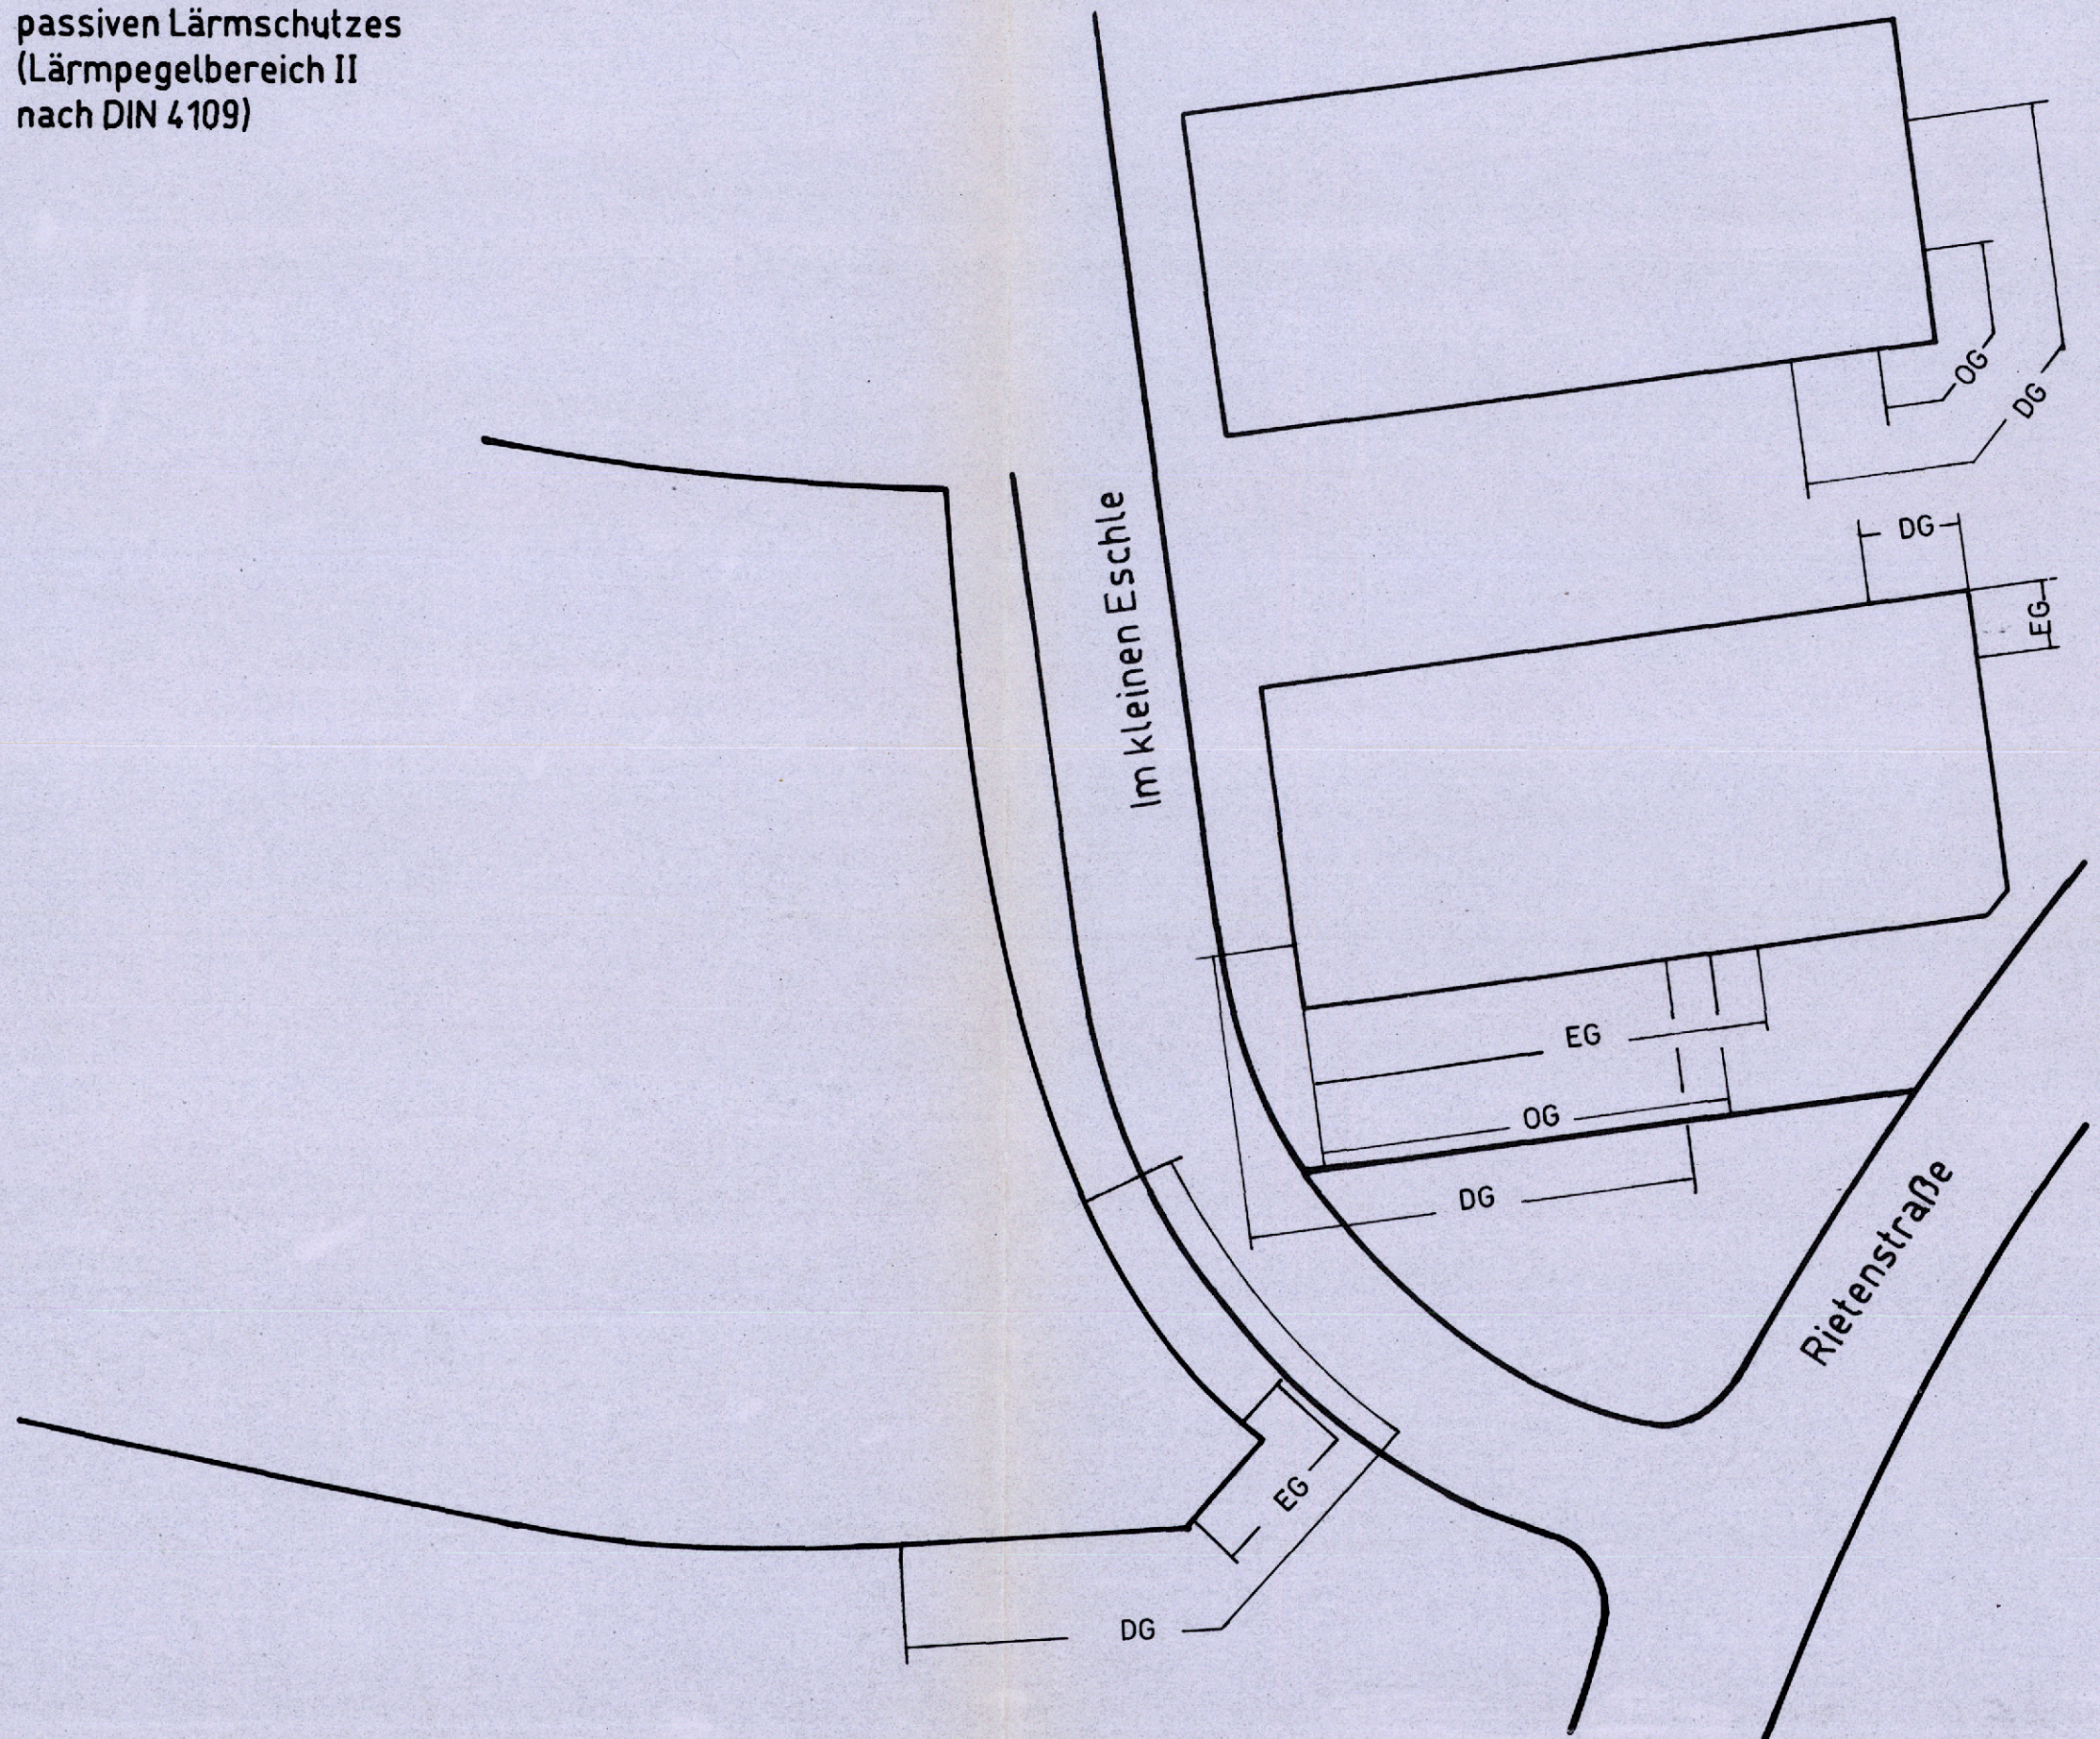

Detailplan Nr. 2 b

Zeichenerklärung:

— | Bereich des festgesetzten
passiven Lärmschutzes
(Lärmpegelbereich III
nach DIN 4109)

